
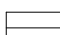
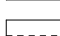
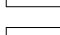
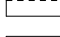
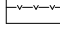

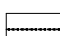




SZABÁLYOZÁSI ELEMELK

-  BELTERÜLET HATÁRA
-  SZABÁLYOZÁSI VONAL /KÖZLEKEDÉSI TER./
-  TERÜLETFELHASZNÁLÁSI EGYSÉG HATÁRA /HA AZ NEM SZABÁLYOZÁSI VONAL/
-  VÉDŐTÁVOLSÁG
-  TERMÉSZETVÉDELMI, VÍZVÉDELMI ZÓNA HATÁRA
-  ÁRVÍZI ELÖNTÉS HATÁRA (1965)
-  HELYI TERMÉSZETVÉDELMI TERÜLET
-  LEFEKTETT BányATERÜLET HATÁRA
-  ISMERT ÉS NYILVÁNTARTÁSBA VETT RÉGÉSZETI LELOHÉLY, AZONOSÍTÓ

BEÉPÍTÉSRE SZÁNT TERÜLET:

GAZDASÁGI TERÜLET

-  SZ 40 / 7,5 12500 / sz: 1,5 IPARI GAZDASÁGI TERÜLET

KÜLÖNLEGES TERÜLET

-  SZ 5 / 4,0 15000 / sz: 0,5 BányA TERÜLET

BEÉPÍTÉSRE NEM SZÁNT TERÜLET:

MEZŐGAZDASÁGI TERÜLET

-  ÁLTALÁNOS MEZŐGAZDASÁGI ÖVEZET




MEZŐGAZDASÁGI KORLÁTOZOTT HASZNÁLATÚ TERÜLET

-  VÉDENDŐ MEZŐGAZDASÁGI TERÜLET

ERDŐ TERÜLET

-  GAZDASÁGI RENDELTETÉSŰ ERDŐÖVEZET

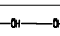
VÉDŐ ERDŐ TERÜLET

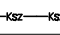
-  TELEPÜLÉSVÉDELMI ERDŐ
-  TÁJKÉPVÉDELMI ERDŐ
-  VÉDENDŐ ERDŐ

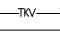
-  KÖZLEKEDÉSI ÉS KÖZMŰ TERÜLET


-  VÍZGAZDÁLKODÁSI TERÜLET


-  ÖKOLÓGIAI HÁLÓZAT MAGTERÜLETÉNEK ÖVEZETE

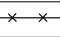
-  ÖKOLÓGIAI HÁLÓZAT ÖKOLÓGIAI FOLYOSÓJÁNAK ÖVEZETE

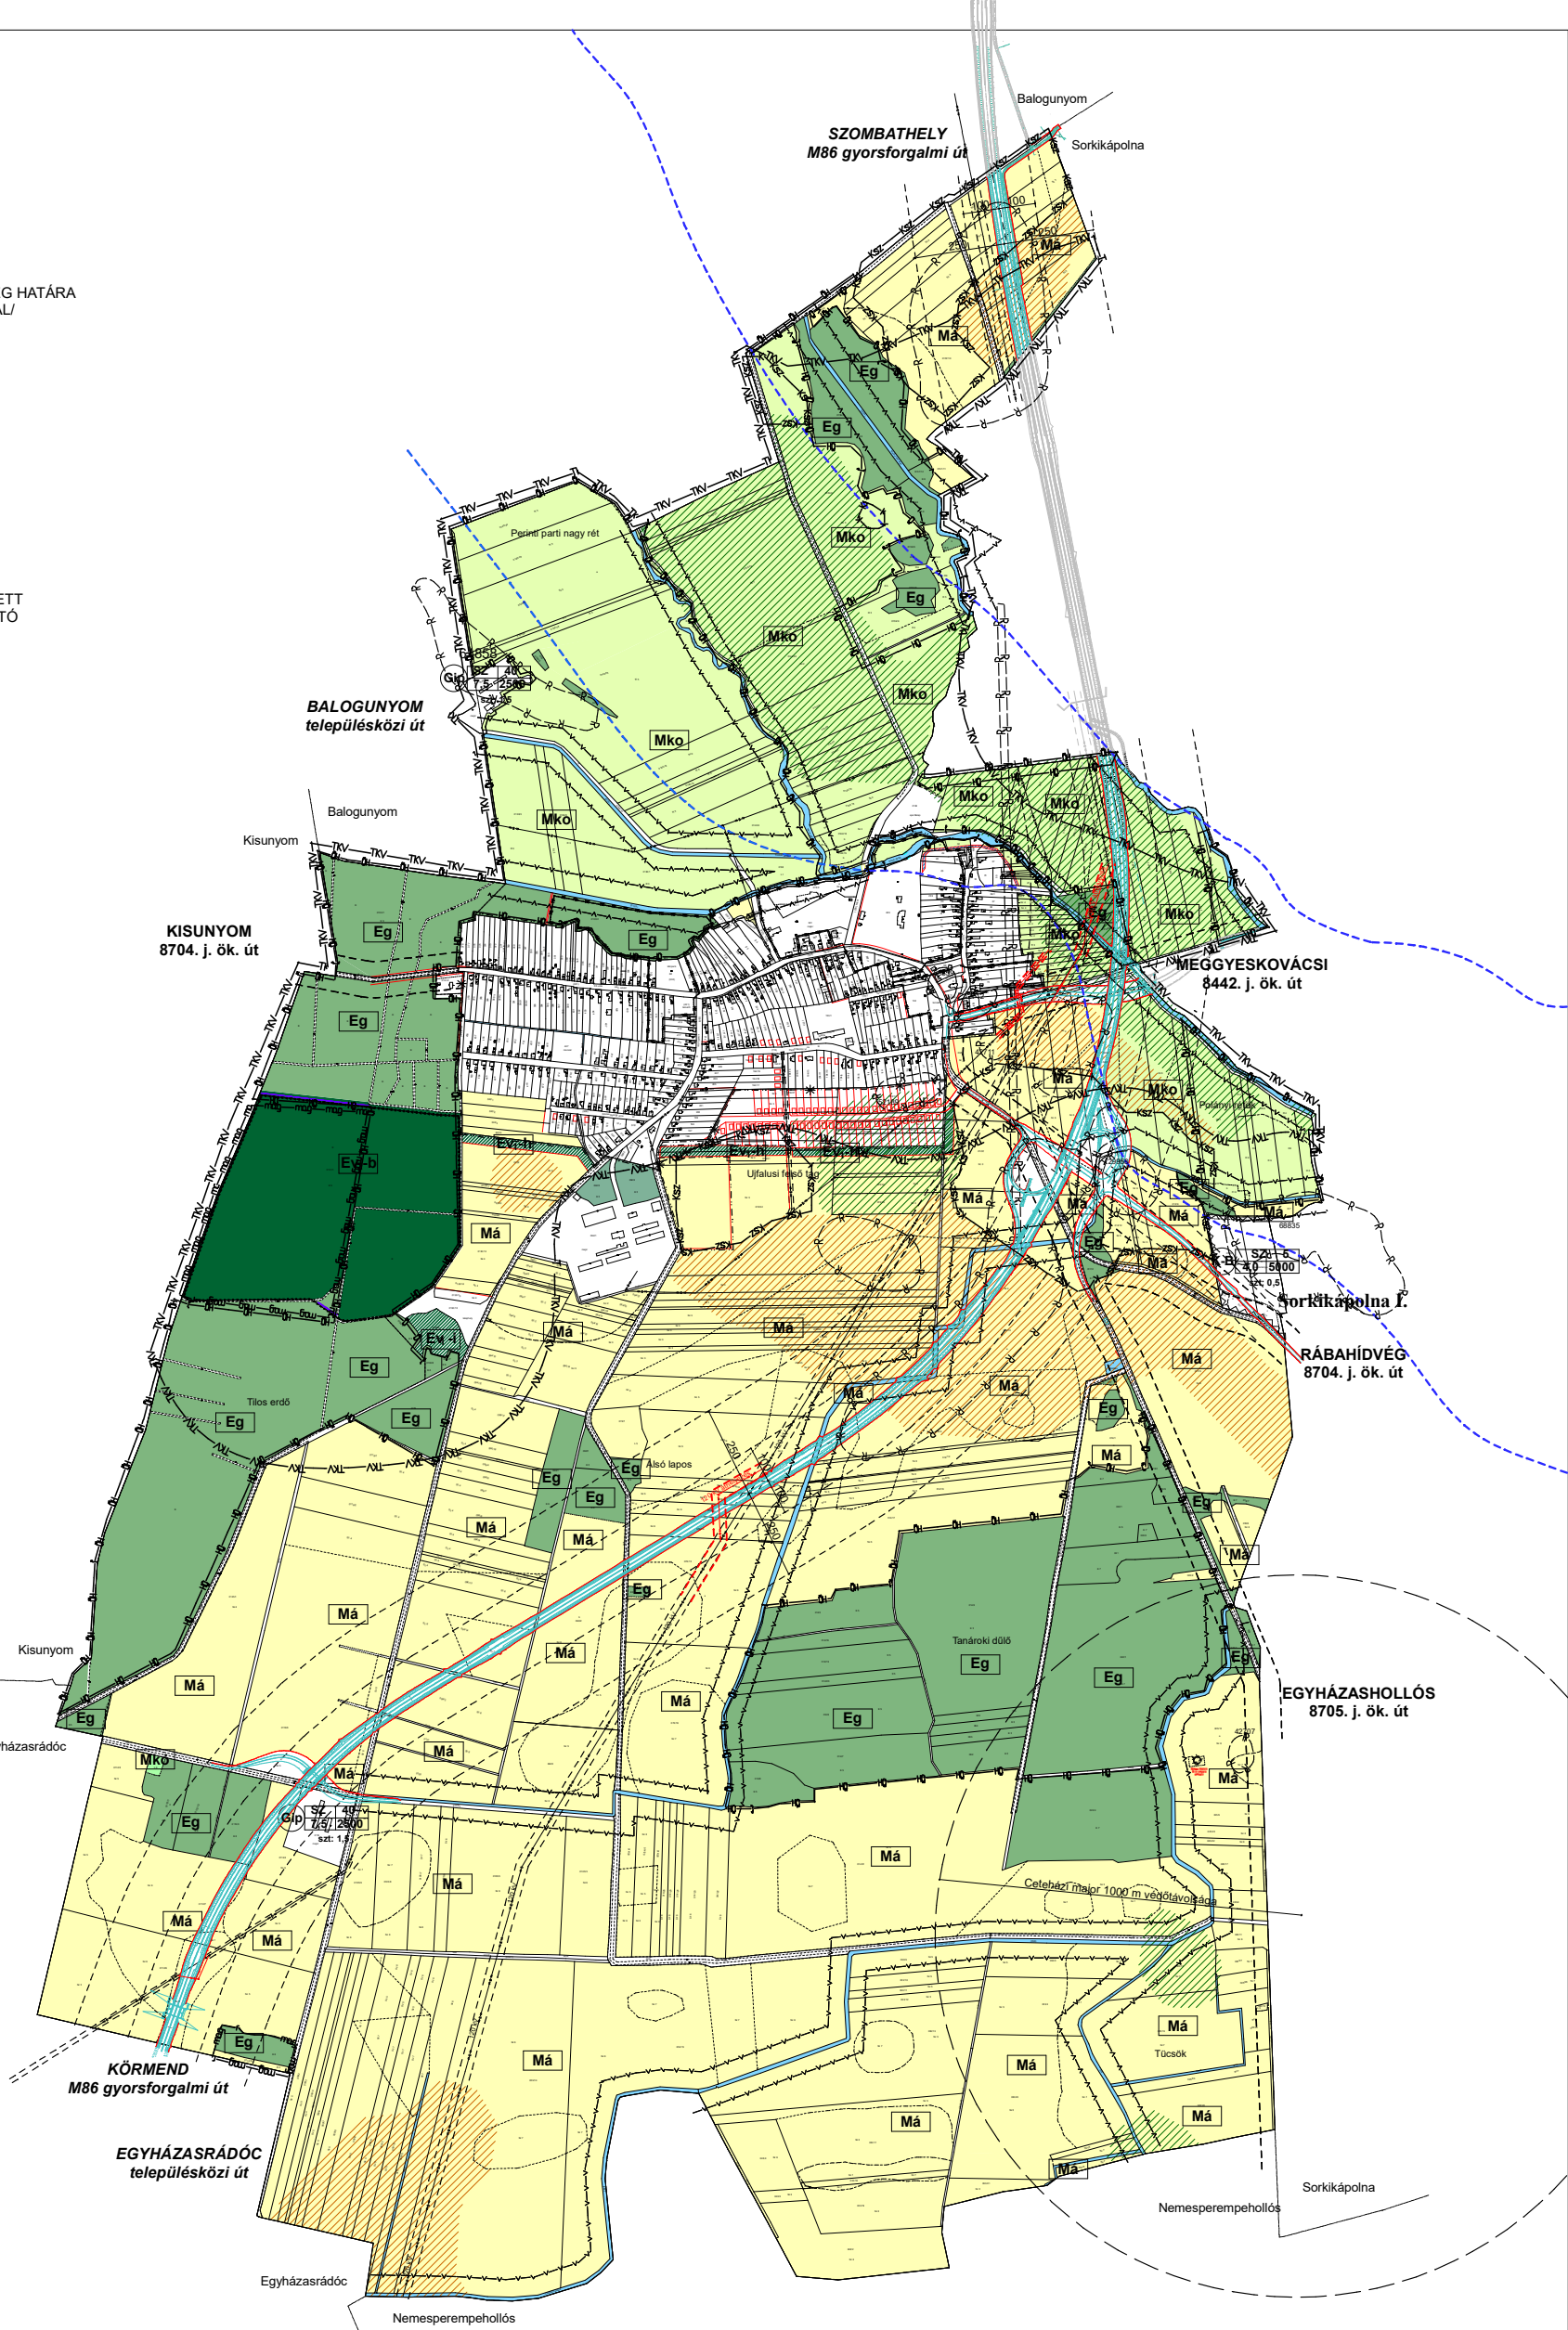
-  KIVÁLÓ TERMŐHELYI ADOTTSÁGÚ SZÁNTÓ TERÜLET ÖVEZETE

-  TÁJKÉPVÉDELMI ÖVEZET TERÜLETE (9/2019.(VI.14.) MvM rendelet)

-  Jó termőhelyi adottságú szántók övezete (9/2019.(VI.14.) MvM rendelet)

-  Erdőtelepítésre javasolt terület övezete (9/2019.(VI.14.) MvM rendelet)

-  TILALMAK ÉPÍTÉSI TILALOM HATÁRA



A BELTERÜLETET ÉS ITT NEM SZABÁLYOZOTT TERÜLETEKET LÁSD. 10. SZABÁLYOZÁSI TERVLAPON!

4. melléklet a 4/2007.(IV.16.) önkormányzati rendelethez

Készült az állami alapadatok felhasználásával.

MODULOR		TERVEZŐ ÉS MÉRNÖKI SZAKTANÁCSADÓ KFT 9700 SZOMBATELY, SZENT FLÓRIÁN KRT. 2. TEL: 94/559-244; modulor.gergye@t-online.hu	
MEGBÍZÓ:	SOROKPOLÁNYI KÖZSÉG ÖNKORMÁNYZATA		
RAJZ MEGNEV:	SZABÁLYOZÁSI TERV KÜLTERÜLET		
FELELŐS TERVEZŐ:	TT1 18-0204	MÉRETÁRÁNY:	M 1:20 000
TERVEZŐ MUNKATÁRS:	GERGYE PÉTER	MSZ:	022/2021 RSZ: 11.
		DÁTUM:	2022. MÁJ.