

SZALAFŐ
KÖZSÉG
IGAZGATÁSI TERÜLET
SZABÁLYOZÁSI TERVE
M 1: 10 000

JELMAGYARÁZAT:

VONALAS SZABÁLYOZÁSI ELEMÉK

KÖZGAZGATÁSI HATÁR	
BELTERÜLETHATÁR	
BEÉPÍTÉSRE SZÁNT TERÜLET HATÁRA	
ORSZÁGHATÁR	
SZABÁLYOZÁSI VONAL (KÖTELEZŐ)	
SZABÁLYOZÁSI VONAL (BÁNYÁDO)	
TERÜLETFELHASZNÁLÁSI EGYSÉG HATÁRA	
ÖVEZETHATÁR	
MŰEMLEKI JELENTŐSÉGŰ TERÜLET HATÁRA	
NEMZETI PARK HATÁRA	
FOKOZOTTAN VÉDETT TERÜLET HATÁRA	
NATURA2000 TERÜLET HATÁRA	
FELSZÍNI VÍZ VÉDŐTERÜLETÉNEK HATÁRA	
ELŐZETESEN LEHATÁROLT HÍDRŐLÉSI VÉDŐZÓNÁ HATÁRA	
ÜLTETÉSI KÖTELEZETTSÉG HATÁRA	

BEÉPÍTÉSRE SZÁNT TERÜLET ÉPÍTÉSI ÖVEZETEI

LAKÓTERÜLET	
- FALUSBÁS	
- ÉPÍTÉSI HELY HATÁRA	
GAZDASÁGI TERÜLET	
- KERESKEDELMI SZOLGÁLTATÓ	
- TARTALÉK KÉREKBEKELT SZOLGÁLTATÓ	
KÖLÖNLEGES TERÜLET	
- REFORMÁTUS TEMPLOM	
- SPORTPÁLYA	
- FALMŰZELM	
- TEMETŐ	
- ÖRSÉGI NEMZETI PARK LÁTOGATÓHÁZA	
- VOLT HATÁRÁN ÖRS	

BEÉPÍTÉSRE NEM SZÁNT TERÜLET ÉPÍTÉSI ÖVEZETEI

KÖZLEKEDÉSI ÉS KÖZHÖZTERÜLETEK	
GYALOGÚT	
MEZŐGAZDASÁGI ÚT	
ZÖLD TERÜLETEK	
KÖZPARK	
HEGYELÉTI PARK	
ERDŐTERÜLETEK	
MEZŐVÉDŐ	
TELEPÜLÉSVEDELMI	
TÁJÉPVÉDELMI	
VÉDETT	
ÉDESZÉGGYŰJŐ-SZOCIÁLIS, TURISZTIKAI ERDŐ	

MEZŐGAZDASÁGI TERÜLET

VÉDETT TERÜLETEN LÉVŐ SZÁNTÓ MŰVELÉSŰ ÁLTALÁNOS MEZŐGAZDASÁGI	
GYEP MŰVELÉSŰ ÁLTALÁNOS MEZŐGAZDASÁGI TERÜLET	

VÍZGAZDÁLKODÁSI TERÜLET


ÁLLÓVÍZEK, FOLYÓVÍZEK, ÁRNYOK MEGRE ÉS PARTI SÁVA	
VÍZGAZDÁLKODÁSI MŰSZAKI LÉTESÍTMÉNYEK	

EGYÉB SZABÁLYOZÁSI ELEMÉK

EDY 05 90+2 ES ÉPÜLET ÉPÍTHETŐ	
LAKÓTELKEKEN BELÜL KÖZTÉLEPÜLÉSI TERÜLETI KÖZTERÜLET HELYI VEZÉRLER MATT ALLO ÉPÜLETEK ÉPÍTHETÉK	
KÖMÉK ÉPÜLET	
MEGŐRZENDŐ FA, CSERJESOROK	
TERVEZETT HÁZ KÖRÜLI GYŰMÖLCSŐS	
MEGŐRZENDŐ ÉL	
A MEGŐRZENDŐ TERÜLET MEGHALADÓ SZÁRNYÉK SÁVA	
VÉDŐTERÜLET ÉS VÉDŐSÁV HATÁRA	
NYELVÁNTARTOTT REGESZETI LEJÖHÉLY	
GYALOGÚT	
KERÉKPÁROZHATÓ ÚT	
20KV-OS ELEKTROMOS VÉZETÉK	
RAJÁTÁS, KRÁTÁS VEDELEM MATT NEM BEÉPÍTHETŐ TERÜLET	
VEGONDÓ VÖLGYEK VONALAI	
SZÉKREK ÖNÁLLÓSÁGÁT BIZTOSÍTÓ NEM BEÉPÍTHETŐ SÁVOK	
ELŐLÉSI TERÜLET/ÁRNYOK HÍDRŐLÉSI VÉDŐZÓNÁ	
RAJÁTÁS VONALAI	
TELEPÜLÉSKÉP	

EGYÉB JELÖLÉSEK

EGYEDI TAJÉRTÉNEK	
FACSOPORTOK, NEVEZETES IDŐS FÁEYVÉDEK	
HALDMSR	
LŐVÉSZÁROK	
KERÉKES KÜT, KÜTHÁZ	
TOKA	

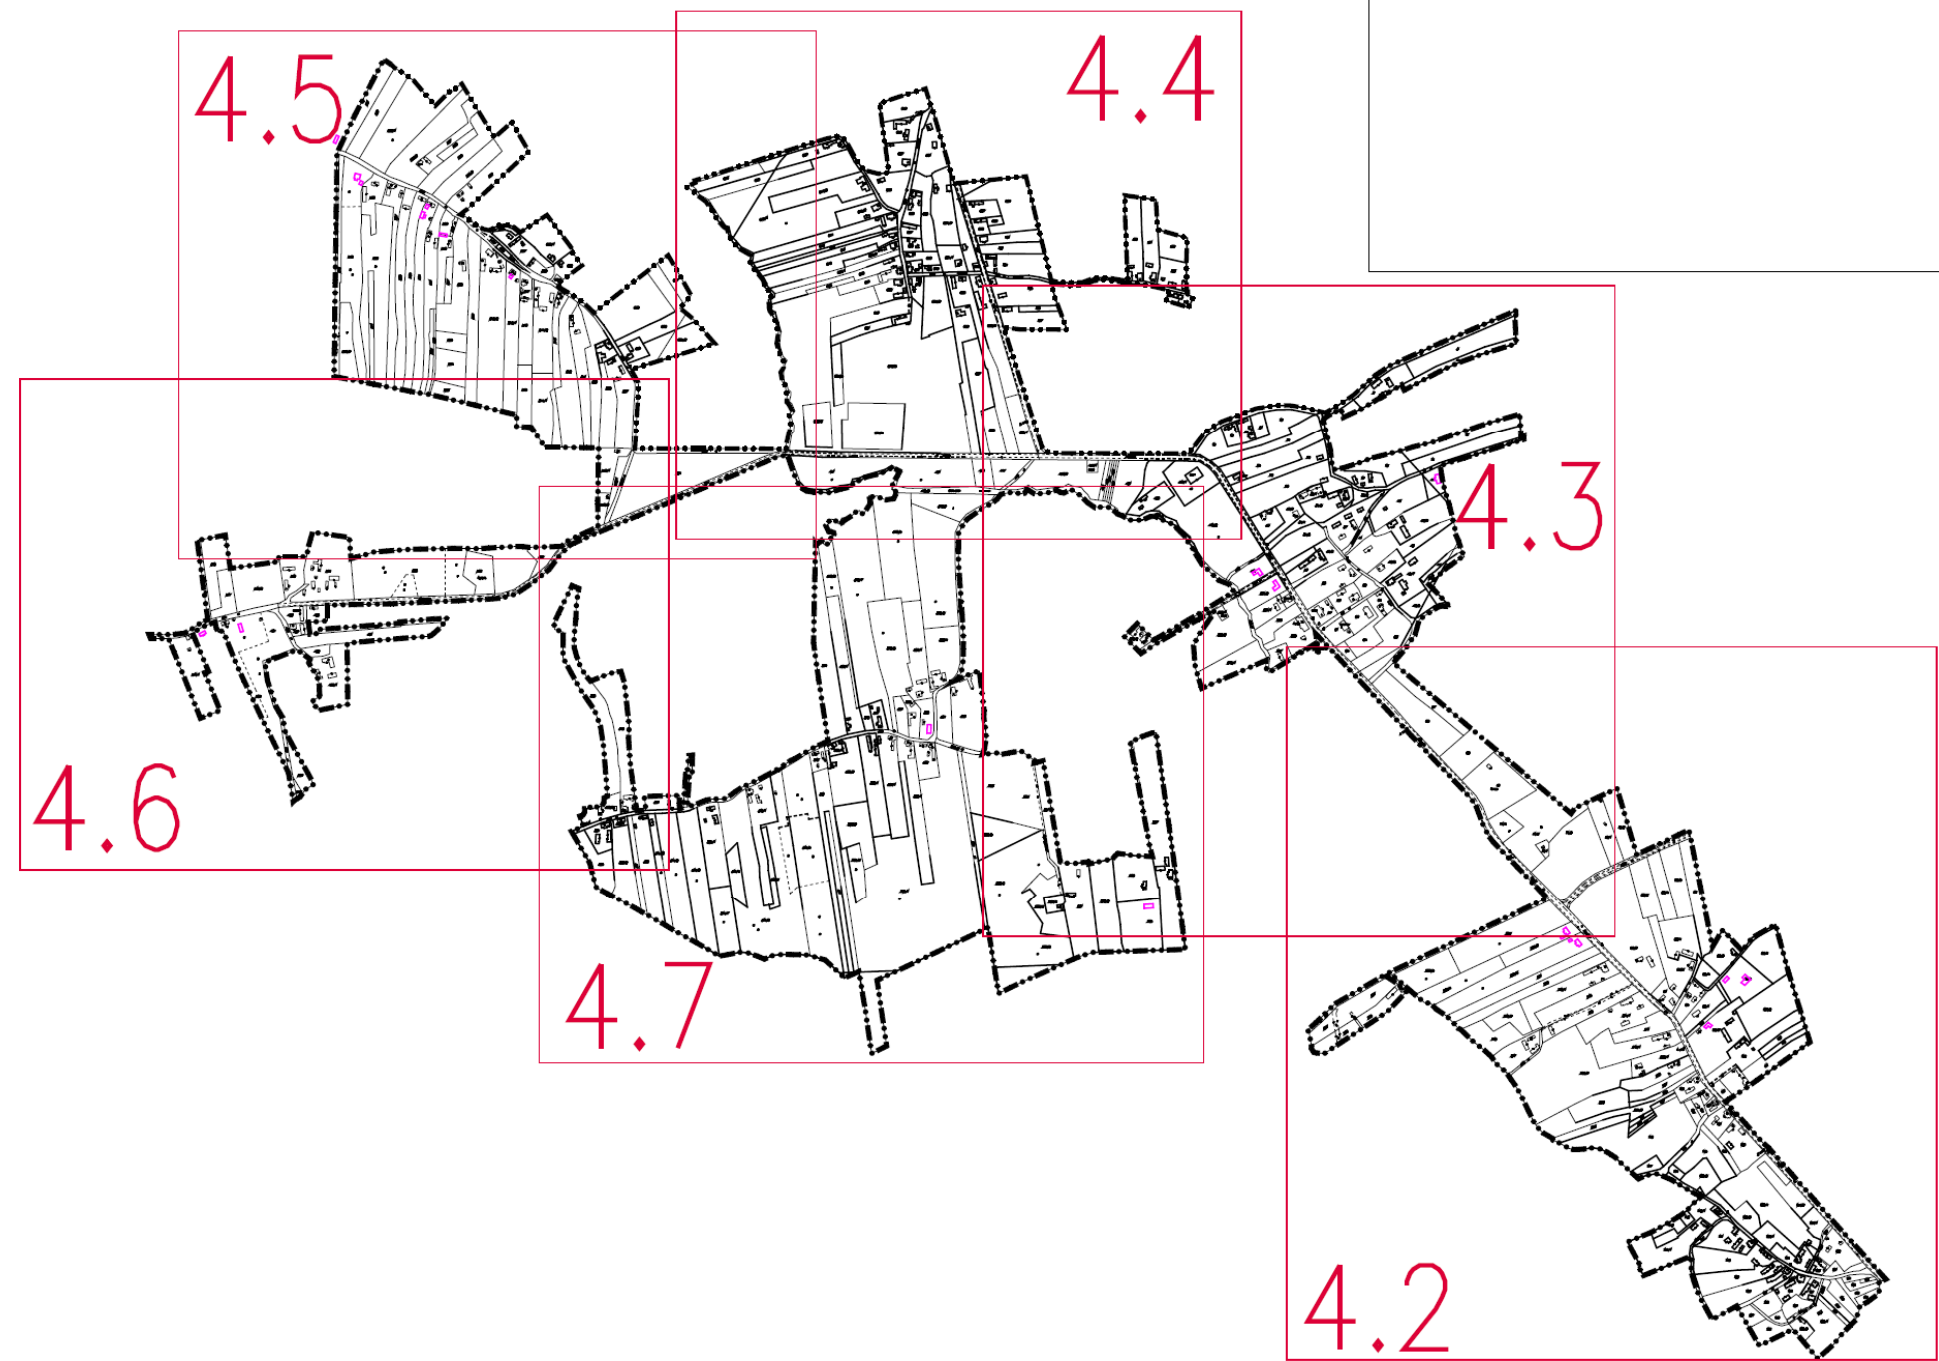

14. melléklet a 3/2008.(IV.8.) önkormányzati rendelethez (4.8.0 szabályozási terve jelmagyarázata, 4.8 rajtszám.) / módosította a 6/2024. (VII.4.) önkormányzati rendelet 2. melléklete/ Készült az állami alapadatok felhasználásával.

MODULOR	
TERVEZŐ ÉS MÉRNÖKI SZAKTANÁCSADÓ KFT 9700 SZOMBATHELY, SZENT FLORIÁN KRT. 2. TEL/FAX: +3694/509-244; modulor.gergye@t-online.hu	
MEGBÍZÓ:	SZALAFŐ KÖZSÉG ÖNKORMÁNYZATA
RAJZ MEGNEV:	SZABÁLYOZÁSI TERV 4.8.
FELELŐS TERVEZŐ:	GERGYE PÉTER TT/1 18-0204/2026
MÉRÉTERÁNY:	M 1:4000
MSZ:	009/2023
RSZ:	SZT-M/5.
DÁTUM:	2024.

A 3/2008. (IV. 8.) sz. RENDELET MELLÉKLETE

Tsz: 942-TR/2004

ARCHIGRAF Község Mátarácok u. 29. TEL:94/509-400

SZALAFŐ	4.8.
TELEPÜLÉSRENDEZÉSI TERVE	
BEÉPÍTÉSRE SZÁNT TERÜLET	2008.04.
SZABÁLYOZÁSI TERVE - JELMAGYARÁZAT	M=1:2 000
TELEPÜLÉSRENDEZŐ:	KÖRNYEZETTERVEZŐ:
GODAVSZKY BEÁTA	MARKÓNE NEMETH ANDREA
SZAKÁGI TERVEZŐK:	30VEZETŐ SZABÓ GÁBOR
TERVEZŐ:	KÖRNYEZETTERVEZŐ:
KARÁCSONYI NEDECKZY KATALIN	PÁRTOSI FERENCNE