

TORMÁSLIGET

KÖZSÉG

BEÉPÍTÉSRE SZÁNT TERÜLETEK SZABÁLYOZÁSI TERVE KIVONAT

M = 1 : 2 000


JELMAGYARÁZAT

VONALAS SZABÁLYOZÁSI ELEMEK	EGYÉB SZABÁLYOZÁSI ELEMEK
BELTERÜLETHATÁR	MEGSZÓNETETŐ JEL
BEÉPÍTÉSRE SZÁNT TERÜLET HATÁRA	BEÜLTETÉSI KÖTELEZETTSÉGŰ TERÜLET HATÁRA
SZABÁLYOZÁSI VONAL	HELYI MŰVI ÉRTÉK
TERÜLETEGYSÉG HATÁRA	HELYI JELENTŐSÉGŰ TERMÉSZETVÉDELMI TERÜLET HATÁRA
ÉPÍTÉSI ÖVEZET HATÁRA	ÉPÍTÉSI TELEK ZÖLDFELÜLETÉNT FENNTARTANDÓ RÉSZE
IRÁNYADÓ TELEKHATÁR	VEDŐTÁVOLSÁG
	FELSZÍNI VÍZ VEDŐTERÜLETÉNEK HATÁRA
	TERVEZETT SZABÁLYOZÁSI SZÉLESSEG
	MEGLÉVŐ, MEGMARADÓ SZABÁLYOZÁSI SZÉLESSEG

ÉPÍTÉSI ÖVEZETEK, ÖVEZETEK

FALUSIAS LAKÓTERÜLET	Lf ₂
TELEPÜLÉSKÖZPONT VEGYES TERÜLET	Vt ₂
IPARI GAZDASÁGI TERÜLET	Gip _{El}
KÜLÖNLÉGES TERÜLET-SZENNYVIZTISZÍTÓ	KSz
VASÚTTERÜLET	Kök
ÁLTALANOS KÖZLEKEDÉSI TERÜLET	K, K1, K6
ÖNÁLLÓ KÖZMŰTERÜLET	Köz ₁ , Köz ₃
KÖZPARK	ZKP
ÁLTALANOS MEZŐGAZDASÁGI	Mb
VIZGAZDÁLKODÁSI TERÜLET	V

MÓDOSÍTÁSSAL ÉRINTETT TERÜLET HATÁRA	[Blue dashed line]
ÚJ ÉPÍTÉSI ÖVEZETI JEL	[Red circle with 'U']

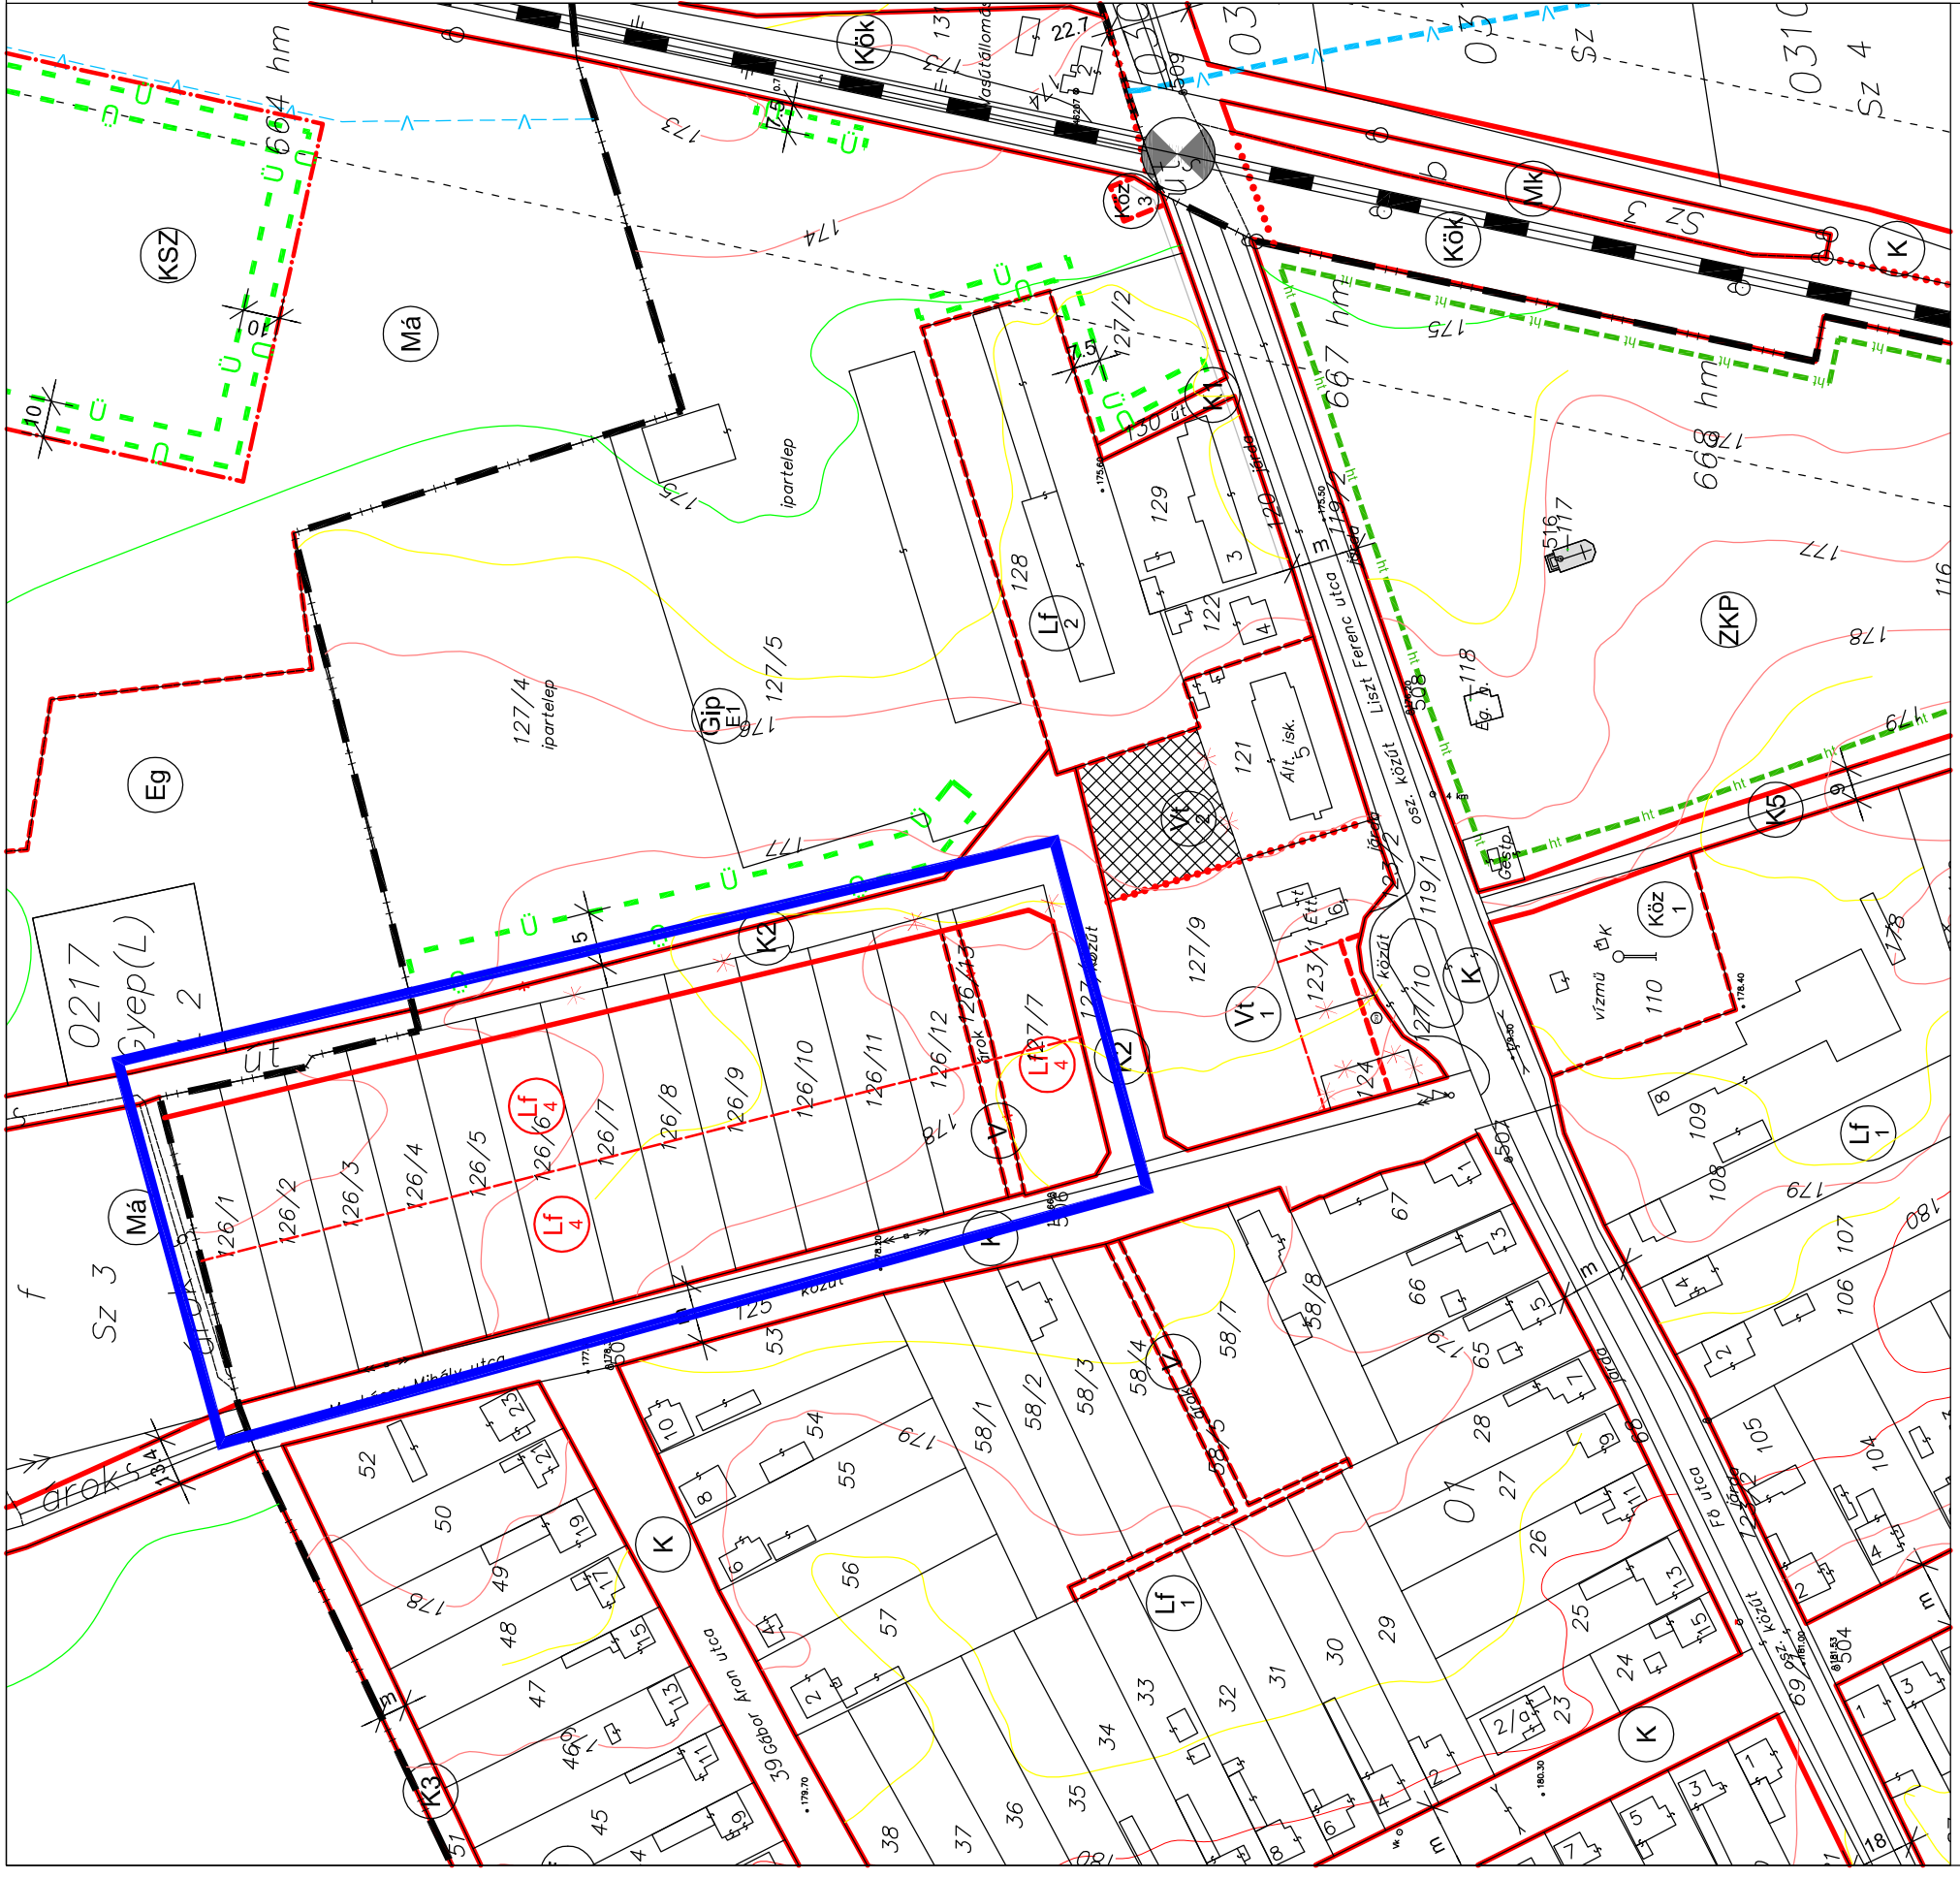

7/2017 (VII.20.) önkormányzati rendelet 1. sz. melléklete

ARCHIGRAF Tsz.: 736-TRM/2016
Középgy. Munkáérték u. 29. TEL: 94/509-400

TORMÁSLIGET KÖZSÉG
TELEPÜLÉSRENDÉZÉSI TERVE

3.2.

BEÉPÍTÉSRE SZÁNT TERÜLET
SZABÁLYOZÁSI TERV MÓDOSÍTÁSA

2017. 08
M=1:2 000

TELEPÜLÉSTERVEZŐ
GODÁVSNY BEÁTA
TT - 1 TR-0019
DÖRVÉZETŐ BUDAPOS
SZABÓ GÁBOR
ARCHIGRAF BT.

AZ ALAPTÉRKEP A VAS MEGYEI FÖLDHIVATAL,
SZOMBATHELY ÁLTAL 2009. 09. 15-ÉN HITELESÍTETT
M=1:10 000 ÉS M=1:2 000 LÉPTÉKŰ TÉRKEPEK ALAPJÁN KÉSZÜLT.