


VÁMOSCSALÁD BELTERÜLETI SZABÁLYOZÁSI TERV M = 1 : 2000

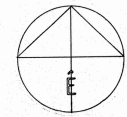


jelmagyarozat:

- belterületi határ
- ▬ szabályozási vonal szélességgel
- javasolt telekhatár
- ✕ megszüntető jel
- területegység határa
- 250 védőtávolság
- építési hely határa
- ▨ építési hely
- L1)

0	30
45	1000

építési mód	beépítési %
magasság	min. telekméret
- L2)

0	30
45	700
- KI különleges terület / temető /
- KSP különleges terület / sport /
- VI településközponti vegyes terület
- GAS gazdasági terület / kereskedelmi, szolgáltató /
- MK mezőgazdasági terület
- vasút
- o o o o o kerékpárút
- gyalogút
- Z közpark
- 1 területegység jele
- intézmények:
- + temető
- ⚽ sport
- ⚖ igazgatási
- T tűzoltó szertár
- ⛪ egyházi
- ⚕ egészségügyi / orvosi rendelő /
- 🎓 oktatási
- ✉ posta
- P közlekedési parkoló
- A autóbusz megálló
- MK műemléki környezet határa
- megtartandó fasor Malom fogadó
- telepítendő fasor
- 1 mintakeresztelvény helye
- M műemlék
- H helyi védelemre javasolt épület
- sz szennyvíz áttemelő
- zn közúti zajtávolság nappal
- ze közúti zajtávolság éjszaka
- zv vasúti zajtávolság éjszaka
- tervezési terület határa
- ⊗ szintbeni vasúti kereszteződés

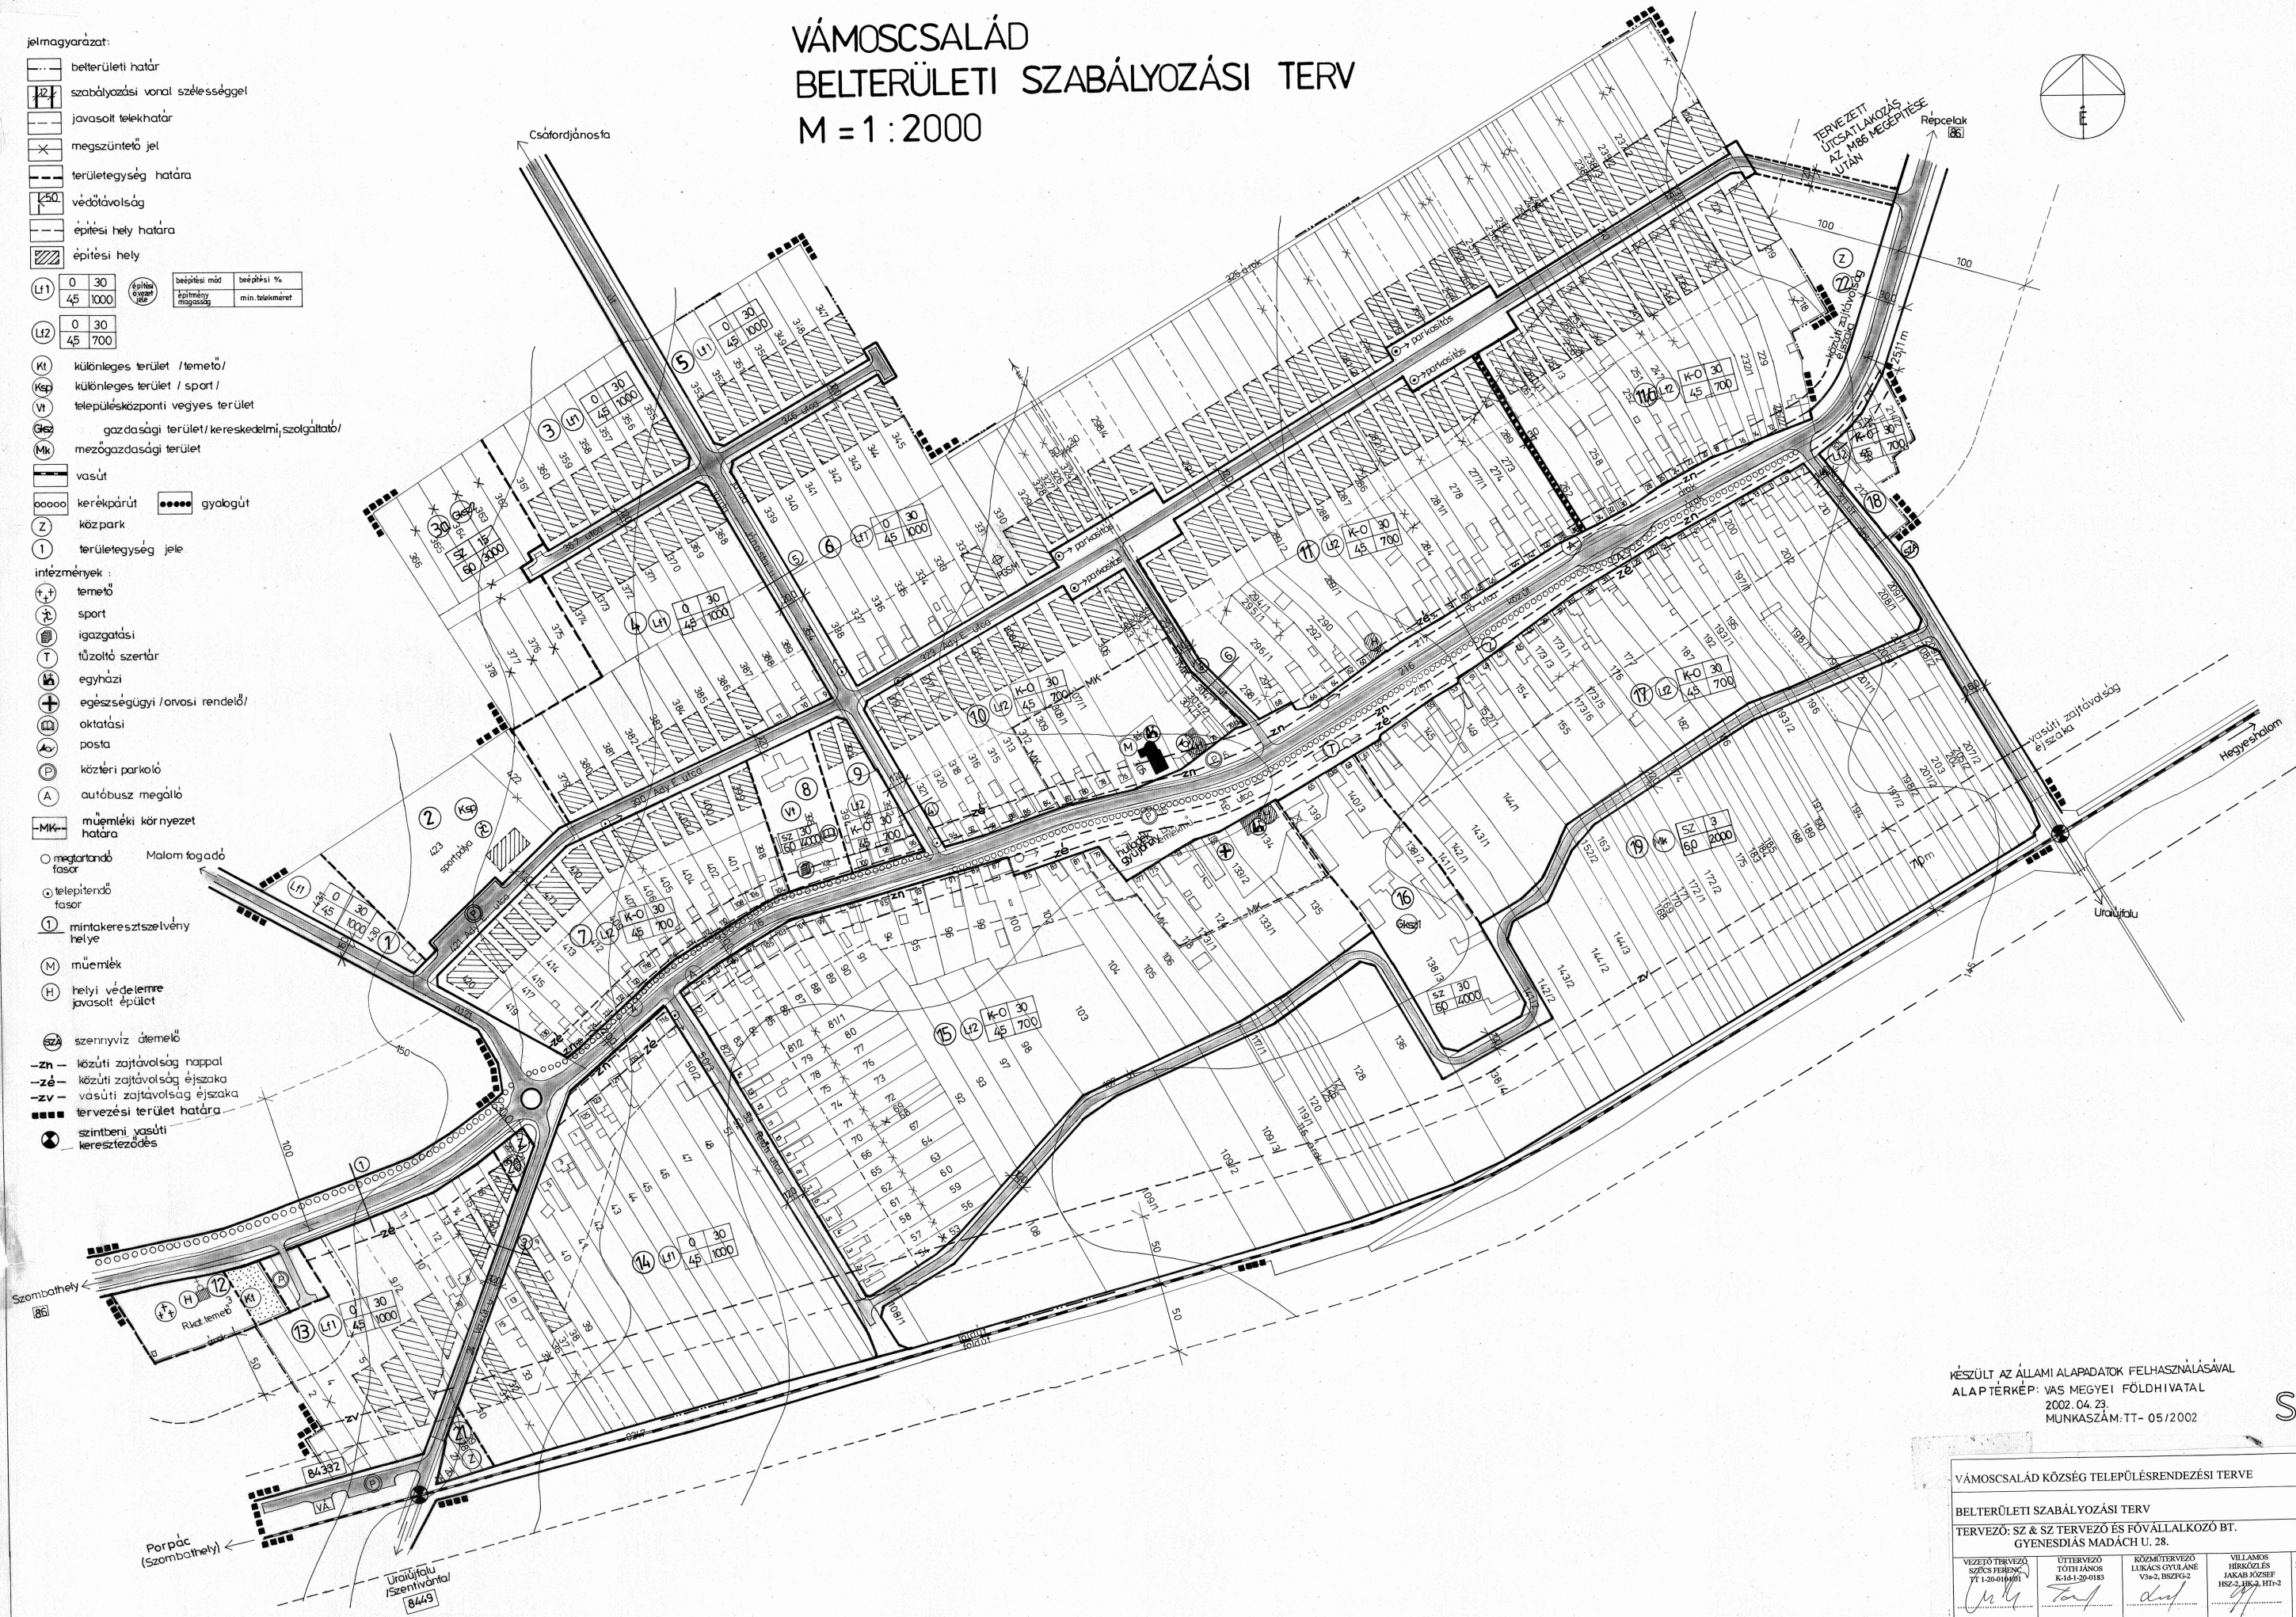

KÉSZÜLT AZ ÁLLAMI ALAPADATOK FELHASZNÁLÁSÁVAL
ALAPTÉRKÉP: VAS MEGYEI FÖLDHIVATAL
2002. 04. 23.
MUNKASZÁM: TT- 05/2002

SZ.1

VÁMOSCSALÁD KÖZSÉG TELEPÜLÉSRENDÉZÉSI TERVE		2003. 04.	
BELTERÜLETI SZABÁLYOZÁSI TERV		M = 1 : 2000	
TERVEZŐ: SZ & SZ TERVEZŐ ÉS FŐVÁLLALKOZÓ BT. GYENESDIÁS MADÁCH U. 28.			
VEZETŐ TERVEZŐ SZÉCS FERENC TT 1-20-01/001	UTÉRTERVEZŐ TÓTH JÁNOS K-14-1-20-0183	KÖZMŰTERVEZŐ LUKÁCS GYULÁNÉ VM-2, BSHZG-2	TÁJ ÉS KÖRNYEZETTERVEZŐ ER. NAGY SÁNDOR