




## VÁSÁROSMISKE KÖZSÉG

### MÓDOSÍTOTT SZABÁLYOZÁSI TERV

#### JELMAGYARÁZAT

MÓDOSÍTÁSSAL ÉRINTETT  
TERÜLET HATÁRA

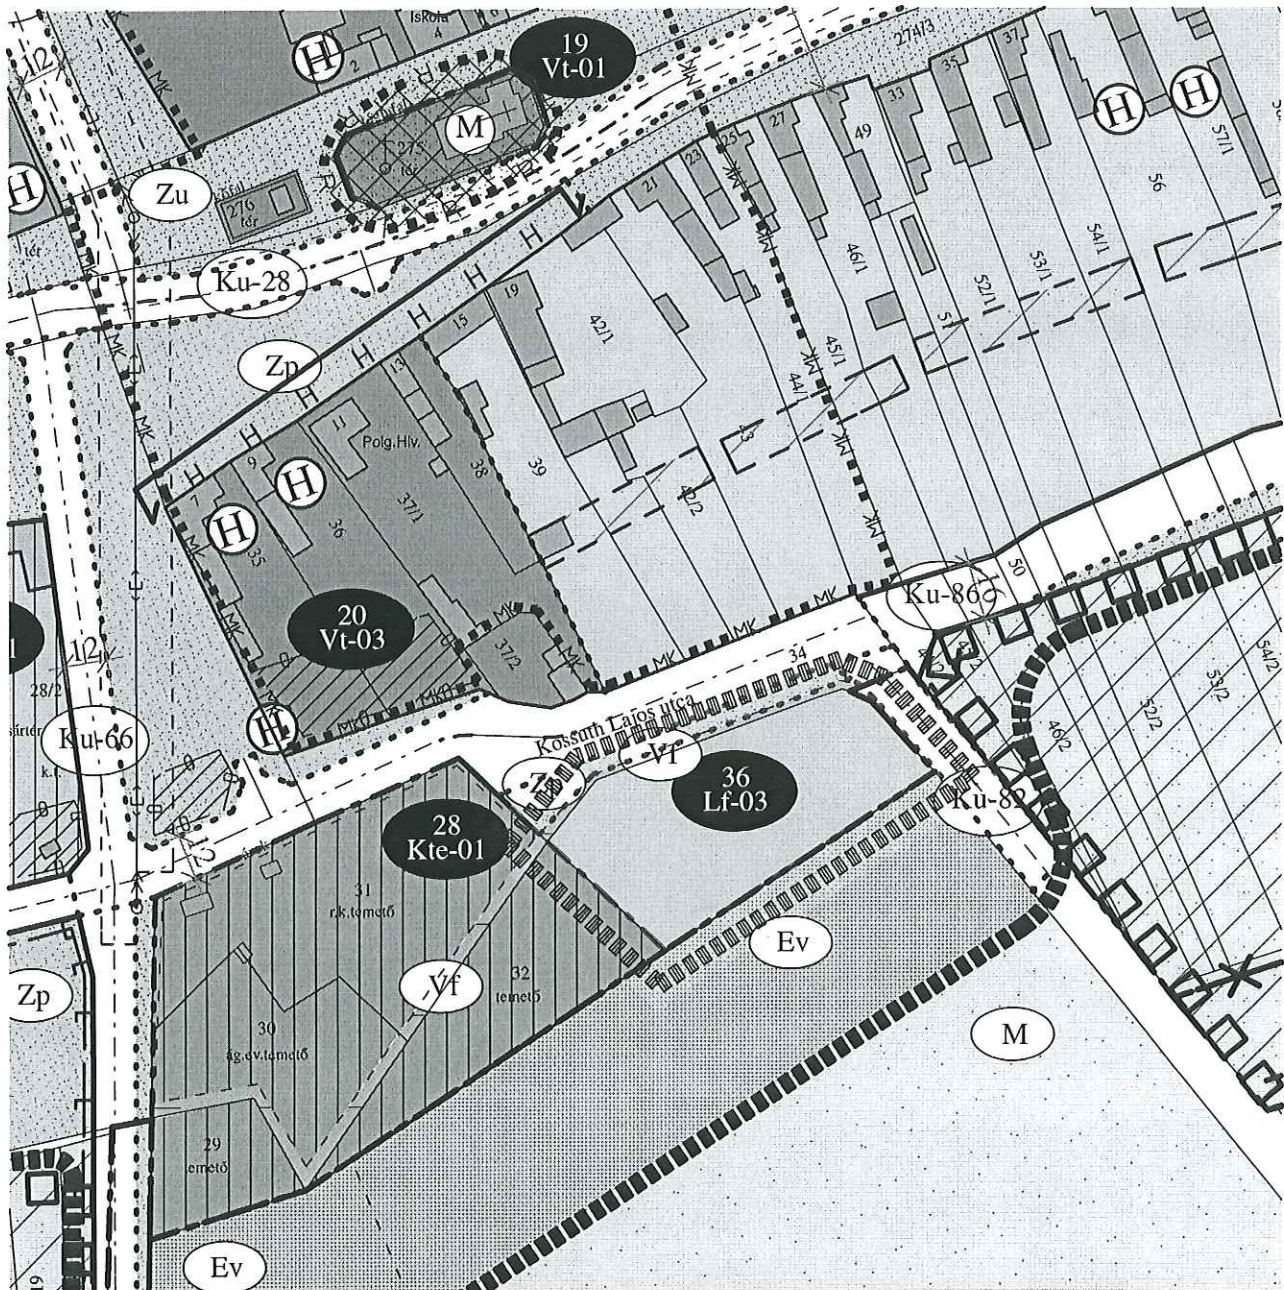

Megbízó:



VÁSÁROSMISKE  
KÖZSÉG  
ÖNKORMÁNYZATA  
9552 Vásárosmiske,  
Kossuth L. u. 11.

Tervező:

**RÁPLI**  
ÉPÍTÉSZIRODA

RÁPLI ÉPÍTÉSZIRODA  
1996 KFT.  
9700 SZOMBATELY,  
Welther Károly u. 31.  
iroda@rapli-epitesziroda.hu  
www.rapli-epitesziroda.hu  
C-18-2209

Munka megnevezése:

Vásárosmiske község  
településrendezési eszközeinek módosítása

Tervrajz megnevezése:

Módosított Szabályozási terv

Eljárás szakasza:

Jóváhagyott szabályozási terv

Megjegyzés:

A terv állami alapadatok felhasználásával készült.

Munkaszám:

Rv72

Méretarány:

M 1 : 2000

Dátum:

2018.08.28.

Rajzszám:

SZ3

Jóváhagyó határozat:

6/2018.(VIII.28.) Önk. R.

Felelős tervező:

Ráplai Pál  
vezető településrendezési tervező  
TT1 18-0047, É 18-0047

Munkatársak

Sebrek Zsuzsanna  
okl. építésztervező mérnök  
É 18-0304

Németh Dóra

formatervező mérnök  
Horváth Violetta  
építészmérnök