


VASASSZONYFA KÖZSÉG ÖNKORMÁNYZATA KÉPVISELŐ TESTÜLETÉNEK
4/2003. (V.30.) SZÁMÚ RENDELETE
VASASSZONYFA KÖZSÉG HELYI ÉPÍTÉSI SZABÁLYZATÁRÓL
ÉS A KÖZSÉG SZABÁLYOZÁSI TERVÉRŐL

1. SZ. MELLÉKLETE
FL-H ÉS FL-V JELŰ ÉPÍTÉSI ÖVEZET - BEÉPÍTÉSI MINTALAP

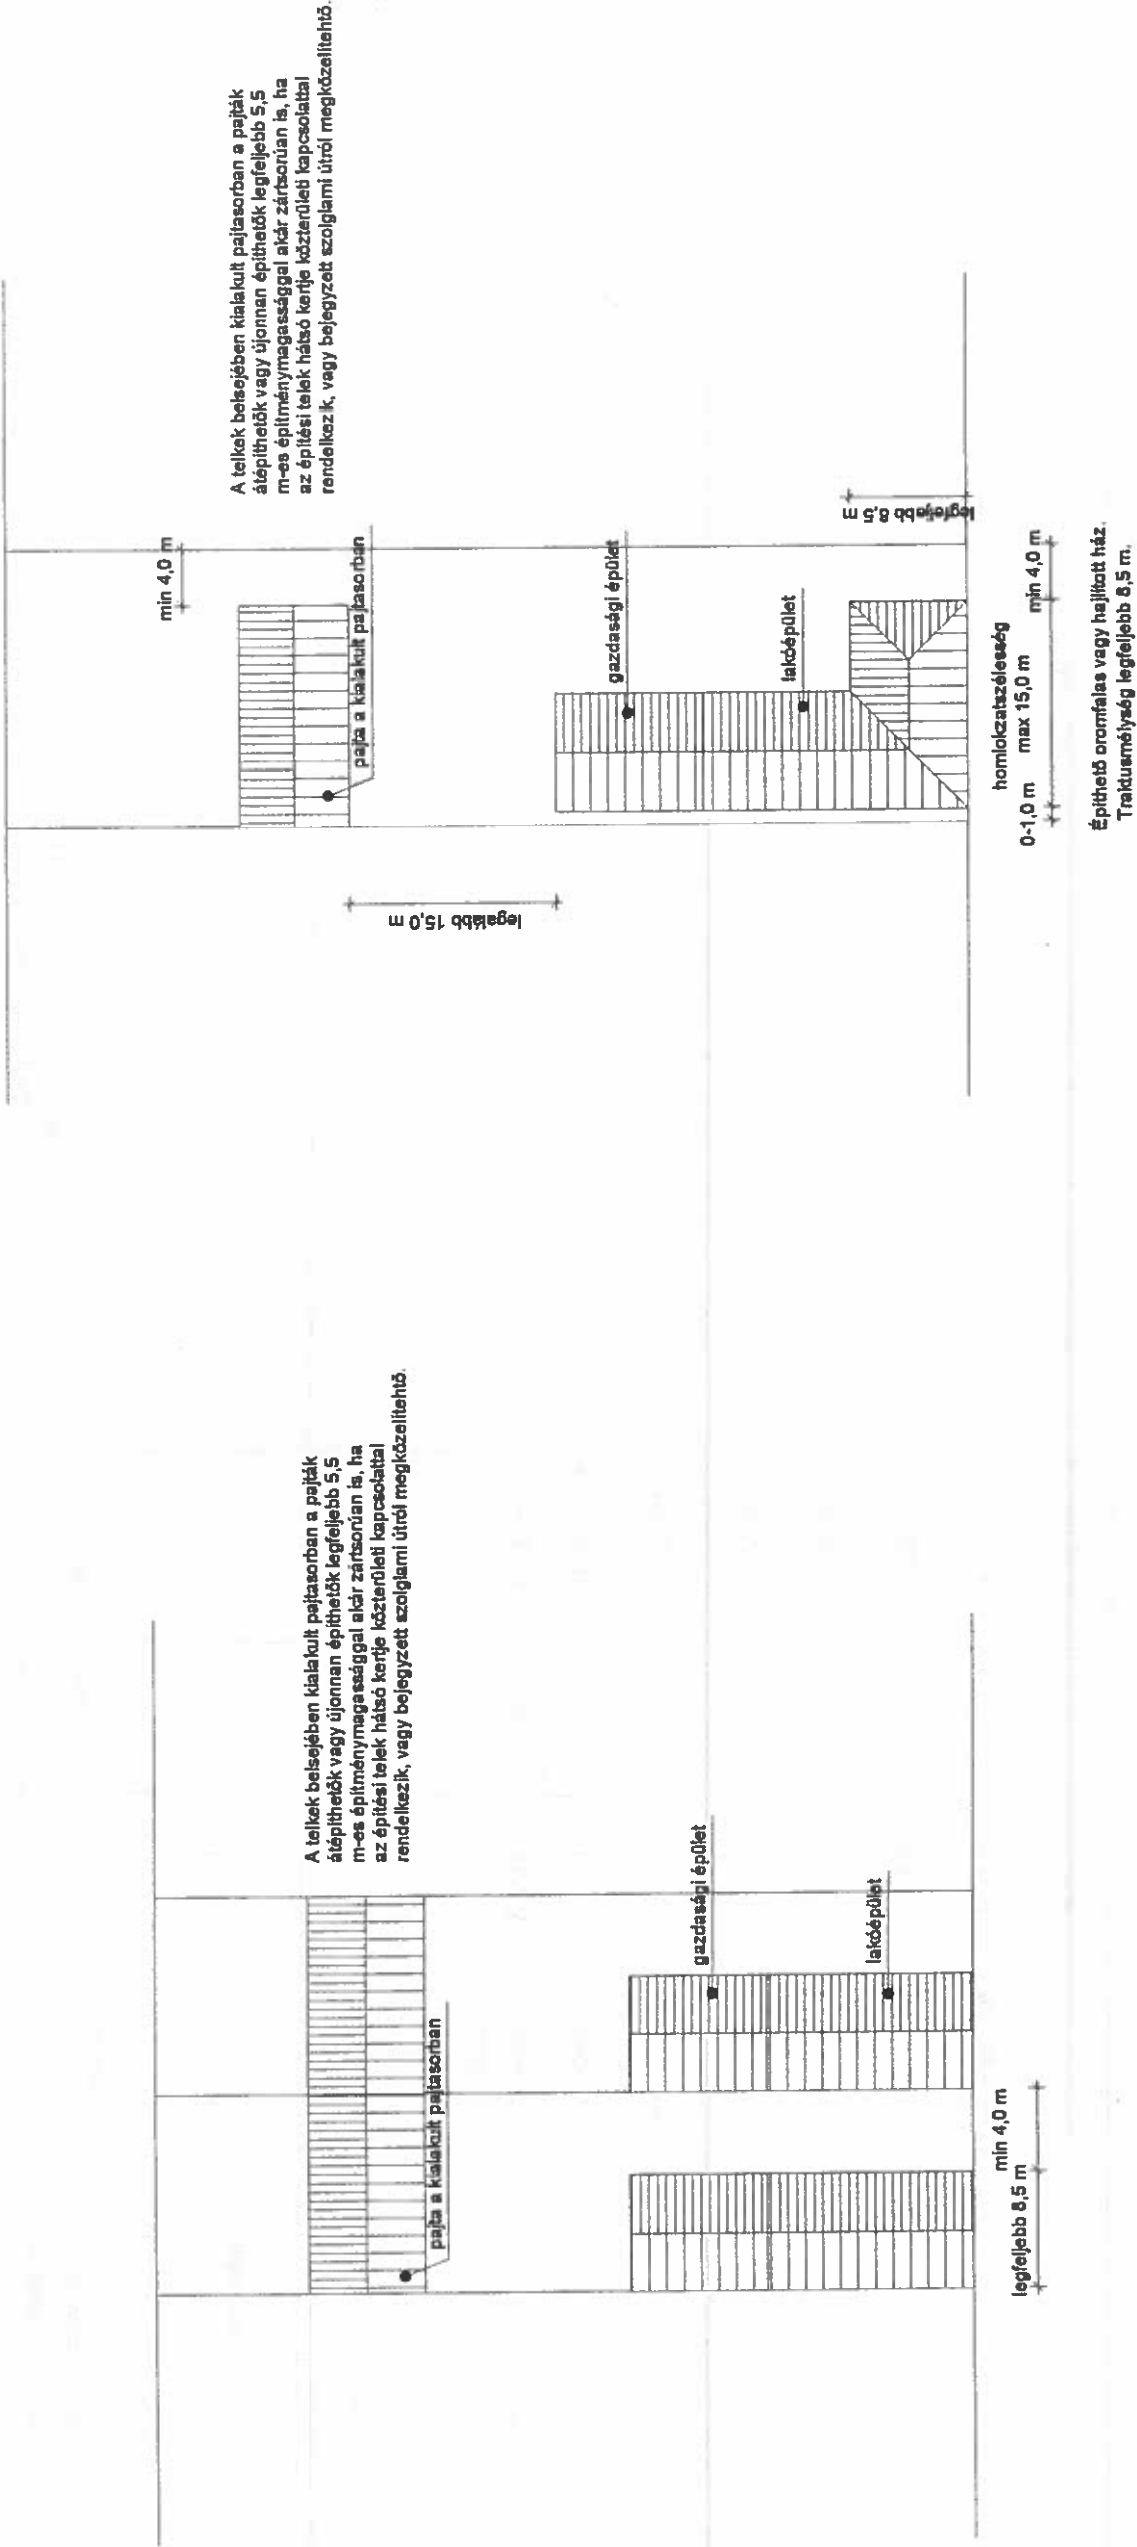

Az előírt méretét az adott utcaszakaszon kialakult helyzethez igazodóan az építési hatóság határozza meg.
Az utcai homlokzatból garázs nem nyitható.

Az előírt méretét az adott utcaszakaszon kialakult helyzethez igazodóan az építési hatóság határozza meg.
Az utcai homlokzatból garázs nem nyitható.

10,0-14,5 m SZÉLES TELKEK ESETÉBEN

14,5 m-nél SZÉLESEBB TELKEK ESETÉBEN