

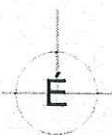


# VASHOSSZÚFALU TELEPÜLÉSRENDEZÉSI TERVE KÖZMŰ- ÉS ENERGIAELLÁTÁSI JAVASLAT M 1:4000

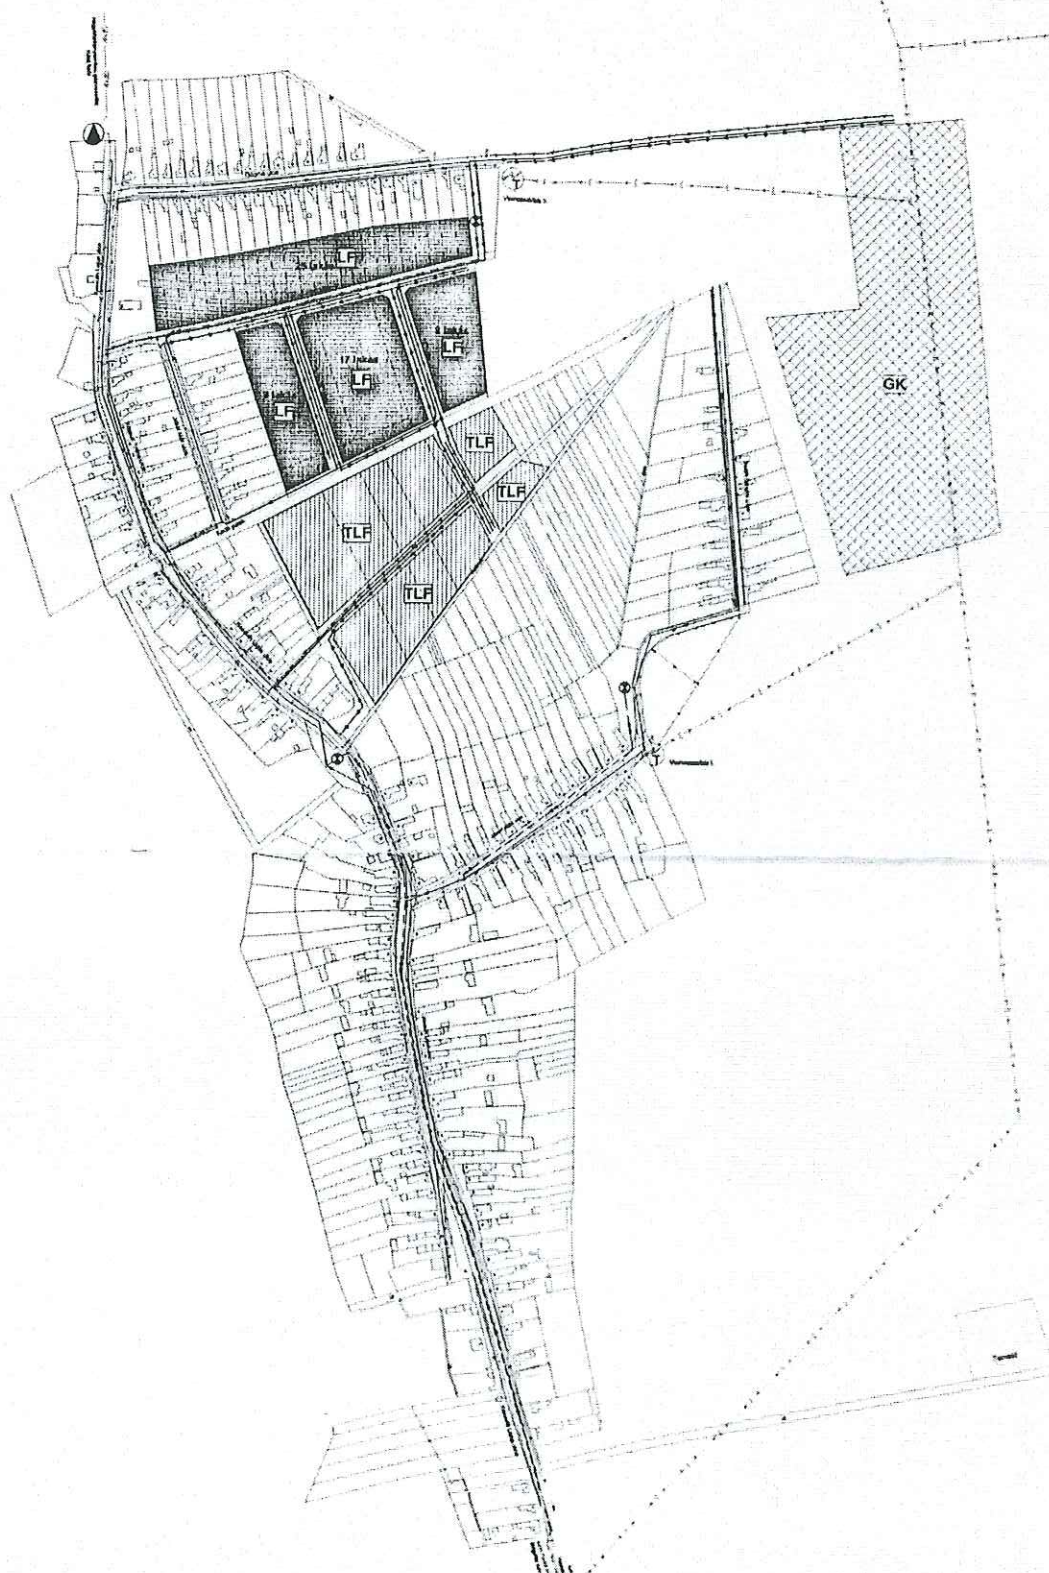

- JELÖLÉSEK:**
- FEJLESZTÉSI TERÜLET**
- fakusás lakóterület **LF**
  - kerekek-szolg. gazd. terület **GK**
  - bartalék lakóterület **TLF**

- KÖZMŰVEK:**
- kövíz gerincevezeték
  - szennyvízcsatorna
  - szennyvíz nyomóvezeték
  - szennyvízátelő
  - víllamos gerinchálózat 20kV
  - transzformátorállomás
  - 0.4 kV villamos légvezeték
  - gáz alapvezeték
  - nagy-középnomású gázvezeték
  - gáz nyomásszabályozó
  - telefon

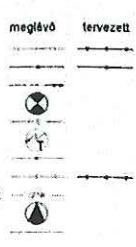

<b>PLANEX</b> TERVEZŐ ÉS SZOLGÁLTATÓ KFT.	
<small>1125. SZÉKESÉLY, K. ÁLLÁSUTÓ ÚJ 10/B 72. SZÁMÚ UT. 6. EMEL. SZOLGÁLTATÓI SZ. TEL: 06-30-862-78    HÍVÓ: 06-30-86-28</small>	
Megbízó: Vashosszúfalú község Önkormányzata	Tervezés: 2003-02
Terv típusa: Vashosszúfalú településrendezési terv	Méretarány: M 1:4000
Rész megnevezése: Közmű- és energiaellátási javaslat	Rajz sorszáma: KE-1
Vezető tervező: Pörbchy Tamás	Közműtervező: Horváth Ervin
ajánló tervező: TT1 18-30-43	ajánló tervező: Nagyfői Tibor
ajánló tervező: 01-18-3033	ajánló tervező: V1-18-0187
Rajz készítő: A2	Dátum: 2003.07