
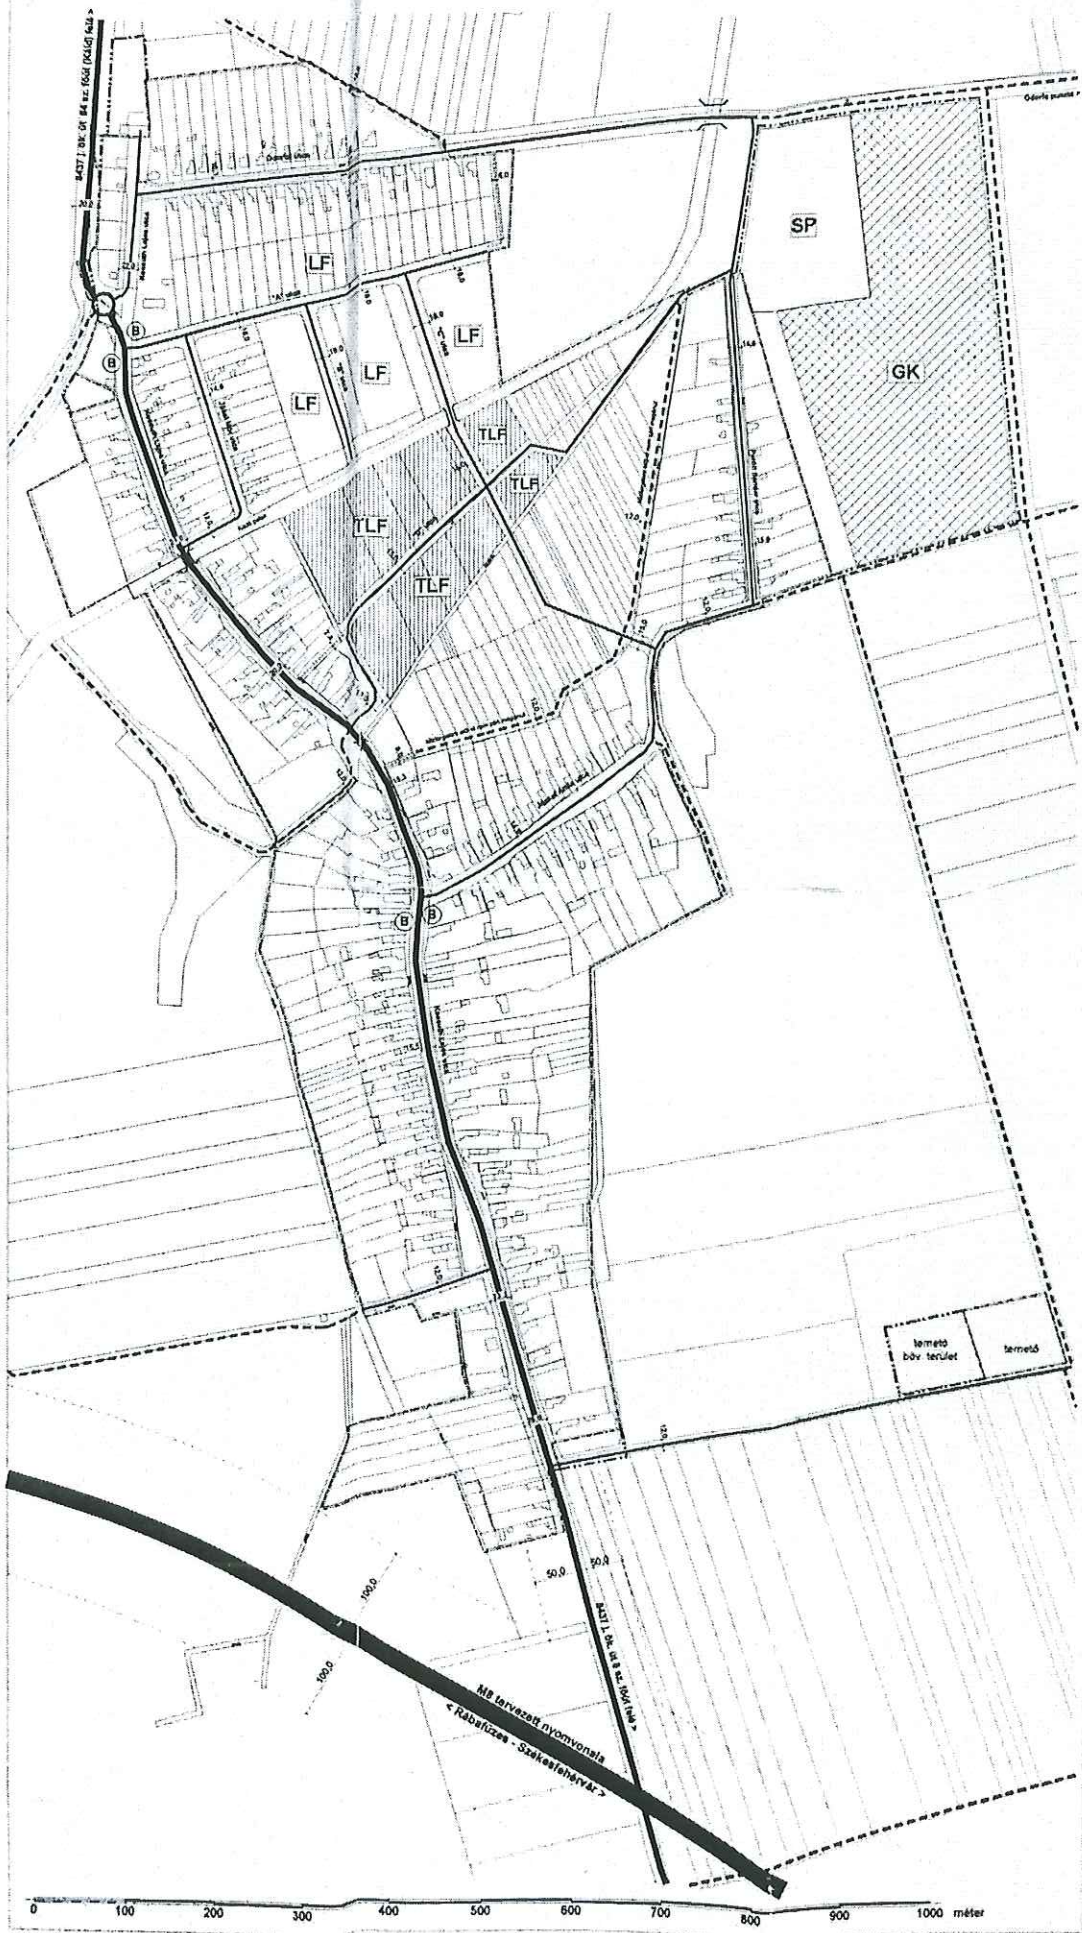


VASHOSSZÚFALU TELEPÜLÉSRENDEZÉSI TERVE KÖZLEKEDÉSFEJLESZTÉSI JAVASLAT M 1:4000

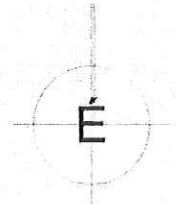

JELKULCS:

- FEJLESZTÉSI TERÜLET**
- Lakóterület LF
 - Gazdasági terület GK
 - Tartalék lakóterület TLF
- KÖZLEKEDÉS**
- Országos mellékút (8437) ök. út, települési gyűjtőút
 - Települési mellékút, kiszolgáló út
 - Fontosabb szintbeni csomópont
 - Gyalogút
 - Fontosabb mezőgazdasági út
 - Országos gyorsforgalmi út (MB) tervezett nyomvonala
 - Utak szabványos (építési) szélessége
 - Autóbuszmegálló
- EGYÉB**
- Külterület-belterület határa (meglévő)
 - Béépítésre szánt terület határa (módosított)
 - Védőterület, védőtávolság határa

Az utcai tervezési osztályos sorolása

Ut megnevezése	Ut kategória	Ut 3-1-115 szerinti besor.	Tervezési sebesség	Építési terület feletti szélesség	Vidékterületi feletti szélesség
8437. ök. út	Országos mellékút	K, V, B	70 km/h	30 m	30-60 m
8437. ök. út	Települési mellékút	B, V, B, B	50 km/h	18-22 m	
Települési mellékút	Települési mellékút	B, V, B, B	30 km/h	10-12 m	

A tervezést alapul véve a Vas Megyei Fűlöpivatal által kiadott térségi településrendezési digitális tervrajzát használtuk. Régegyezéses terület nem áll rendelkezésünkre.

PLANEX
TERVEZŐ ÉS SZOLGÁLTATÓ KFT

8701 SZÉKESVÁRHELY, ALDOBERGHELYI ÚT 10.
TEL: 4420-737, 3. mell. szárazvezetékvezetés
TEL/FAX: 4420-737, 3. mell. szárazvezetékvezetés

Megbízó: Vashosszúfalú község Önkormányzata	Tervezés: 2003-04
Terve tárgya: Vashosszúfalú településrendezési terve	Méretarány: M. 1:4000
Rajz megnevezése: Közlekedésfejlesztési javaslat	Rajz leírás: UT-1
Vasúti tervező: Forsácz Tamás TT118-0043 és építésvezető és szabványosító	Közlekedéstervező: Fücsök Zoltán és építésvezető K18-1-20-0061
	Datum: 2005-09

