


# VASHOSSZÚFALU TELEPÜLÉSRENDEZÉSI TERVE TELEPÜLÉSSZERKEZETI TERV (BELTERÜLET) M 1:4000

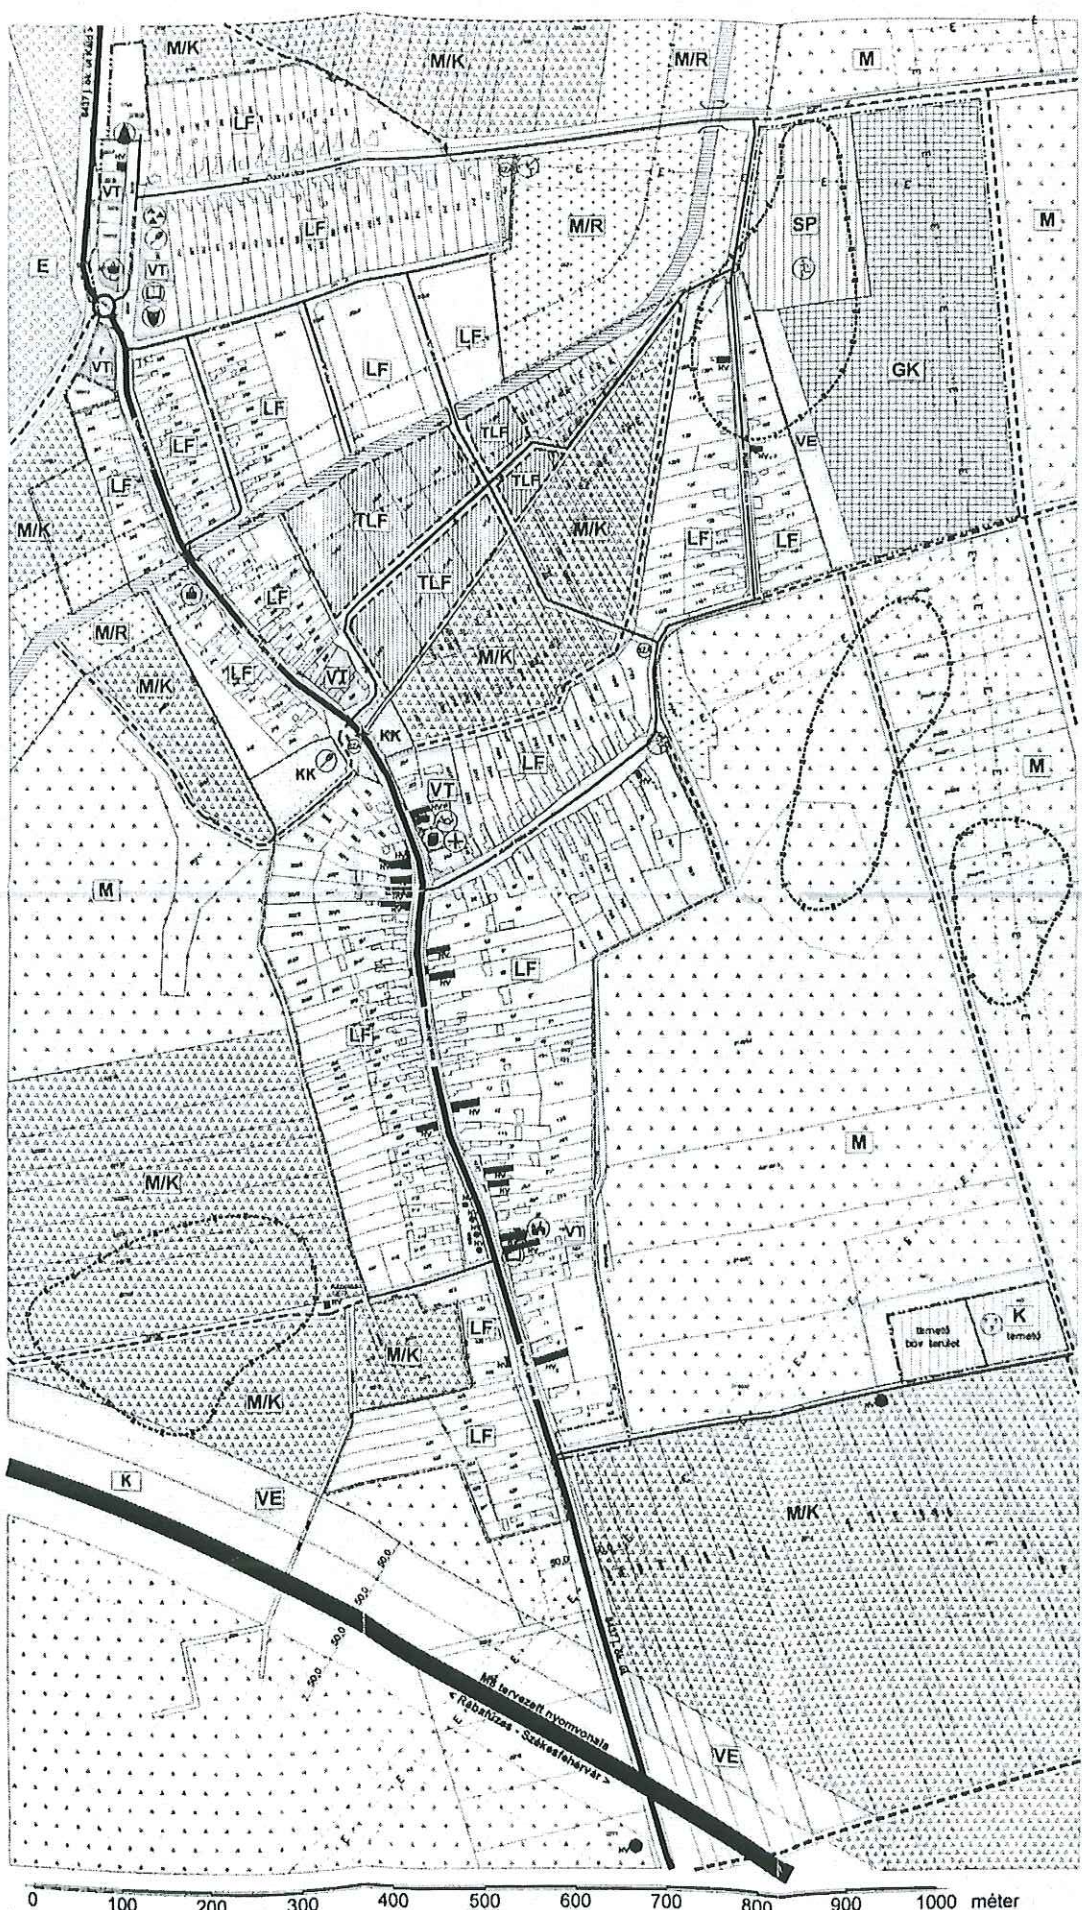

## JELKULCS:

- BEÉPÍTÉSRE SZÁNT TERÜLET**
- Lakóterület
    - falusias lakóterület LF
  - Vegyes terület
    - településközpont vegyes terület VT
  - Gazdasági terület
    - kereskedelmi, szolgáltató, gazdasági terület GK
  - Különleges terület
    - keresztet, településüzemelési célú terület, temető K
    - sportpálya SP
- BEÉPÍTÉSRE NEM SZÁNT TERÜLET**
- Közlekedési terület
    - általános közlekedési terület K
  - Zöldterület
    - zöldterület (közpark KP, közkert KK)
  - Erdőterület
    - erdőterület E
  - Mezőgazdasági terület
    - szántó hasznosítású terület M
    - rét, legelő hasznosítású terület M/R
    - kert, gyümölcsös, szőlő hasznosítású terület M/K
  - Egyéb terület
    - vízgyűjtőterület (vízfolyás, patak) VT
- TARTALÉK TERÜLET**
- tartalék falusias lakóterület TLF
- MŰVI ÉRTEKVÉDELLEM**
- régészeti terület határa
  - helyi védelemre javasolt épület, építmény
- TÁJ-, TERMESZET-, KÖRNYEZETVÉDELLEM**
- felszíni víz védőterületének (savjának) határa
  - tervezett védőerdősáv
- EGYÉB**
- Köülterület-belterület határa (meglévő)
  - Beépítésre szánt terület határa (módosított)
  - Védőterület, védőtávolság határa
- KÖZLEKEDÉS**
- Települési főút, országos mellékút (8437)
  - Települési mellékút, lakoutca
  - Fontosabb szintbeni közúti csomópont
- Gyalogút**
- Fontosabb mezőgazdasági, külterületi út
  - Országos gyorsforgalmi út (M8) tervezett nyomvonala
- KÖZMŰVEK**
- Villamos gerincfázis
  - Transzformátorállomás
  - Gáz nyomásszabályzó
  - Szennyvíztisztító
- INTÉZMÉNYEK (jelek)**
- igazgatási
  - oktatási
  - művelődési
  - egyházi
  - kereskedelmi
  - sport
  - szabadidő
  - egészségügyi
  - posta
  - temető
  - sátorhely

## EGYEZTETÉSI DOKUMENTÁCIÓ

A tervezés alapjaként a Vasi Megyei Földhivatal által készített hiteles térképvázlatok és a község területrendelkezése alapján készült. Rétegprófilja társul nem áll rendelkezésre.

 <b>PLANEX</b> TERVEZŐ ÉS SZOLGÁLTATÓ KFT. 8700 SZOMBATHELY, F. RUDASHELYI U. 130. TEL: 8437-117 E-mail: planex@planetnet.hu TEL/FAX: 8437-128 MOBY: 30767-238			
Megbízó	Vashosszúfalva község Önkormányzata	Tervezési évszám	2003-04
Terv tárgya	Vashosszúfalva településrendezési terve	Méretarány	M 1:4000
Rajz megnevezése	Települészszerkezeti terv (belterület)	Rajz jel	Tsz-2
Vezető tervező	Paraszky Tamás	Szerkesztő	Révay Ferenc
Értékelő	TT1 18-0043	Dátum	2005.09.