


BEÉPÍTÉSRE SZÁNT TERÜLET:

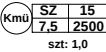

KÜLÖNLEGES MEZŐGAZDASÁGI ÜZEMI TERÜLET

BEÉPÍTÉSRE NEM SZÁNT TERÜLET:
MEZŐGAZDASÁGI TERÜLET

Má ÁLTALÁNOS MEZŐGAZDASÁGI ÖVEZET

ERDŐ TERÜLET

Eg GAZDASÁGI RENDELTETÉSŰ ERDŐÖVEZET

Ev TELEPÜLÉSVÉDELMI ERDŐÖVEZET


KM KÖZMŰ TERÜLET

KÖZLEKEDÉSI TERÜLET

VÍZGAZDÁLKODÁSI TERÜLET

SZABÁLYOZÁSI ELEMEEK

- BELTERÜLET HATÁRA
- SZABÁLYOZÁSI VONAL /KÖZLEKEDÉSI TER./
- VÉDŐTÁVOLSÁG
- RÉGÉSZETI LELŐHELY

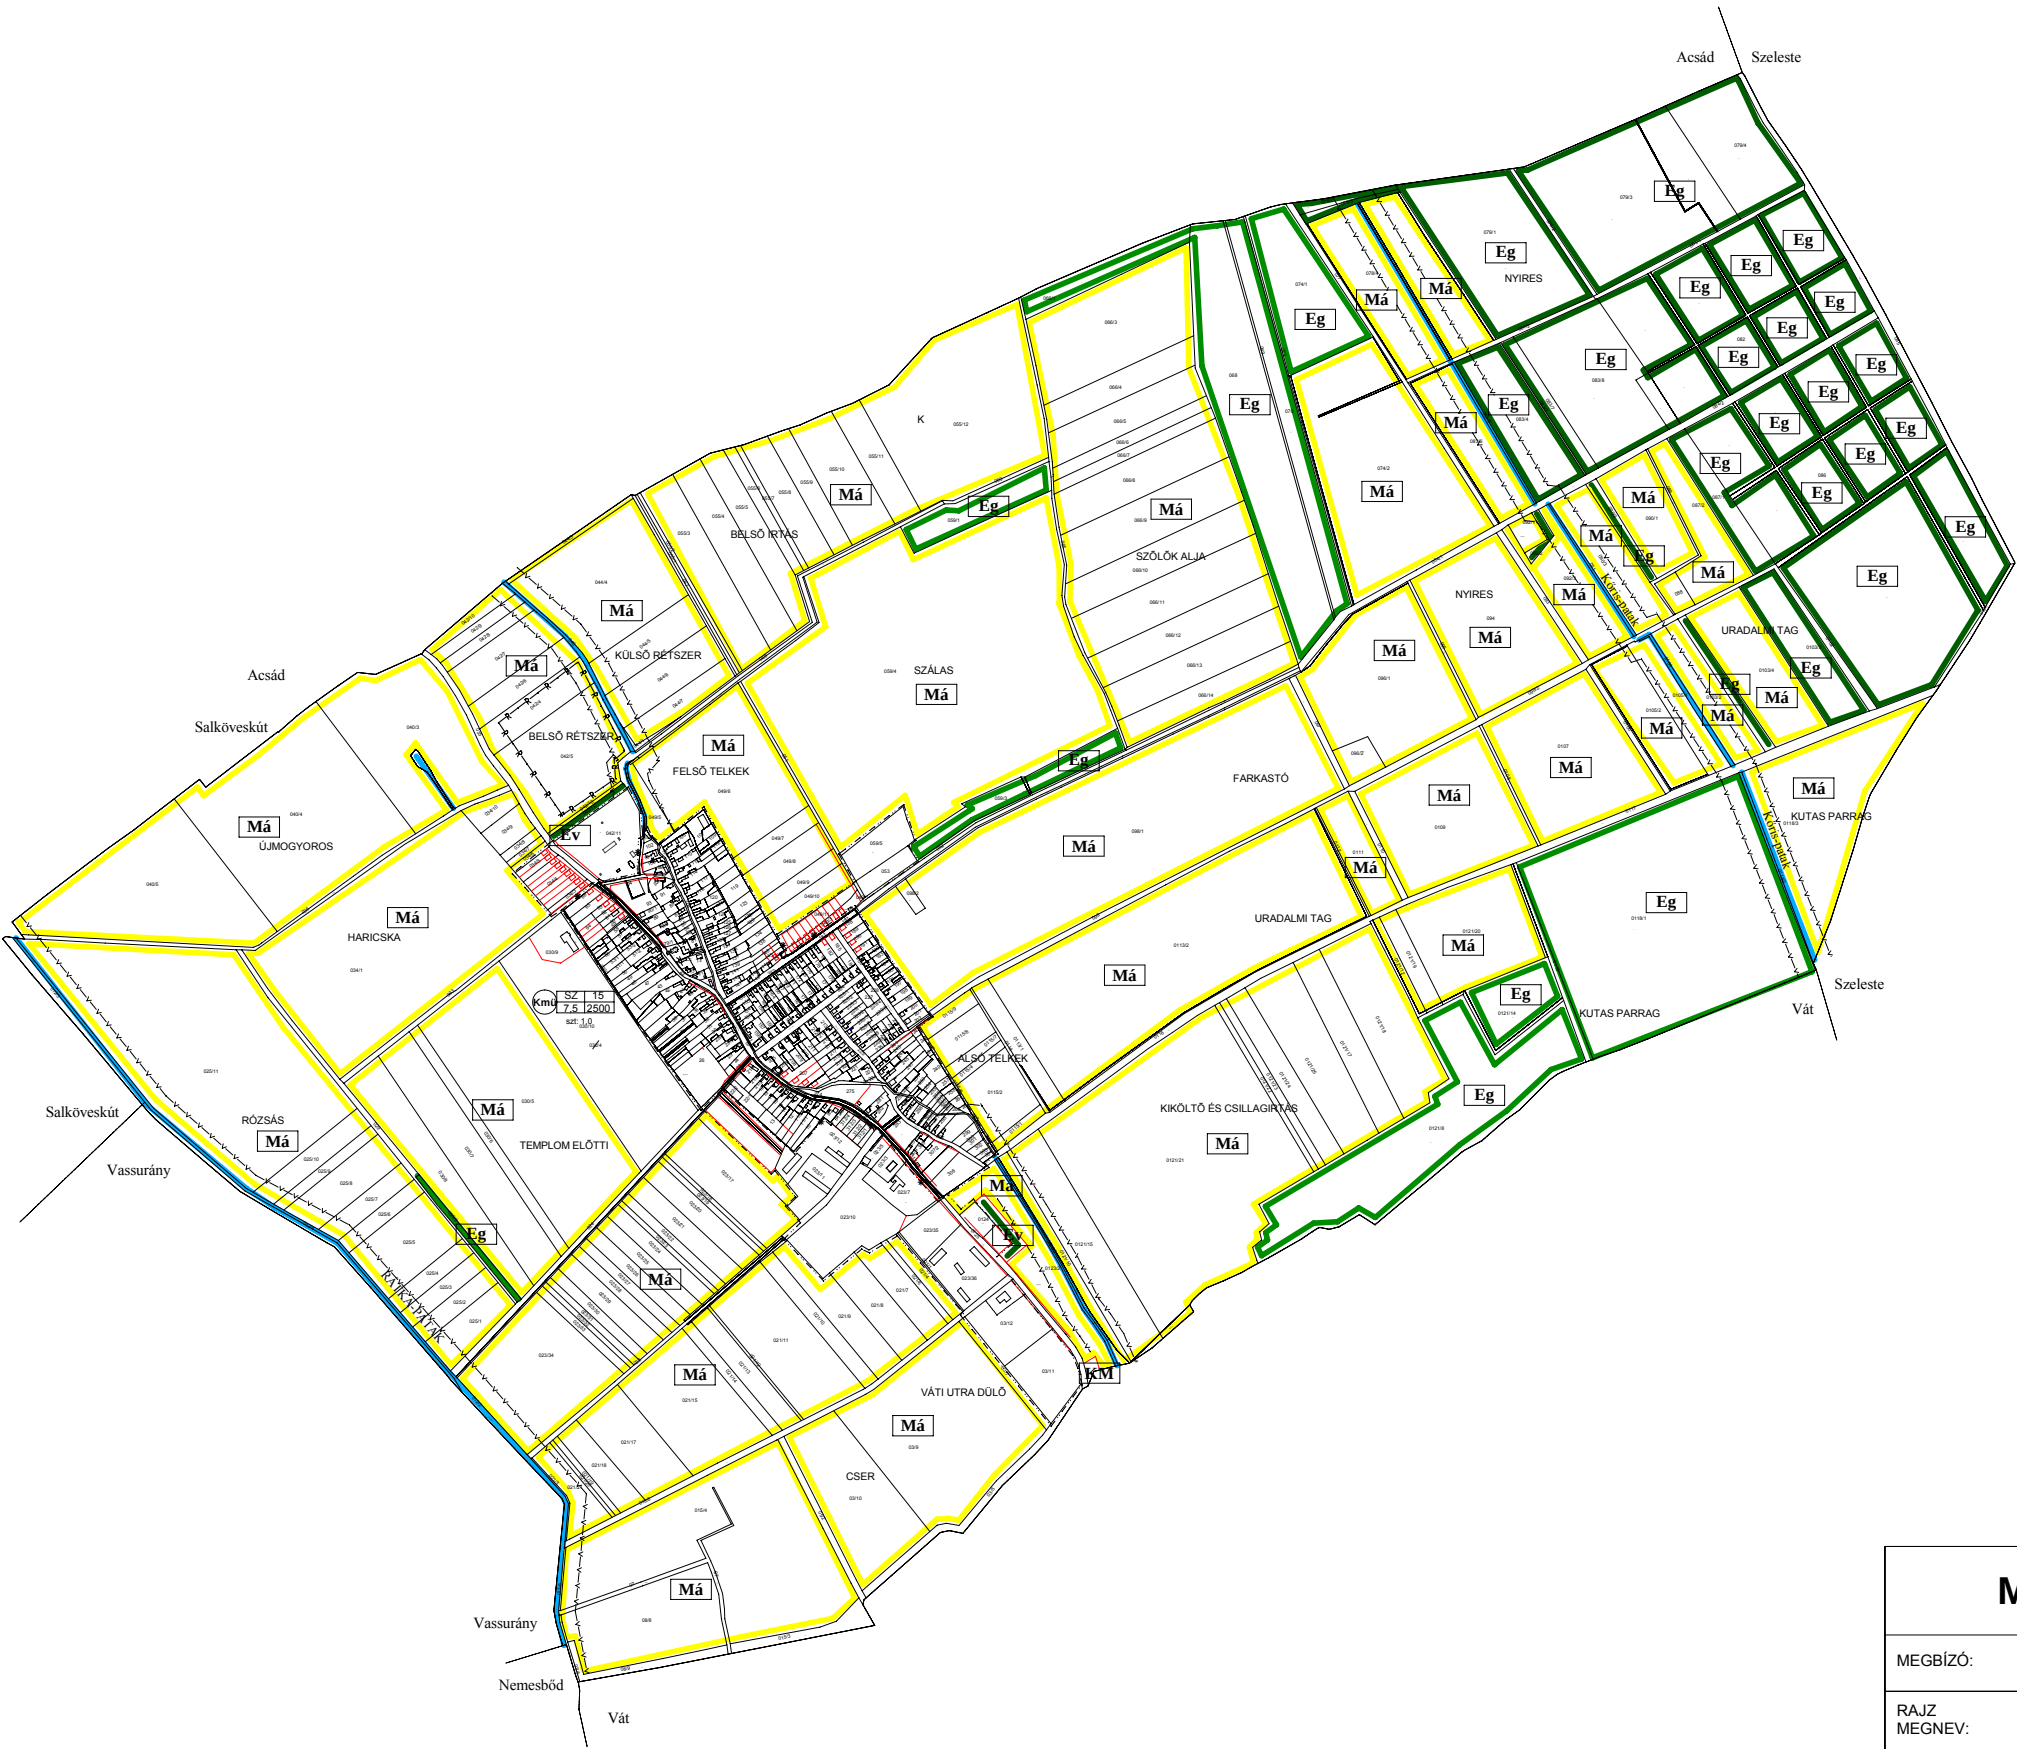

Készült az állami alapadatok felhasználásával.

MODULOR		TERVEZŐ ÉS MÉRNÖKI SZAKTANÁCSADÓ KFT 9700 SZOMBATELY, SZENT FLÓRIÁN KRT. 2. TEL:94/509-244	
MEGBÍZÓ:		VASSZILVÁGY KÖZSÉG ÖNKORMÁNYZATA	
RAJZ MEGNEV:		KÜLTERÜLET SZABÁLYOZÁSI TERV	
VEZETŐ TERVEZŐ: 		MÉRETARÁNY: M 1:20 000	
GERGYE PÉTER TT1 18 - 0204/06		MSZ: 006/07.	RSZ: 12.
TERVEZŐ MUNKATÁRS: 		DÁTUM: 2011. JÚL.	
DOMINICS KRISZTIÁN			