

JELMAGYARÁZAT:

KÖTELEZŐ SZABÁLYOZÁSI ELEMEL

- SZABÁLYOZÁSI VONAL (tervezett köztérlet telekhatár)
- 12 SZABÁLYOZÁSI SZÉLESSÉG
- ÉPÍTÉSI ÖVEZET, ÖVEZET HATÁRA
- MEGSZÜNTETŐ JEL
- BELTERÜLET HATÁRA
- TELEPÍTENDŐ FASOR

ÉPÍTÉSI ÖVEZET, ÖVEZET JELE

BEÉPÍTÉSRE SZÁNT ÉPÍTÉSI ÖVEZETEK

Kte	SZ	15	KÜLÖNLEGES TEMPLOM TERÜLET
	4,5	1000	

Kmü

SZ	40	KÜLÖNLEGES MEZŐGAZDASÁGI ÜZEMI TERÜLET ÉPÍTÉSI ÖVEZET JELE
22	2500	

BEÉPÍTÉSRE NEM SZÁNT ÖVEZETEK:

- Kö-1 KÖZLEKEDÉSI TERÜLET állami kezelésű közút területe
- Kö-2 KÖZLEKEDÉSI TERÜLET egyéb kezelésben lévő utak
- Eg GAZDASÁGI ERDŐTERÜLET
- Ev VÉDERDŐ TERÜLET
- Ek KÖZJÓLÉTI ERDŐTERÜLET
- Má ÁLTALÁNOS MEZŐGAZDASÁGI TERÜLET
- V VÍZGAZDÁLKODÁSI TERÜLET KÜLÖNLEGES BEÉPÍTÉSRE NEM SZÁNT MEGÜJULÓ ENERGIAFORRÁS HASZNOSÍTÁSÁNAK CÉLJÁRA SZOLGÁLÓ TERÜLET
- Kbme

ÉRTÉKVÉDELEM

- (II) HELYI VÉDETT ÉPÜLET, ÉPÍTMÉNY

MÁS JOGSZABÁLY ÁLTAL ELRENDELT ELEMEL

- 53890 ISMERT ÉS NYILVÁNTARTÁSBA VETT RÉGÉSZETILEG LELŐHELY ÉS SZÁMA

TÁJ ÉS TERMÉSZETVÉDELEM

- TK KÖZSEGI TÁJVÉDELMI KÖRZET HATÁRA
- NATURA2000 TERÜLET HATÁRA
- (Et) EGYEDI TÁJÉRTÉK

ORSZÁGOS ÉS TÉRSÉGI TÁJ ÉS TERMÉSZETVÉDELEM

- Magterület határa
- Ökológiai hálózat határa
- Kiváló termőhelyi adottságú erdőterület határa


EGYÉB KORLÁTOZÓ TÉNYEZŐK

- Közút védőtávolságának határa
- Hidrogeológiai vízbázis határa

JAVASOLT SZABÁLYOZÁSI ELEMEL

- JAVASOLT TELEKHAAR

SZABÁLYOZÁSI TERV MÓDOSÍTÁSÁNAK HATÁRA

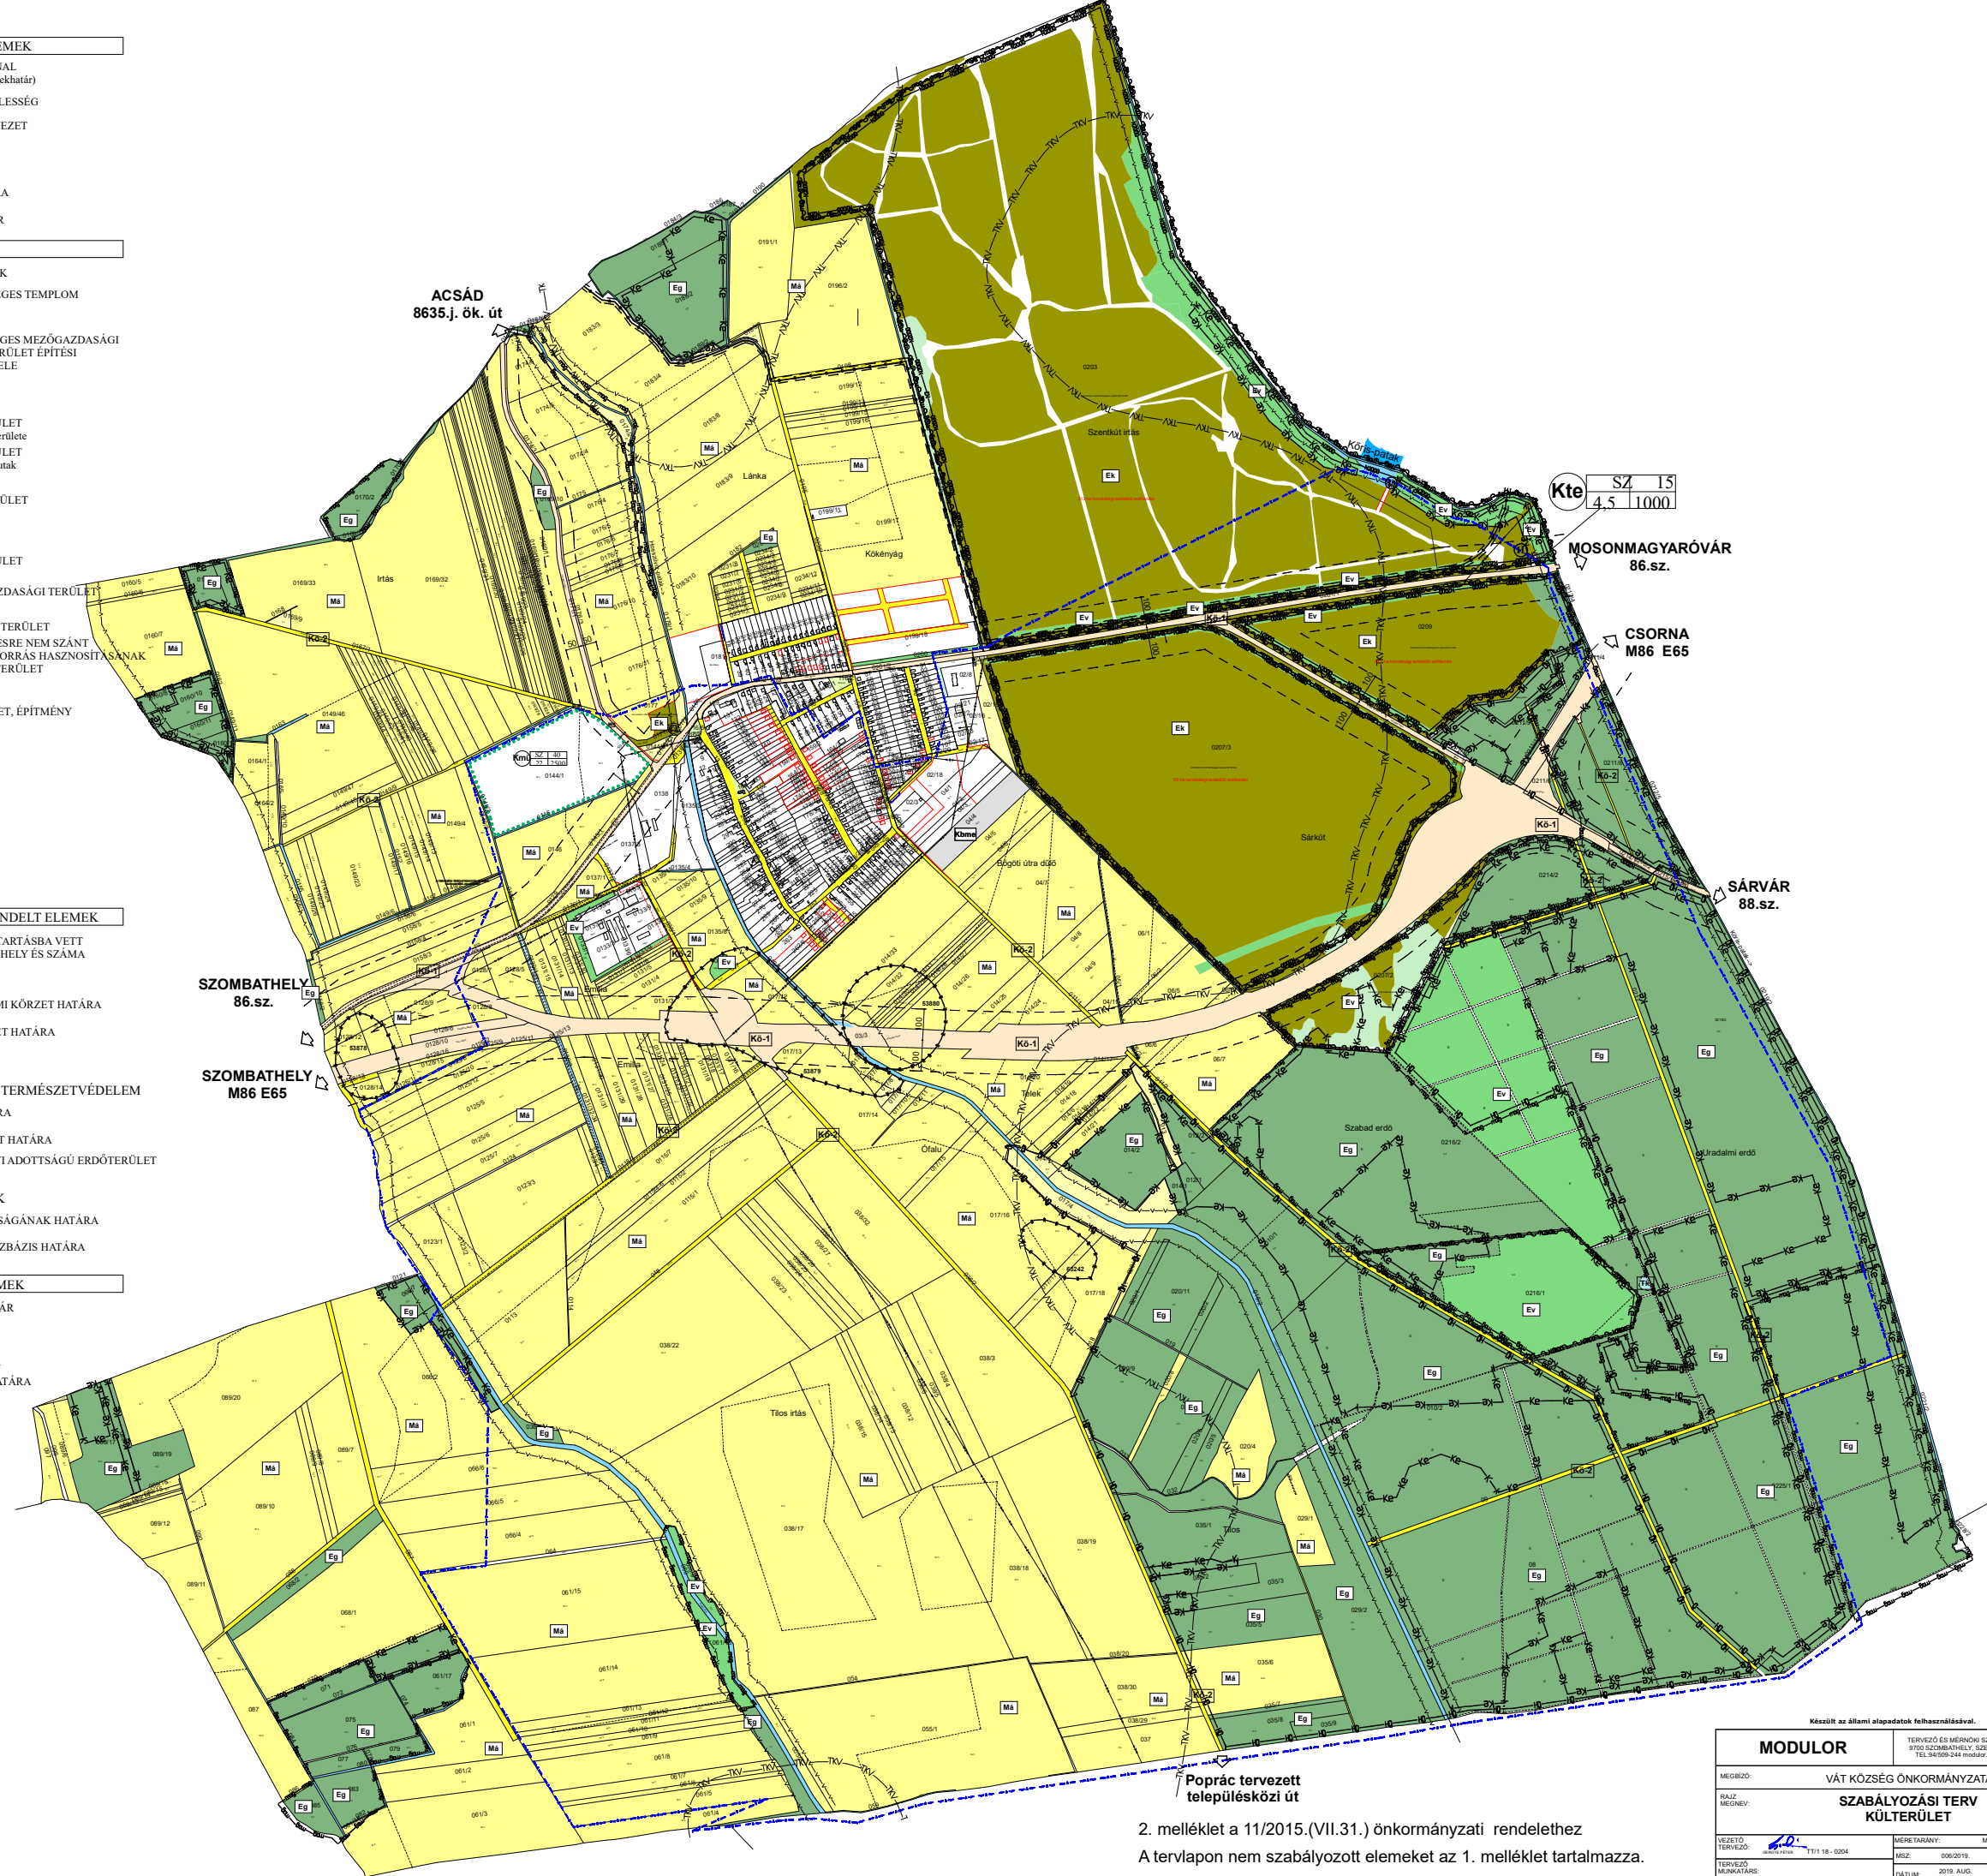

2. melléklet a 11/2015.(VII.31.) önkormányzati rendelethez
A tervlapon nem szabályozott elemeket az 1. melléklet tartalmazza.

Készült az állami alapadatok felhasználásával.	
MODULOR	TERVEZŐ ÉS MÉRŐKÖR SZAKTANÁCSADÓ KFT. 9700 SZOMBATHELY, SZENT FLORIÁN RTT. 2. TEL: 94/200-344, mobil: 94/200-344
MEGBÍZÓ:	VÁT KÖZSÉG ÖNKORMÁNYZATA
RAJZ MEGNEVEZÉSE:	SZABÁLYOZÁSI TERV KÜLTERÜLET
VEZETŐ TERVEZŐ:	MÉRTERÁNY: M 1:20 000
TERVEZŐ MUNKATÁRS:	MRZ: 006/2019. RSZ: SZT/M-3/2019
	DATUM: 2019. AUG.