



Tervezett 12,00 m szabályozási szélességű út mintakeresztshelvénye


B.VI.d

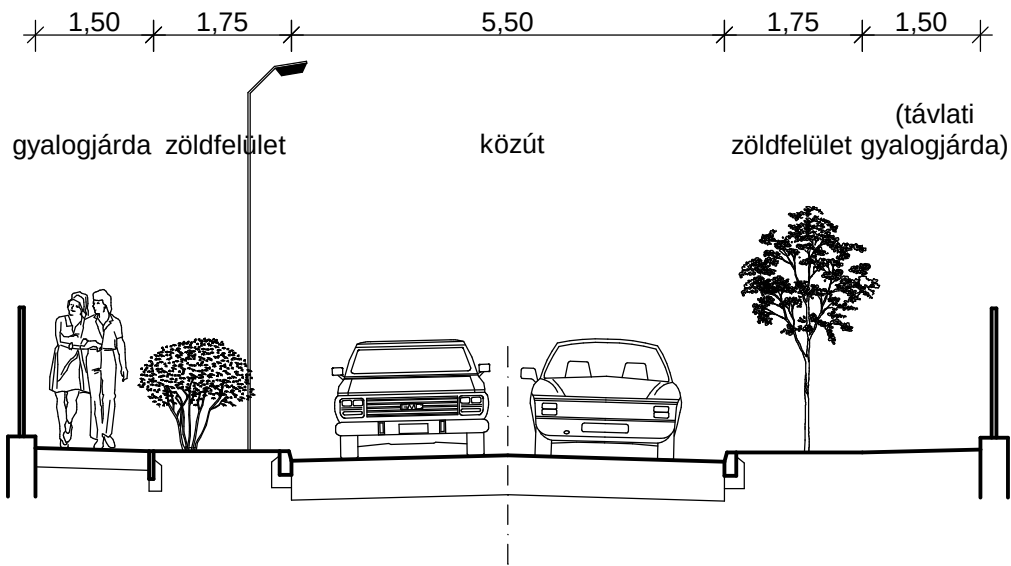

Tervezet gyalogutak kialakítása

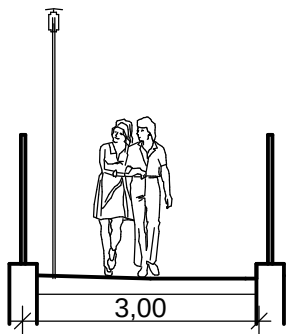


8635 jelű összekötő út általános szabályozási szélességű szakaszának út mintakeresztshelvénye

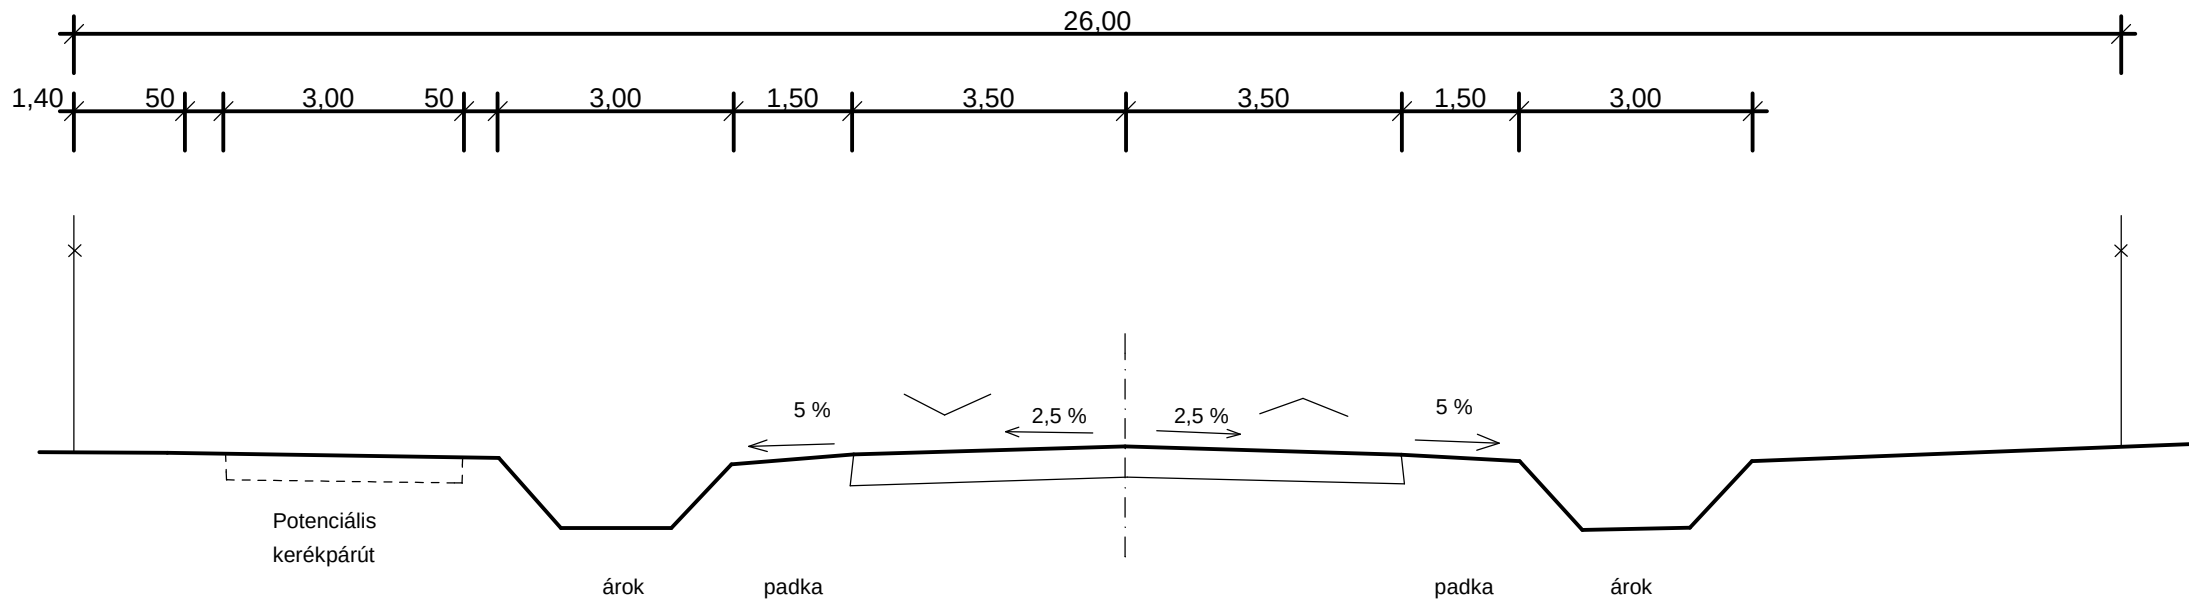


Tervezett 16,00 m szabályozási szélességű gyűjtő út mintakeresztshelvénye

Esze Tamás utca

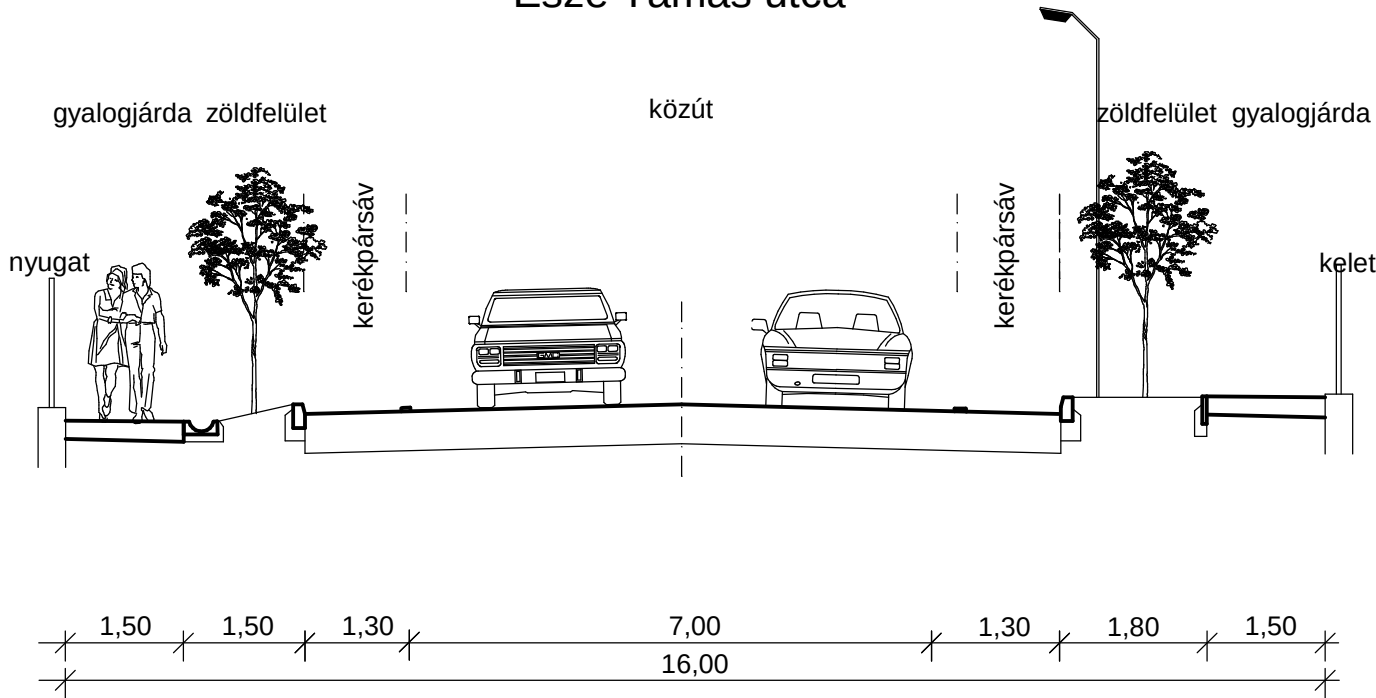

Tervezett külterületi kiszolgáló út
8 m szabályozási szélességgel

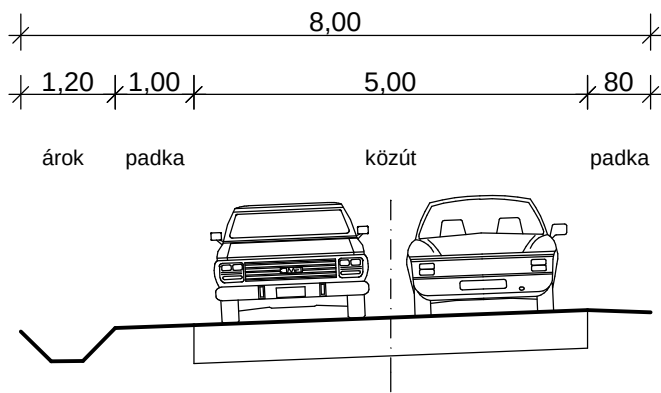

/2015. rendelet 6. melléklete

MODULOR KFT		9700 SZOMBATHELY Szt. Flórián krt 2. Tel: 94/509-244; modolor.gergy@t-online.hu	
MEGBÍZÓ:		VÁT KÖZSÉG NKORMÁNYZATA	
RAJZ MEGNEV:		ÚT KERESZTSZELVÉNYEK	
FELELŐS TERVEZŐ:	GERGELY PÉTER ATTILA 19-0204/2011	MÉRÉTAHÁNY: M 1:100	
SAKÁGI TERVEZŐTŐTH ATTILA GÁBOR	MSZ: 006/2014	RSZ: 7.	DÁTUM: 2015.