
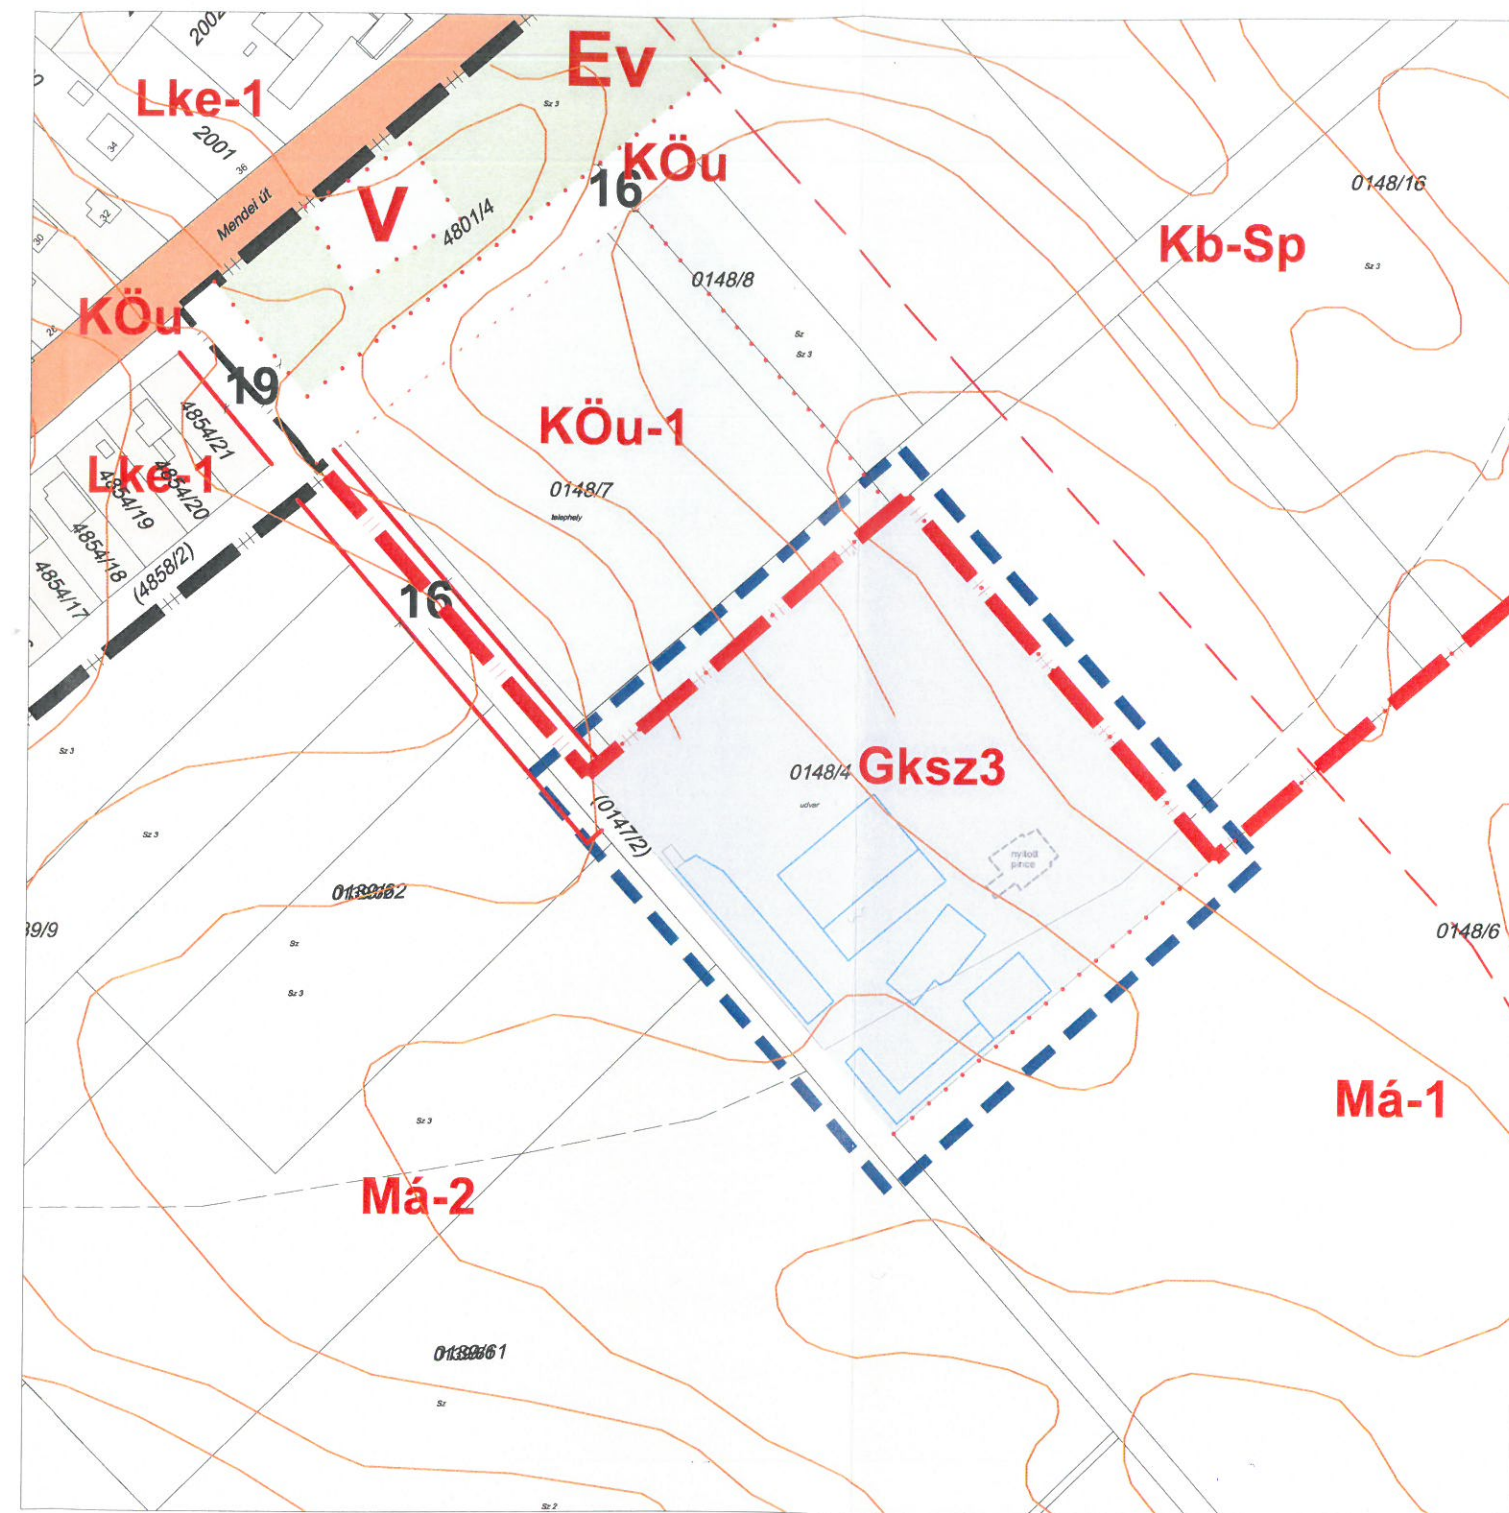


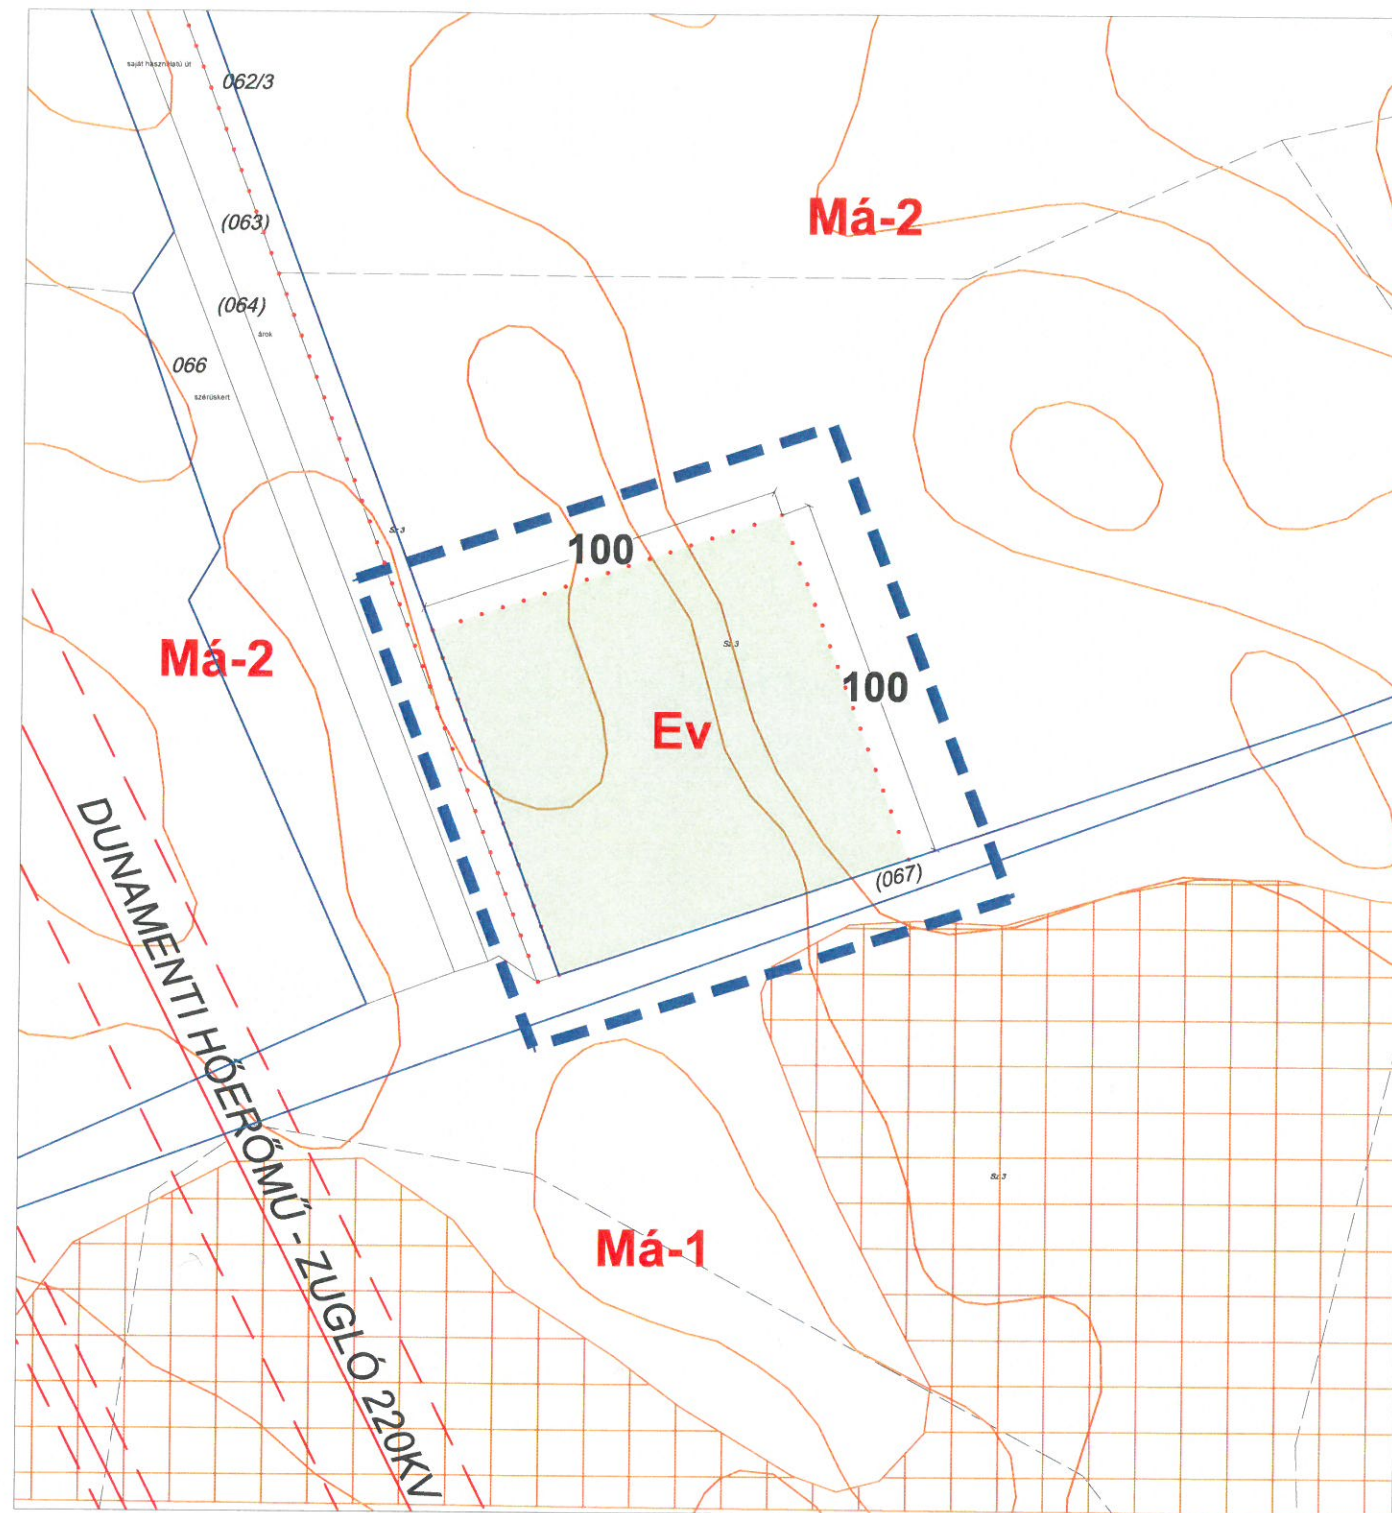

JELMAGYARÁZAT

Módosítás területi hatálya

Egyéb

Alaptérképen nem szereplő épület

Alaptérképen nem szereplő pince

Készült az állami alapadatok felhasználásával.
A módosítás területi hatályán kívül eső rajzi elemek tájékoztató jellegűek.

VZM VÖLGYZUGOLY Területfejlesztő és Tervező Műhely Kft.
1024 Budapest, Szilágyi E. fasor 13-15. II/5.
Tel.: 70/938-32-21, 20/913-85-75

Településtervezés	Ferik Tünde, vezető településrendező tervező (TT/13-1259)
Tájrendezés, zöldfelület környezetvédelem	Berczi Szabolcs, okl. településmérnök (TT 13-1411) okl. környezetgazdálkodási agrármérnök Földi Annamária, okl. településmérnök
Munkatárs	Ronyecz Zsófia, okl. tájépítésmérnök (TK 01-6737) Hajdú Evelin

GYÖMRŐ
TELEPÜLÉSTERVEZÉSI ESZKÖZÖK MÓDOSÍTÁSA
1. melléklet a 14/2020. (IX.15.) önkormányzati rendeletről
Gyömrő Város Helyi Építési Szabályzatáról szóló 15/2019. (IX.12.) önkormányzati rendelet módosításáról
Szabályozási tervlap módosítása - SZT-M1
M = 1 : 2 000

2020 szeptember VZM 1580/20 Gyomro_mod_200916.dwg

