




TELEPÜLÉSRENDEZÉSI ESZKÖZÖK
MÓDOSÍTÁSA A GYÖMRŐ,
13/2, 13/4, 17, 18, 19, 20, 21 és 06/1 hrsz. TERÜLETEKRE VONATKOZÓAN
TELEPÜLÉSSZERKEZETI TERV MÓDOSÍTÁSA

M = 1 : 5 000

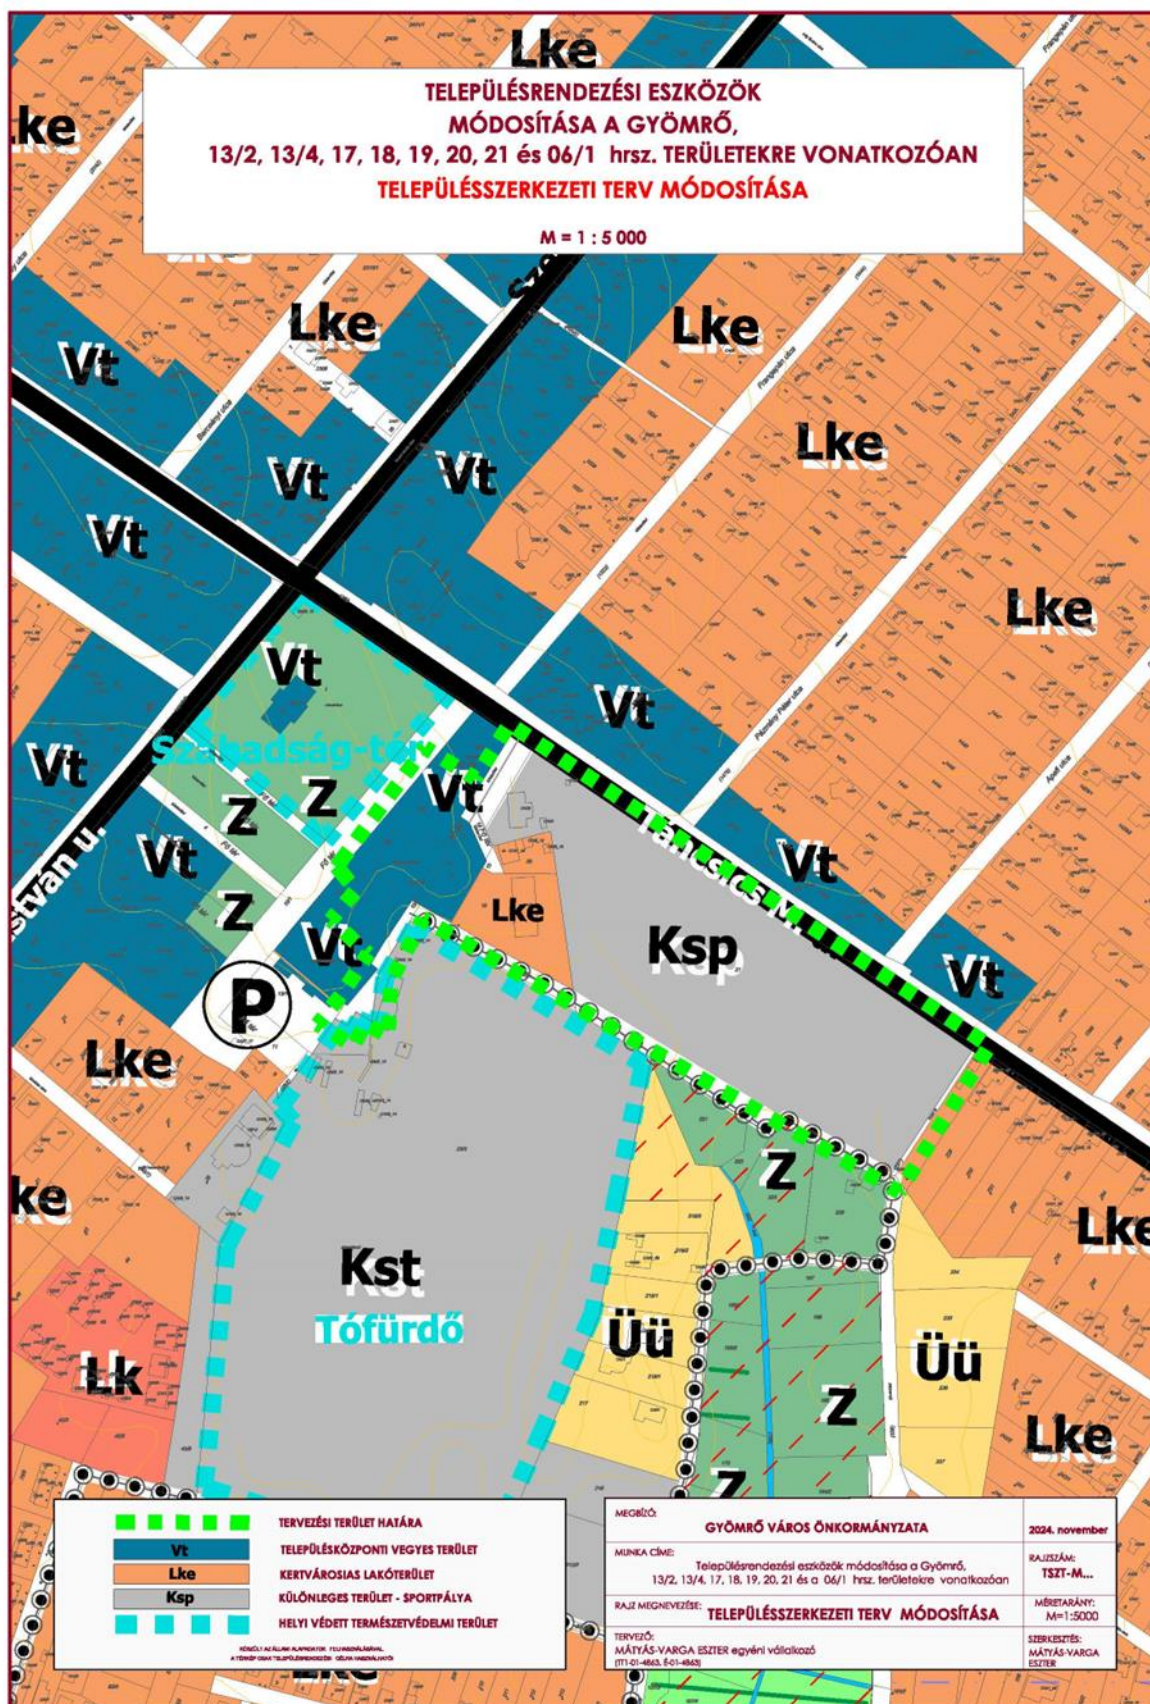