


5. melléklet a 6/2006. (IV.28.) önkormányzati rendelethez

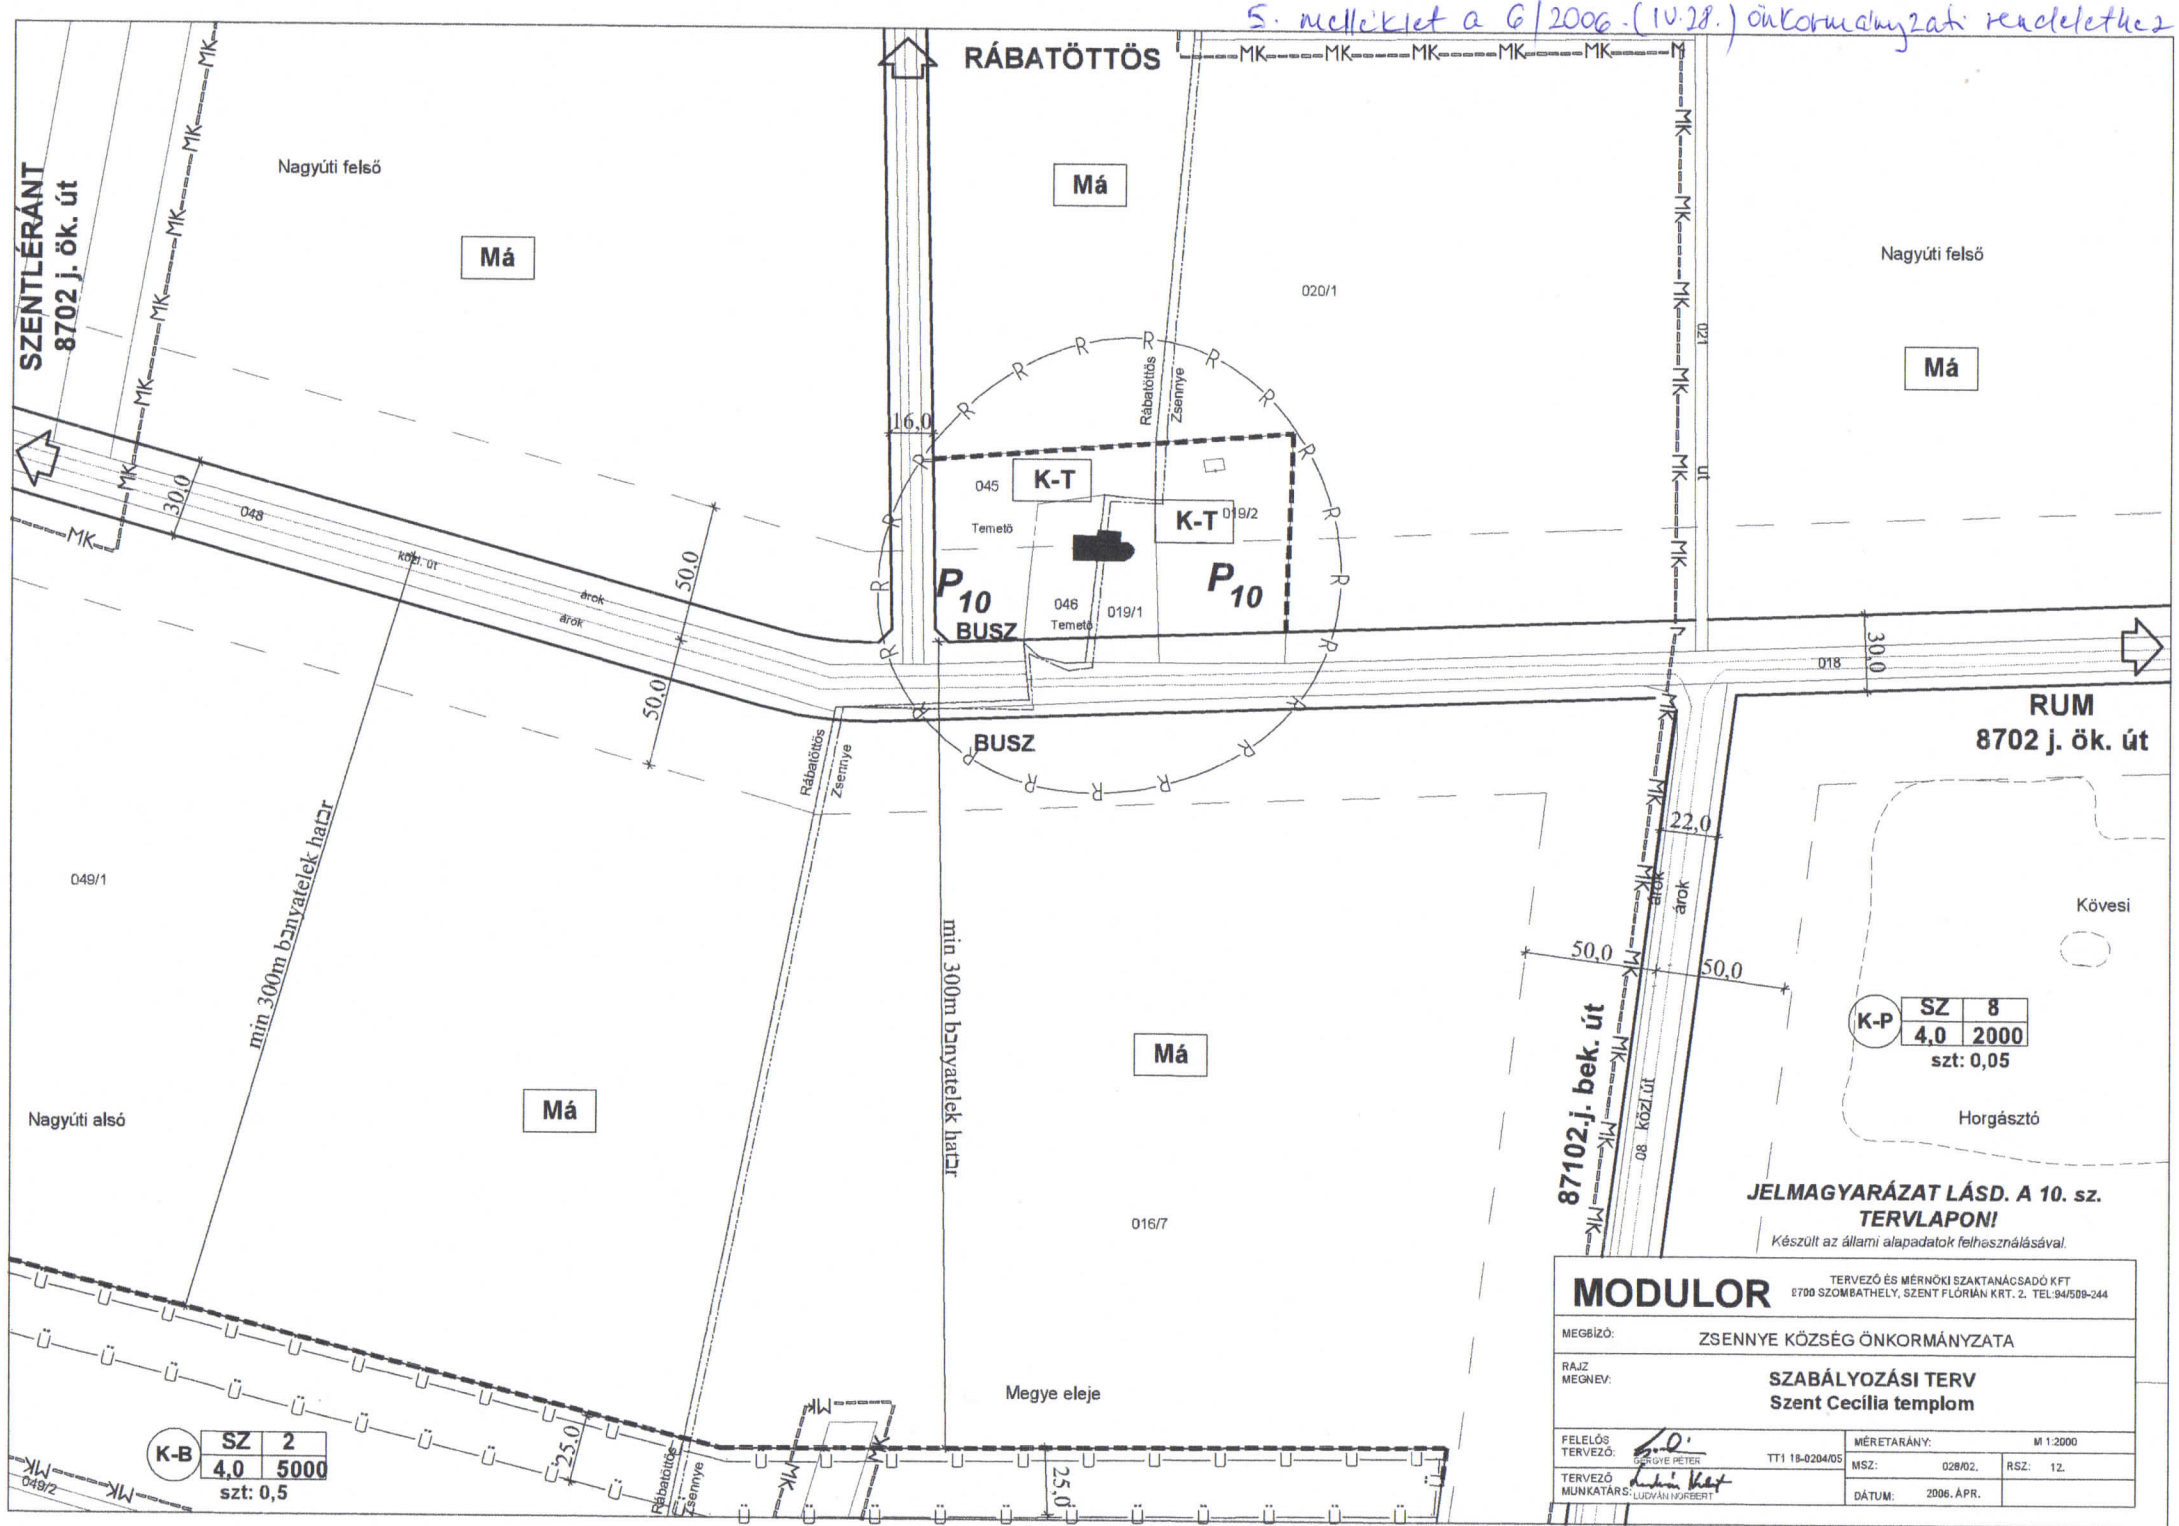

JELMAGYARÁZAT LÁSD. A 10. sz. TERVLAPON!

Készült az állami alapadatok felhasználásával.

MODULOR		TERVEZŐ ÉS MÉRNÖKI SZAKTANÁCSADÓ KFT. 6700 SZOMBATHELY, SZENT FLORIÁN KRT. 2. TEL. 94/508-244	
MEGBÍZÓ:		ZSENNYE KÖZSÉG ÖNKORMÁNYZATA	
RAJZ MEGNEV:		SZABÁLYOZÁSI TERV Szent Cecília templom	
FELELŐS TERVEZŐ:		MÉRETARÁNY: M 1:2000	
TERVEZŐ MUNKATÁRS:		TT1 18-0204/05	
MSZ:		028/02.	
RSZ:		12.	
DÁTUM:		2006. ÁPR.	