


ABDA

Településrendezési terv

M 1 : 10 000

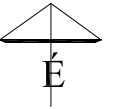

JELMAGYARÁZAT

- Határvonalak**
- KÖZIGAZGATÁSI HATÁRVONAL
 - BEÉPÍTETT TERÜLET HATÁRA (BELTERÜLETI HATÁR)
 - BEÉPÍTÉSRE SZÁNT TERÜLET HATÁRA (MÓDOSÍTOTT BELTERÜLETI HATÁR)
 - BEÉPÍTÉSRE SZÁNT TERÜLET HATÁRA
 - SZABÁLYOZÁSI VONAL TERVEZETT
 - TERÜLETFELHASZNÁLÁSI MÓDOK HATÁRA
 - ÖVEZETI HATÁR
 - VÉDŐTÁVOLSÁG HATÁRVONALA
 - TELEPÜLÉS VÉDENDŐ TERÜLETÉNEK 1000,0 M-ES VÉDŐTÁVOLSÁGA
 - HELYI VÉDELEMRE JAVASOLT TERÜLET HATÁRA

Egyéb vonalak, jelek

- 400 KV-OS ELEKTROMOS LÉGVEZETÉK
- 220 KV-OS ELEKTROMOS LÉGVEZETÉK
- 120 KV-OS ELEKTROMOS LÉGVEZETÉK
- 20 KV-OS ELEKTROMOS LÉGVEZETÉK
- 20 KV-OS ELEKTROMOS LÉGVEZETÉK

TERÜLETFELHASZNÁLÁSI ELEMÉK ÉS ÖVEZETE

Közlekedési területek

- AUTÓPÁLYA
- ORSZÁGOS FŐÚT
- GYÚJTÓÚT
- KÖZÚTI CSOMÓPONT
- VASÚT

Erdőterületek


- VÉDŐERDŐ
- GAZDASÁGI ERDŐ

Mezőgazdasági területek

- ÁLTALÁNOS MEZŐGAZDASÁGI TERÜLET
- GAZDÁLKODÁSI CÉLÚ TERÜLET
- KERTGAZDÁLKODÁS

Egyéb területek

- VIZGAZDÁLKODÁSI TERÜLET
- KÜLÖNLEGES TERÜLET
- KEGYELETI PARK
- ÁTMENTI SZABÁLYOZÁSSAL ÉRINTETT TERÜLET
- STRANDTERÜLET
- BÁNYATERÜLET

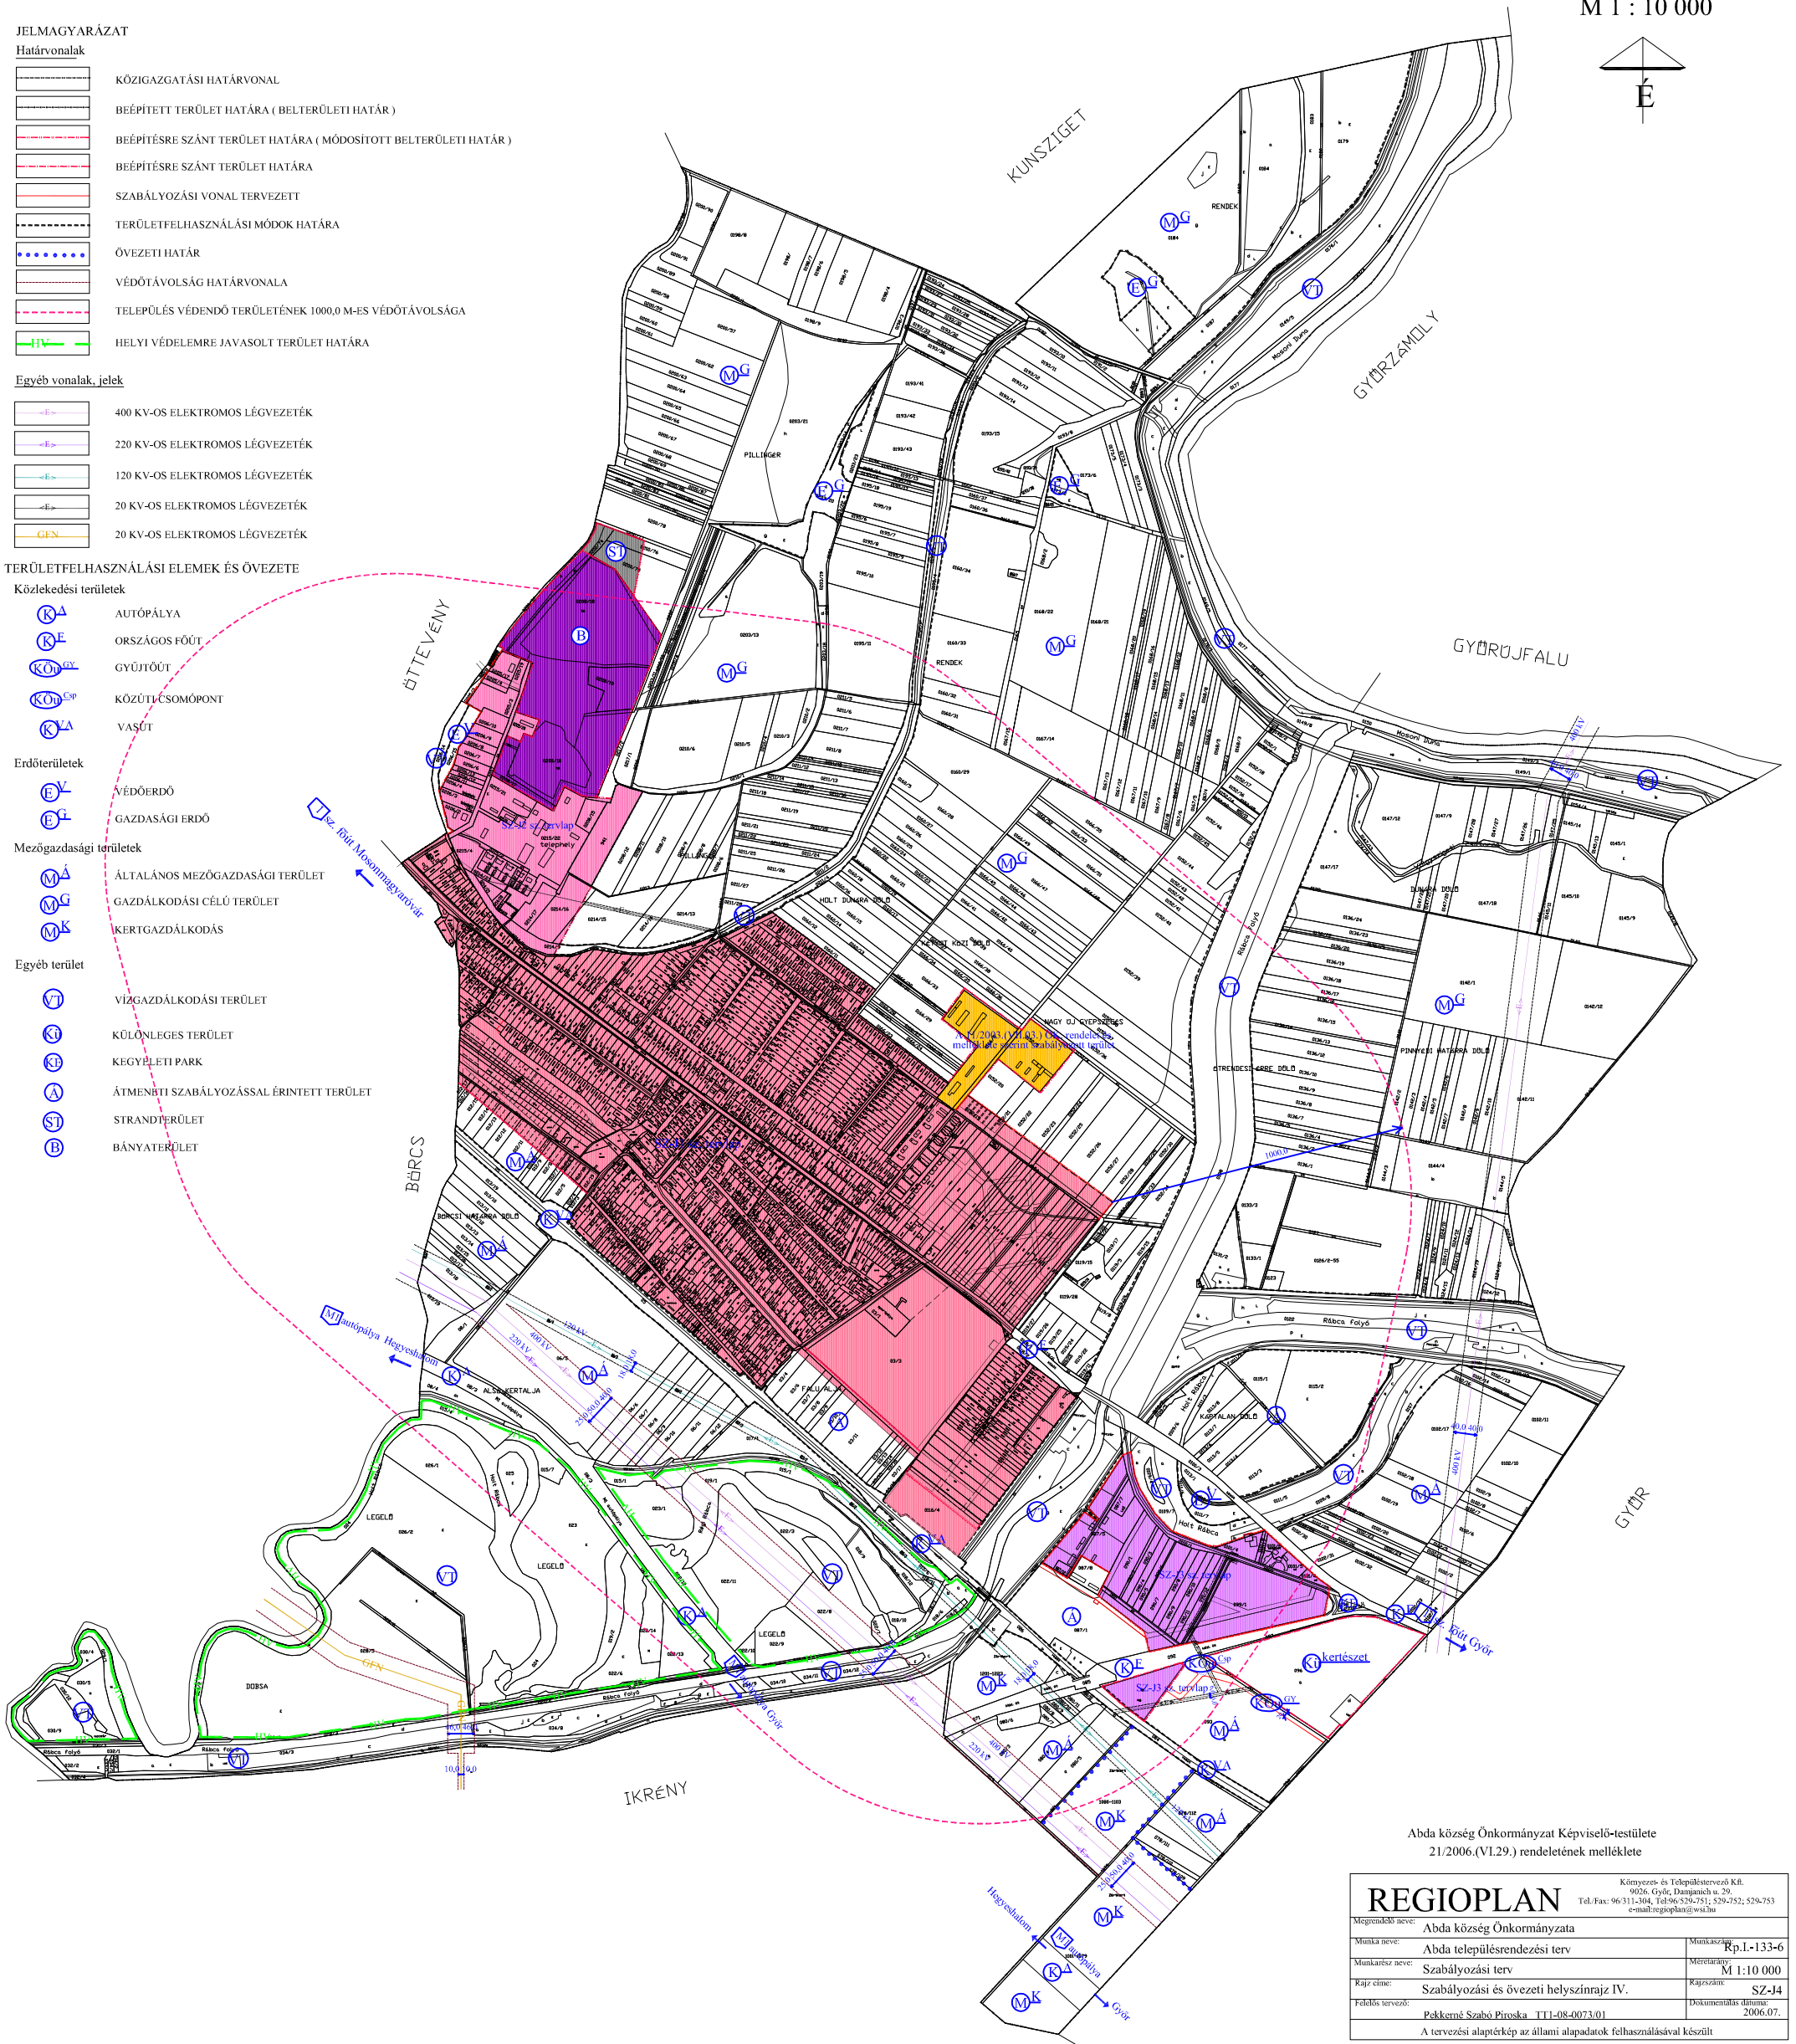

Abda község Önkormányzat Képviselő-testülete
21/2006.(VI.29.) rendeletének melléklete

REGIOPLAN		Környezet- és Településtervező Kft. 9026 Győr, Dugonich u. 29. Tel./Fax: 96/311.304, Tel./Fax: 96/326.751, 329.752, 526.753 e-mail: regioplan@wsl.hu	
Megrendelő neve:	Abda község Önkormányzata	Munkaszám:	Rp.I.-133-6
Munka neve:	Abda településrendezési terv	Méretarány:	M 1:10 000
Munkarész neve:	Szabályozási terv	Rajzszám:	SZ-J4
Rajz címe:	Szabályozási és övezeti helyszínrajz IV.	Documentum dátum:	2006.07.
Felkészítve:	Pekkeré Szabó Piroska TT1-08-0073.01		
A tervezési alaptérkép az állami alapadatok felhasználásával készült			