


ABDA
TELEPÜLÉSTERVEZÉSI TERV
MÓDOSÍTÁS
 (Pillingér-pusztai)
SZABÁLYOZÁSI TERV
 M 1 : 10 000



- JELMAGYARÁZAT**
- Határvonalak**
- MÓDOSÍTÁSSAL ÉRINTETT TERÜLET HATÁRA
 - KÖZIGAZGATÁSI HATÁRVONAL
 - BEÉPÍTETT TERÜLET HATÁRA (BELTERÜLETI HATÁR)
 - BEÉPÍTÉSRE SZÁNT TERÜLET HATÁRA (MÓDOSÍTOTT BELTERÜLETI HATÁR)
 - BEÉPÍTÉSRE SZÁNT TERÜLET HATÁRA
 - SZABÁLYOZÁSI VONAL TERVEZETT
 - TERÜLETFELHASZNÁLÁSI MÓDOK HATÁRA
 - ÖVEZETI HATÁR
 - VÉDŐTÁVOLSÁG HATÁRVONALA
 - TELEPÜLÉS VÉDENDŐ TERÜLETÉNEK 1000,0 M-ES VÉDŐTÁVOLSÁGA
 - HELYI VÉDELEMRE JAVASOLT TERÜLET HATÁRA
 - BÁNYATELEK HATÁRA

- Egyéb vonalak, jelek**
- 400 KV-OS ELEKTROMOS LÉGVÉZETÉK
 - 220 KV-OS ELEKTROMOS LÉGVÉZETÉK
 - 120 KV-OS ELEKTROMOS LÉGVÉZETÉK
 - 20 KV-OS ELEKTROMOS LÉGVÉZETÉK
 - 20 KV-OS ELEKTROMOS LÉGVÉZETÉK
 - KERÉKPÁRÚT

- TERÜLETFELHASZNÁLÁSI ELEMÉK ÉS ÖVEZETE**
- Közlekedési területek**
- AUTÓPÁLYA
 - ORSZÁGOS FŐÚT
 - GYŰJTŐÚT
 - KÖZÚTI CSOMÓPONT
 - VASÚT
- Erdőterületek**
- VÉDŐERDŐ
 - GAZDÁSI ERDŐ
 - ÁLTALÁNOS MEZŐGAZDASÁGI TERÜLET
- Mezőgazdasági területek**
- GAZDÁLKODÁSI CÉL TERÜLET
 - KERTGAZDÁLKODÁS
- Különleges terület**
- STRÁNDTERÜLET
 - BÁNYATERÜLET
- Vízgazdálkodási terület**
- VÍZGAZDÁLKODÁSI TERÜLET
- Természetközeli terület**
- TERMÉSZETKÖZELI TERÜLET
- Egyéb**
- KEGYELETI PARK
 - ÁTMENETI SZABÁLYOZÁSSAL ÉRINTETT TERÜLET

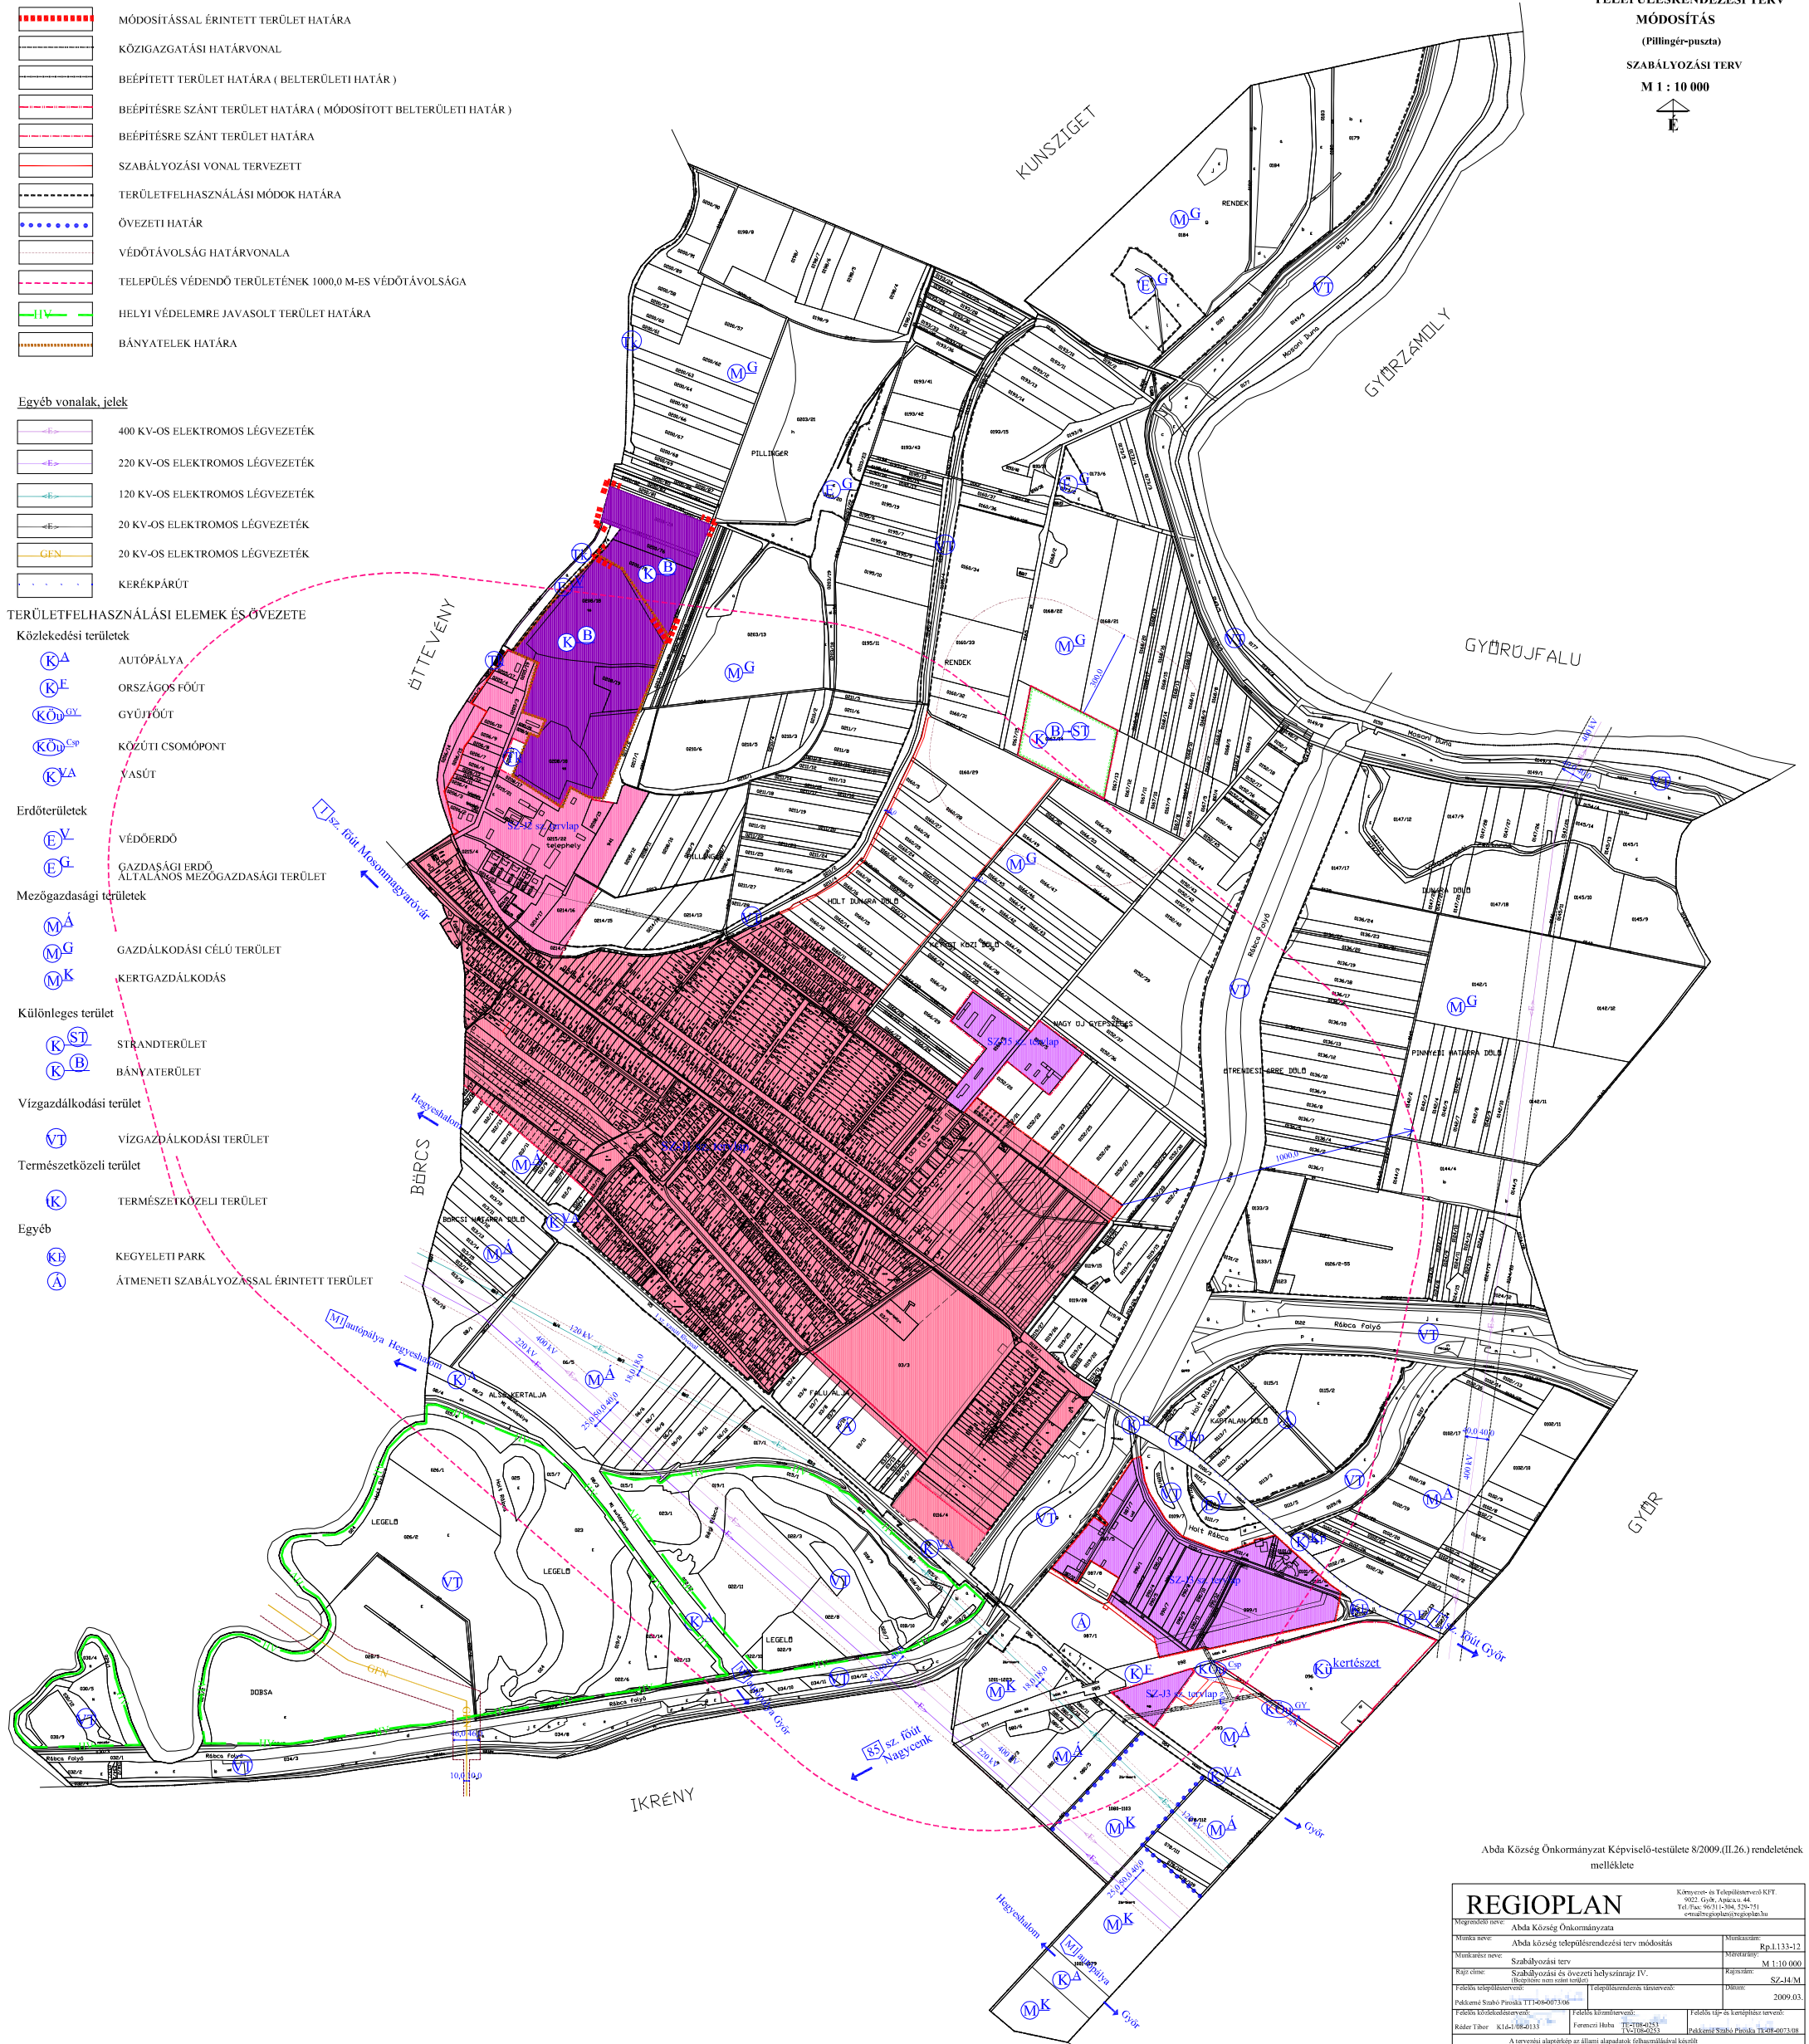

Abda Község Önkormányzat Képviselő-testülete 8/2009.(II.26.) rendeletének melléklete

REGIOPLAN		Könyvtár és Településrendező KFT. 9023 Győr, Árkád utca 44. Tel./Fax: 96/11-384, 126-751 e-mail: regioplan@regioplan.hu	
Megrendelő neve:	Abda Község Önkormányzata	Méretarány:	Rp.1133-12
Munka neve:	Abda község településrendezési terv módosítás	Méretarány:	M 1:10 000
Munkatípus neve:	Szabályozási terv	Rajzszám:	SZ-J4.M
Rajz címe:	Szabályozási és övezeti helyszínrajz IV. (többször ismétlődően)	Dátum:	2009.03.
Feladat megnevezése:	Településrendezési terv	Feladat megnevezése:	Feladat megnevezése
Projektvezető:	Ferenc Hiba	Projektvezető:	Ferenc Hiba
Előzetes tervező:	Kálmán Tibor	Előzetes tervező:	Kálmán Tibor