


ABDA
TELEPÜLÉSRENDEZÉSI TERV
MÓDOSÍTÁS
(Beépítésre nem szánt terület)
SZABÁLYOZÁSI TERV
M 1 : 10 000

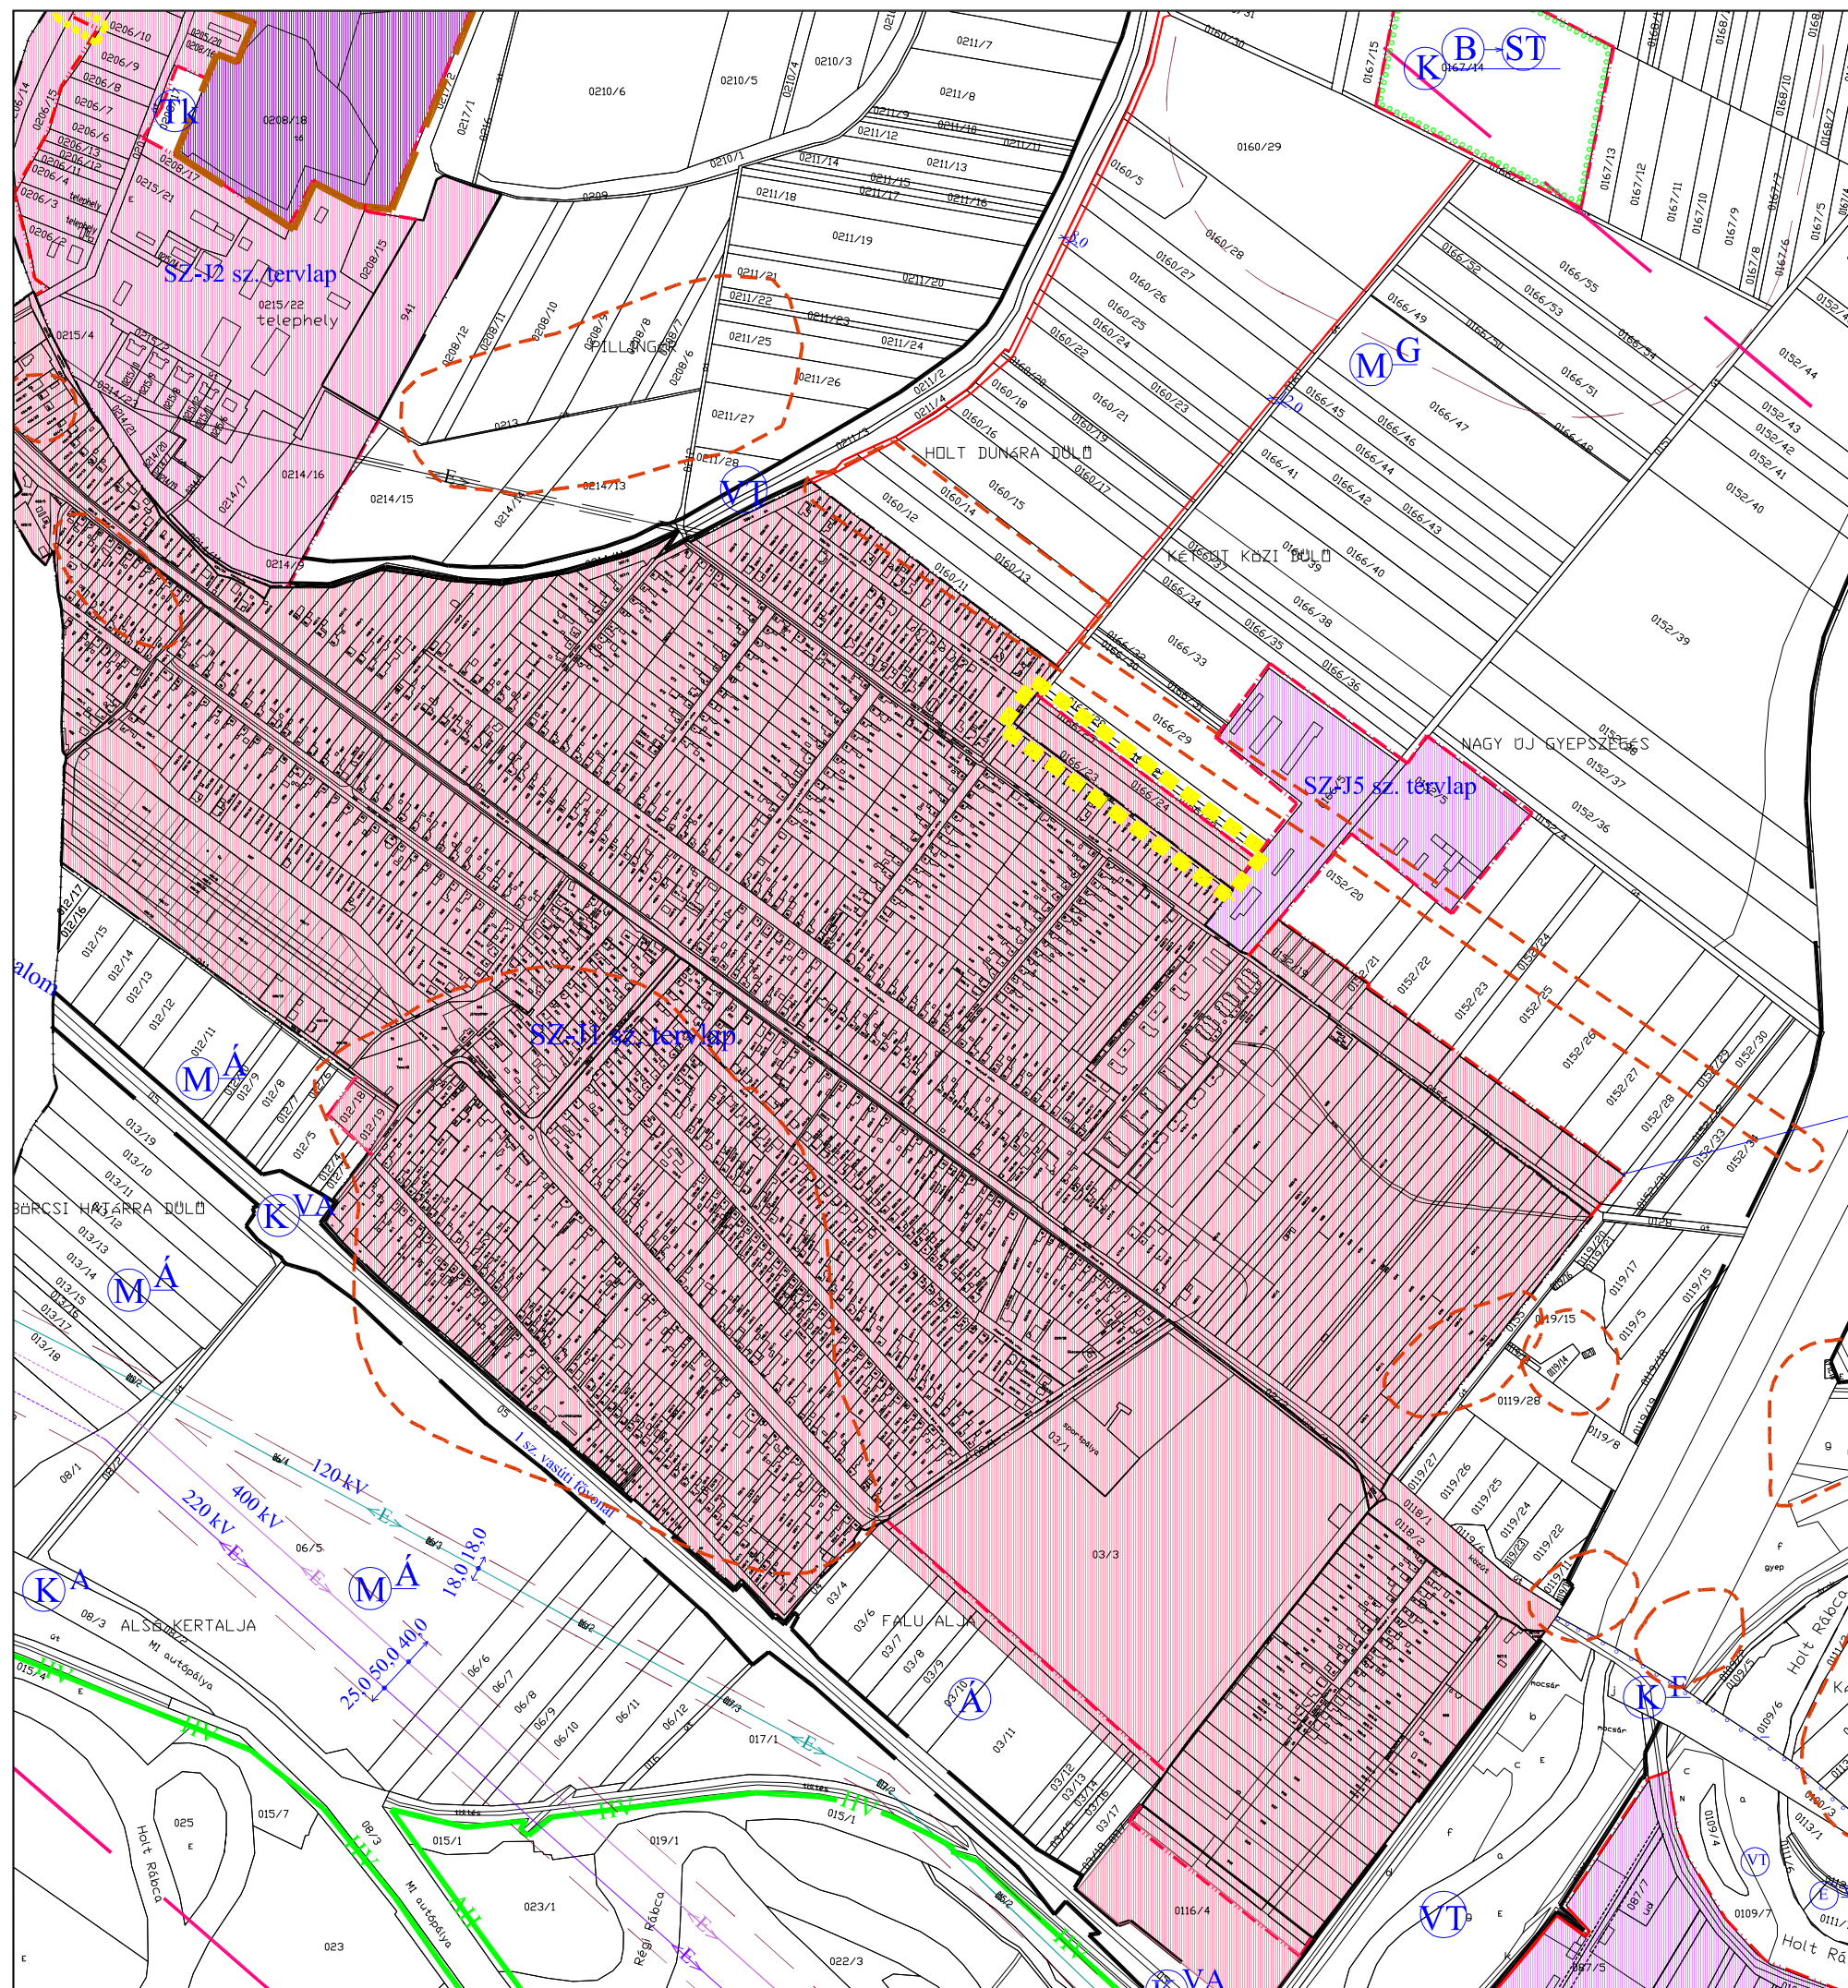

JELMAGYARÁZAT A MÓDOSÍTÁSSAL ÉRINTETT TERÜLETRE

- módosítással érintett terület határa
- beépítésre szánt terület határa



Abda Község Önkormányzat Képviselő-testülete
 6/2016.(IV.28.) önkormányzati rendelete melléklete

REGIOPLAN

Környezet- és Településtervező KFT.
 9022. Győr, Újkapu u. 13.
 Tel./Fax: 96/311-304, 529-751
 e-mail: regioplan@regioplan.hu

Megrendelő neve:	Abda Község Önkormányzata	Munkaszám:	Rp.I.133-20
Munka neve:	Abda község településrendezési terv	Méretarány:	M 1:10 000
Munkarész neve:	Szabályozási terv	Rajzszám:	SZ-J4/M
Rajz címe:	Szabályozási és övezeti terv IV./M (Beépítésre nem szánt terület)	Dátum:	2016.04.
Felelős településtervező:	Pekterné Szabó Piroska TTI-08-0073	Településrendezés társtervező:	
Felelős közlekedéstervező:	Réder Tibor Tk08-0133	Felelős közműtervező:	Ferenczi Huba TH-108-0253 TE-108-0253 TV-108-0253
		Felelős táj- és kertépítész tervező:	Pekterné Szabó Piroska Tk-08-0073

A tervezési alaptérkép az állami alapadatok felhasználásával készült