


ABDA

TELEPÜLÉSRENDEZÉSI TERV MÓDOSÍTÁS

(Beépített, illetve beépítésre szánt központi terület)

M 1 : 2 000

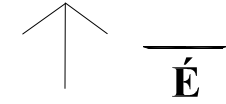


JELMAGYARÁZAT A MÓDOSÍTÁSSAL ÉRINTETT TERÜLETRE

- módosítással érintett terület határa
- meglévő belterületi határvonal
- eltérő területfelhasználású területek határvonala, egyben övezeti határvonal
- régészeti lelőhely határa
- vasúti zajjal határértéken felül terhelt terület határa

Övezeti jelek

- Lf falusias lakóterület

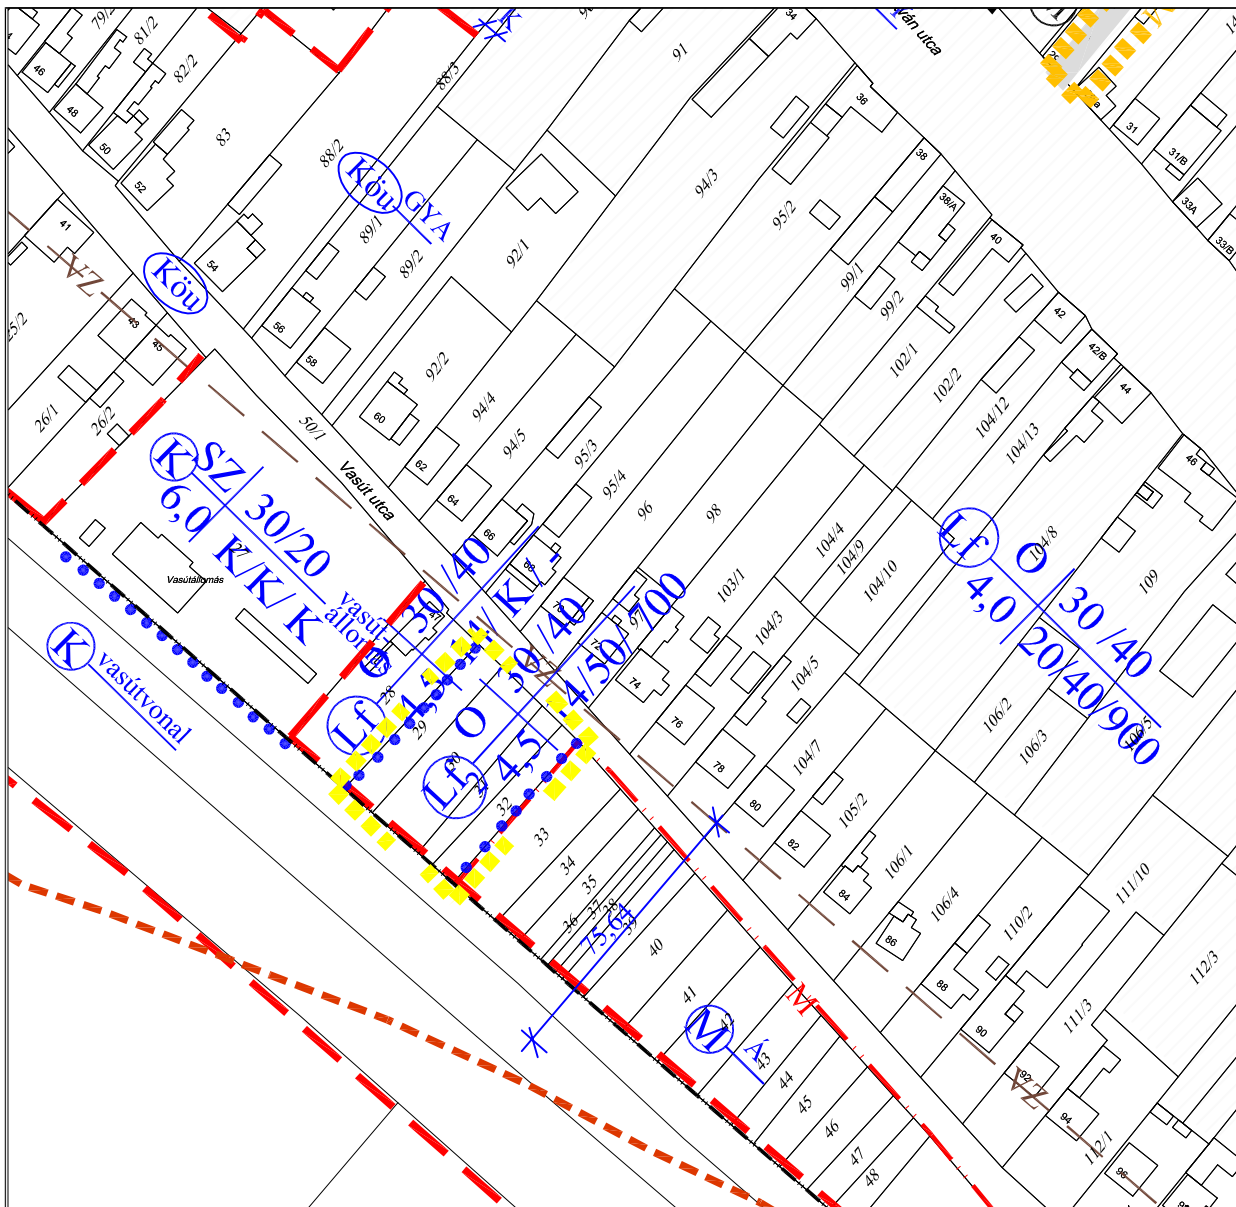

Abda Község Önkormányzat Képviselő-testülete
12/2016.(IX.29.) önkormányzati rendelete melléklete

REGIOPLAN

Környezet- és Településtervező KFT.
9022 Győr, Újkapu u. 13.
Tel./Fax: 96/311-304, 529-751
e-mail:regioplan@regioplan.hu



Megrendelő neve: Abda Község Önkormányzata		Munkaszám: Rp.I.133-21
Munka neve: Abda község településrendezési terv módosítás	Munkarész neve: Szabályozási terv	
Rajz címe: Szabályozási és övezeti terv I/M (Beépített, illetve beépítésre szánt központi terület)		Méretarány: M 1:2000
Felelős településtervező: Pekterné Szabó Piroska TT1-08-0073	Településrendezés társtervező:	Rajzszám: SZ-J1/1M
Felelős közlekedéstervező: Réder Tibor Tk08-0133		Dokumentálás dátuma: 2016.09.
Felelős közműtervező: Ferenczi Huba TE-T08-0253 TV-T08-0253	Felelős zöldfelületi és tájrendezési tervező: Pekterné Szabó Piroska Tk-08-0073	

A tervezési alaptérkép az állami alapadatok felhasználásával készült