

ABDA
TELEPÜLÉSRENDEZÉSI TERV
MÓDOSÍTÁS
(Beépített, illetve beépítésre szánt központi terület)

M 1 : 2 000




JELMAGYARÁZAT A MÓDOSÍTÁSSAL ÉRINTETT TERÜLETRE

- módosítással érintett terület határa
- szabályozási vonal
- eltérő területfelhasználású területek határvonala, egyben övezeti határvonal
- irányadó szabályozási vonal
- építési hely határa

Övezeti jelek

- Lf fászlus lakóterület
- Lke kertvárosias lakóterület

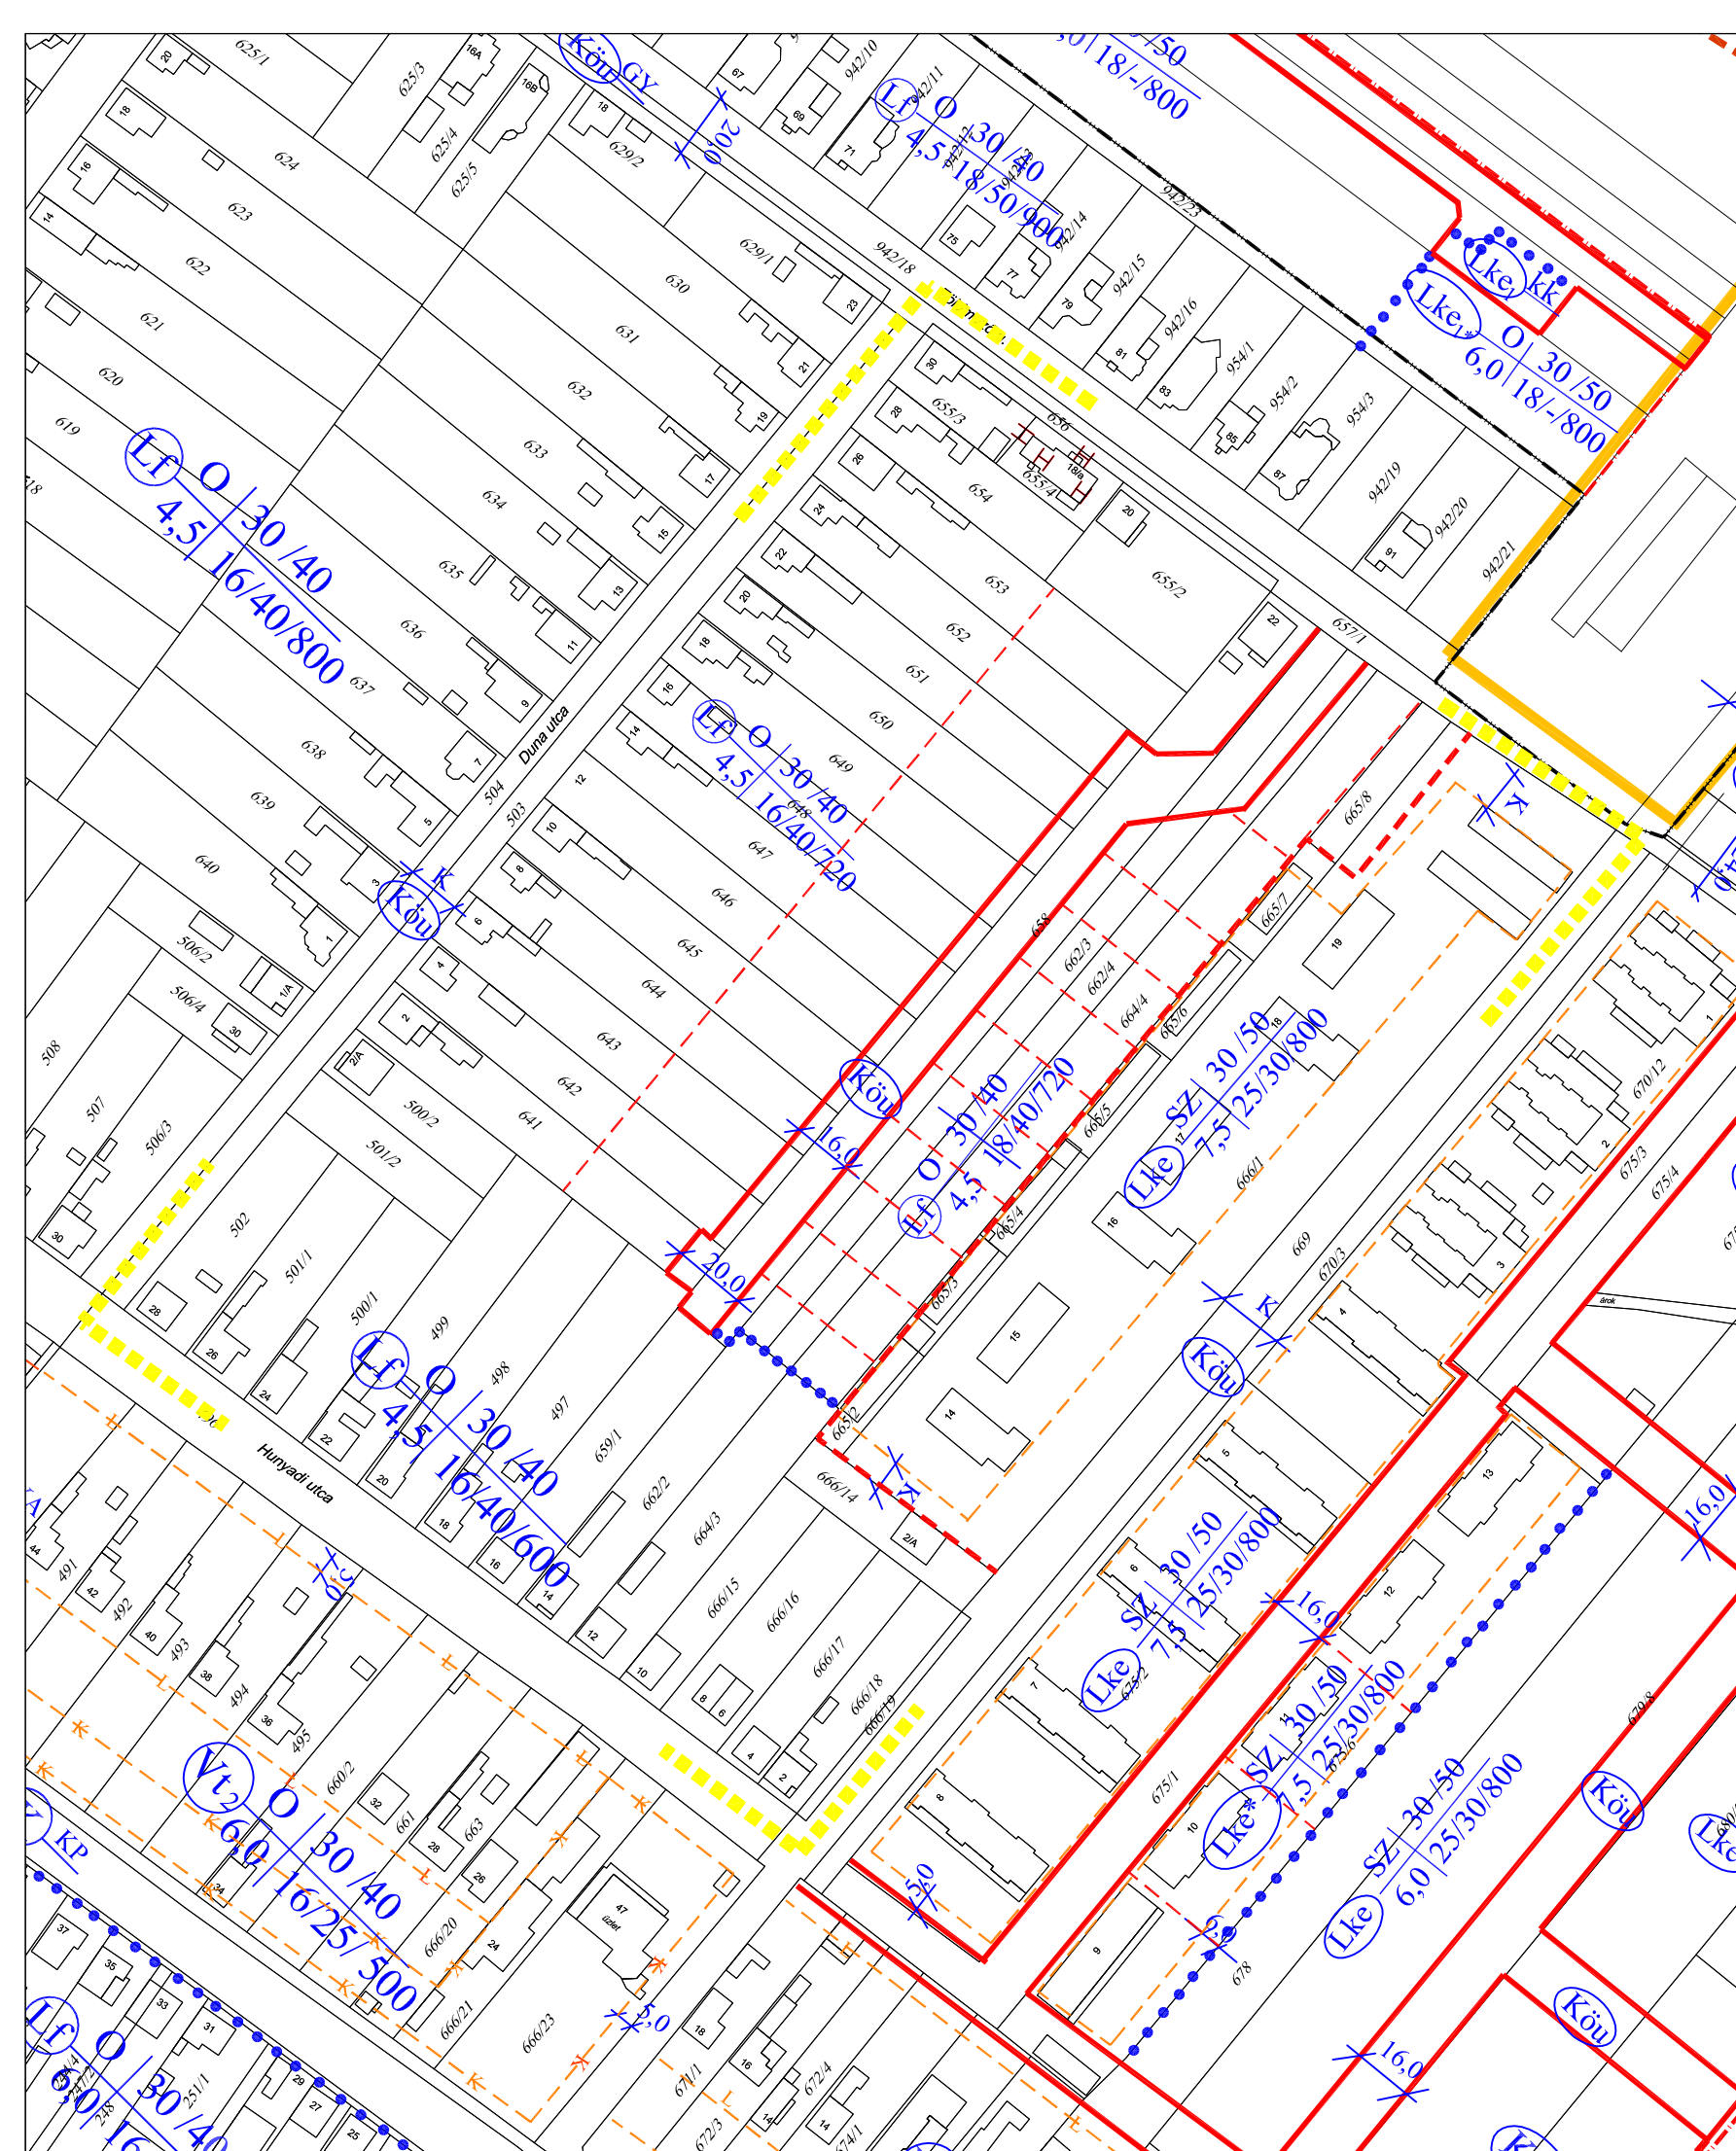

Abda Község Önkormányzat Képviselő-testülete
 12/2016.(IX.29.) önkormányzati rendelete melléklete

REGIOPLAN		Környezet- és Településtervező KFT. 9022 Győr, Újkapu u. 13. Tel./Fax: 96/311-304, 529-751 e-mail: regioplan@regioplan.hu	
Megrendelő neve: Abda Község Önkormányzata		Munkaszám: Rp.I.133-21	
Munka neve: Abda község településrendezési terv módosítás		Méretarány: M 1:2000	
Munkarész neve: Szabályozási terv		Rajzszám: SZ-J1/2M	
Rajz címe: Szabályozási és övezeti terv I/M (Beépített, illetve beépítésre szánt központi terület)		Dokumentálás dátuma: 2016.09.	
Felelős településtervező: Pekkerné Szabó Piroska TT1-08-0073		Felelős településrendezés társtervező:	
Felelős közlekedéstervező: Réder Tibor Tkö 08-0133	Felelős közműtervező: Ferenczi Huba TE-108-0253 TV-108-0253	Felelős zöldfelületi és tájrendezési tervező: Pekkerné Szabó Piroska TK-08-0073	
A tervezési alaptérkép az állami alapadatok felhasználásával készült			