

ACSALAG

TELEPÜLÉSRENDÉZÉSI TERV

M=1:10 000



JELMAGYARÁZAT

HATÁRVONALAK

- közigazgatási határ vonala
- belterületi határ vonala
- módosított belterületi határ vonala
- beépített és beépítésre szánt, ill. beépítésre nem szánt területek határvonala
- szabályozási vonal
- eltérő felhasználású területegységek határvonala
- övezetek határvonala
- állattartó telephely védőterületének határvonala
- település védőtávolságának határvonala
- védelemre tervezett természeti terület határvonala
- régészeti terület határa
- Natura 2000 védett területei


Vonalas létesítmény

- 20 kV-os légvezeték és védőtávolsága
- 120 kV-os légvezeték és védőtávolsága

Egyéb jel

- kötelező fásítás
- út menti fásítás

- Beépítésre nem szánt terület közlekedési terület
- országos mellékút
 - mezőgazdasági út
- vízgazdálkodási terület
- mezőgazdasági terület
- erdőterület
- általános
 - korlátozott funkciójú (gyep)
 - védelmi
 - gazdasági

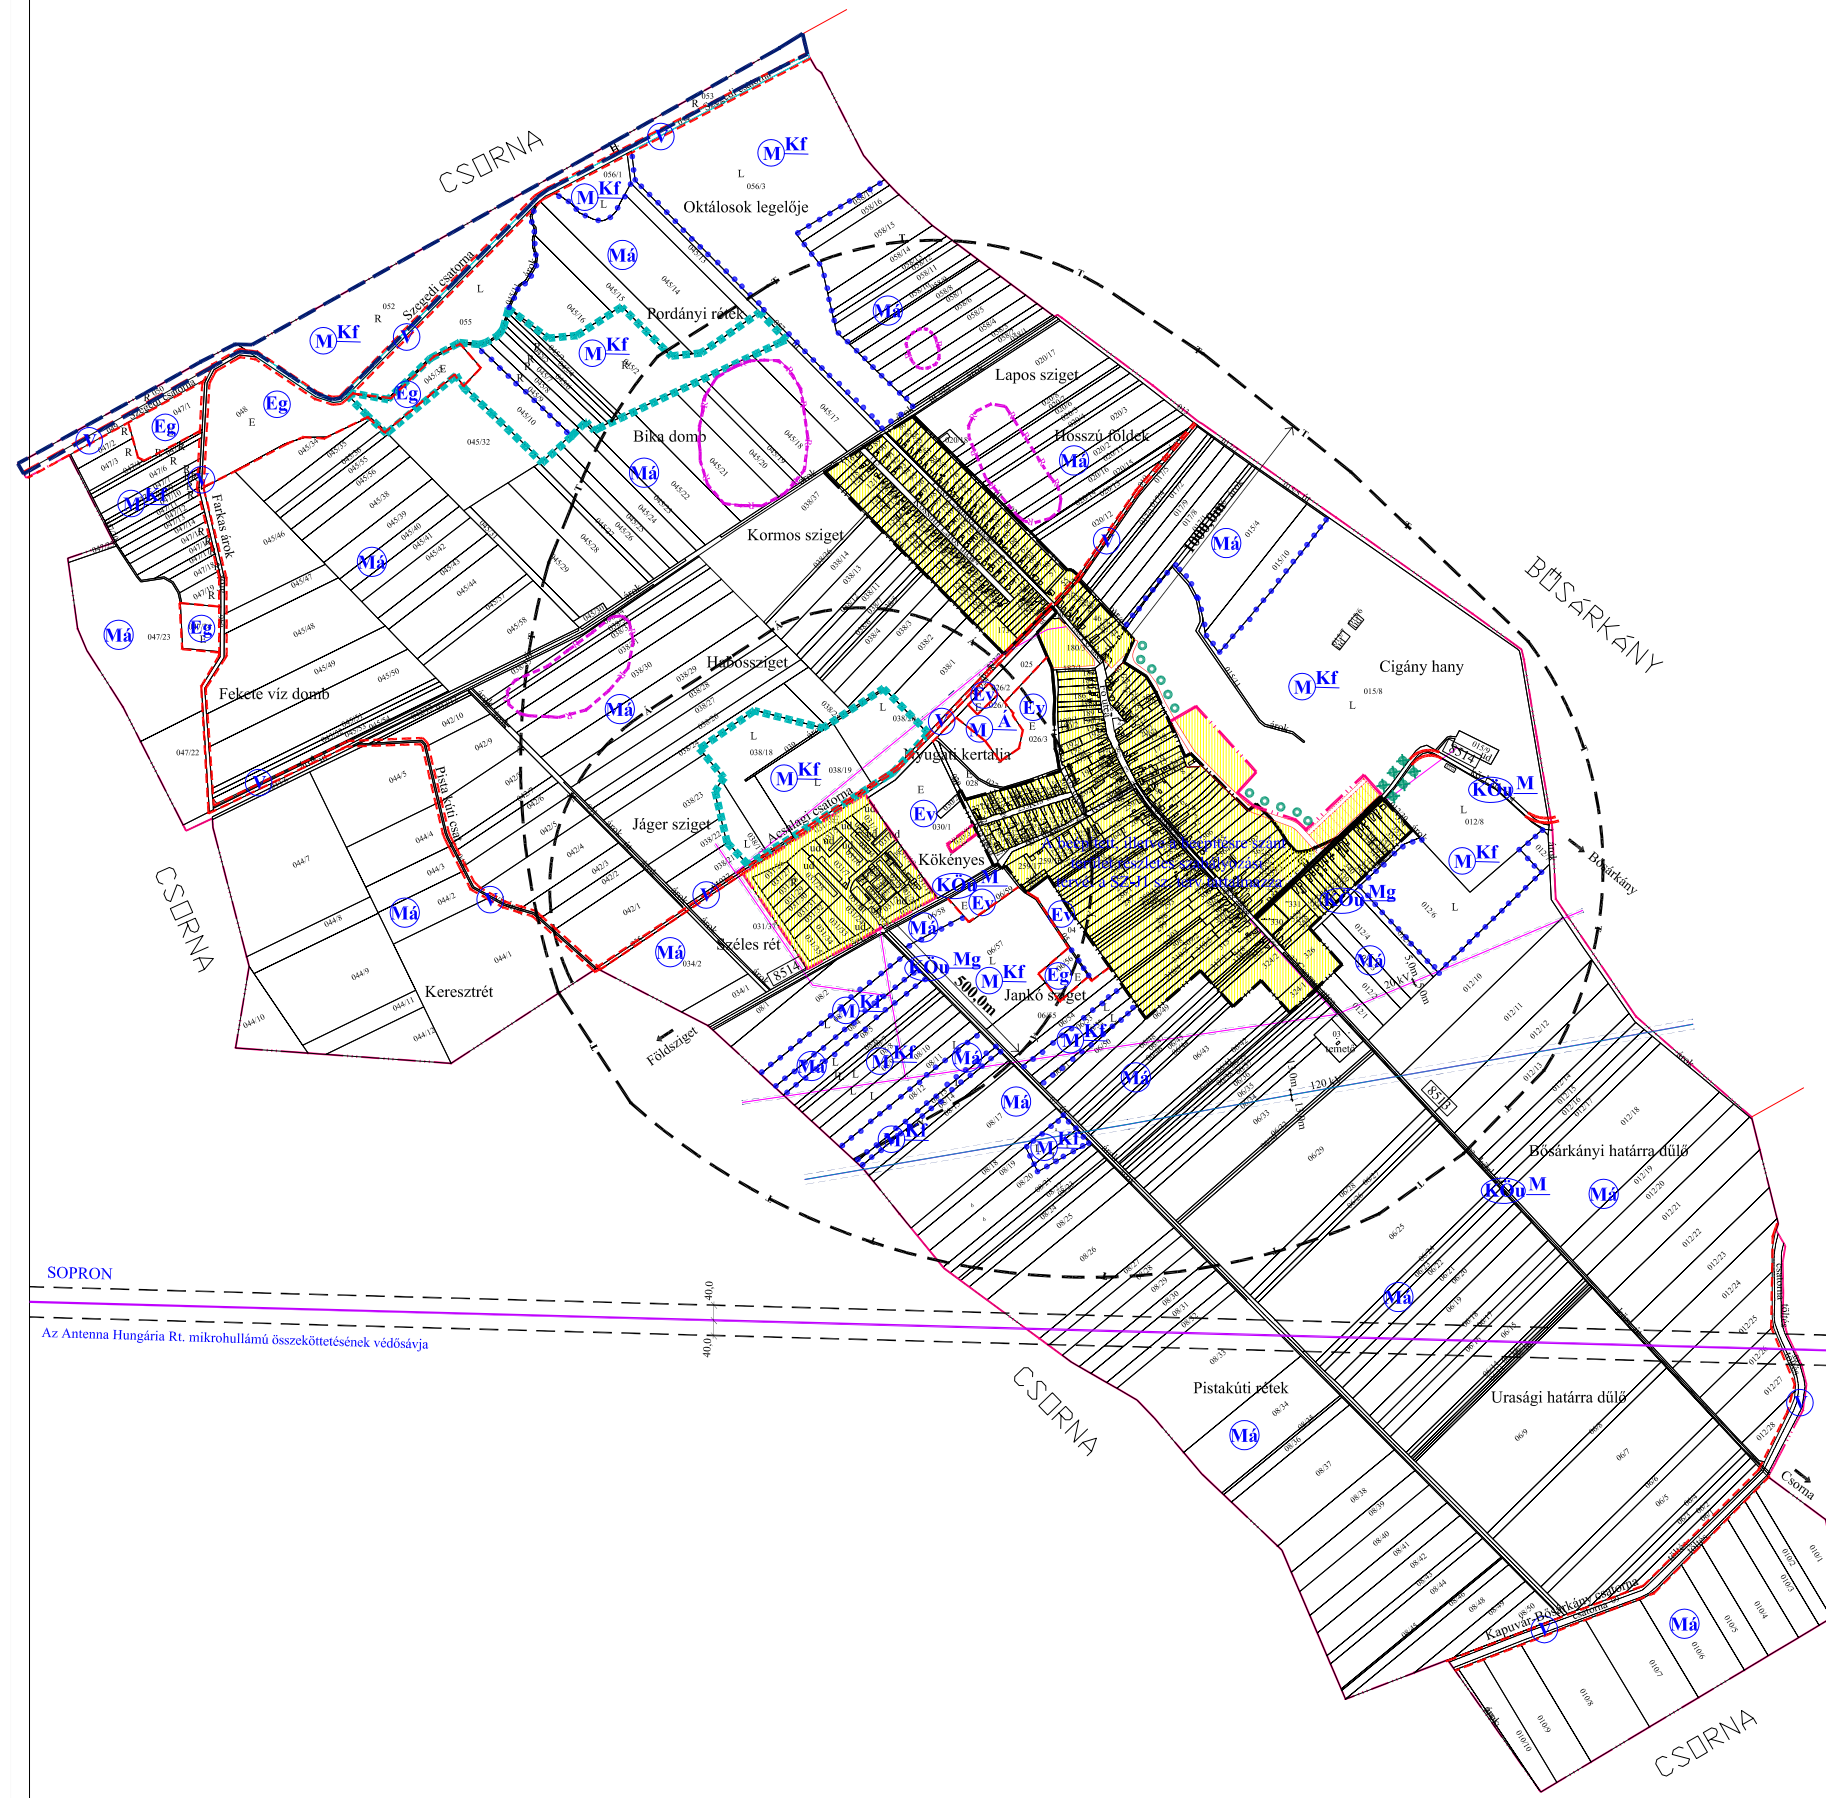

Acsalag község Képviselő-testülete által
a 4/2007. (VI. 20.) rendelettel jóváhagyott terv melléklete

REGIOPLAN		Könyvtár- és Településtervezési KFT. 9022 Győr, Apáczai u. 44. Tel./Fax: 96/526-531, 31-0344 e-mail: regioplan@regioplan.hu	
Megrendelő neve:	Acsalag község Önkormányzat	Munka neve:	Rp.1.233-1
Munka címe:	Acsalag Településrendezési terv	Munka címe:	1 : 10000
Munka címe:	Szabályozási terv	Munka címe:	SZ-12
Munka címe:	Szabályozási és övezeti helyszínrajz II. (külterület)	Munka címe:	2008. 03.
Munka címe:	Földmérési és térképészeti felmérés	Munka címe:	2008. 03.
Munka címe:	Földmérési és térképészeti felmérés	Munka címe:	2008. 03.
Munka címe:	Földmérési és térképészeti felmérés	Munka címe:	2008. 03.

A tervezési alaprajz az állami alaprajzok felhasználásával készült.