





# AGYAGOSSZERGÉNY

## SZABÁLYOZÁSI TERV MÓDOSÍTÁS

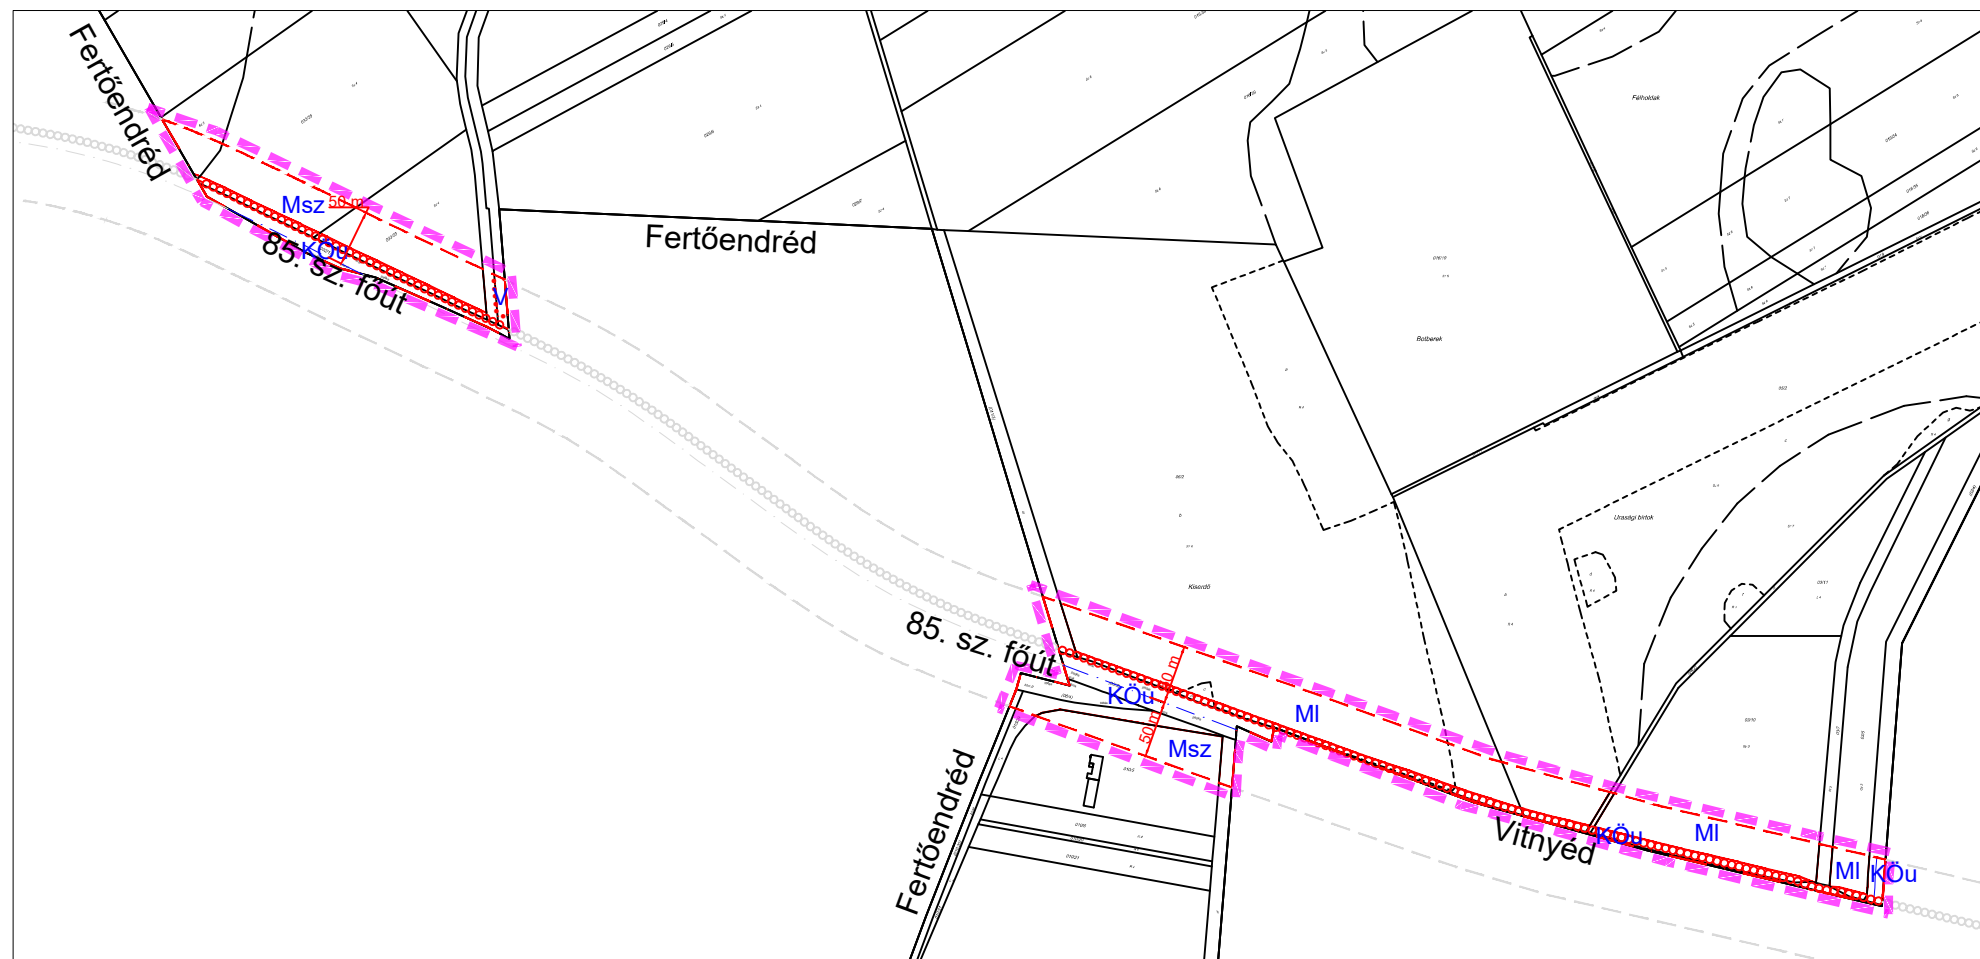

### JELMAGYARÁZAT A MÓDOSÍTÁSSAL ÉRINTETT TERÜLETRE




#### Szabályozási alapelemek


-  módosítással érintett terület határa
-  szabályozási vonal (meglévő/tervezett)
-  övezeti határvonal

#### Övezeti jelek

- KÖU közterület
- V vízgazdálkodási terület
- MI, Msz mezőgazdasági terület

#### Egyéb szabályozási elemek

-  köztut korlátozási területének határa
-  köztut tengelyvonala
-  tervezett kerékpárút

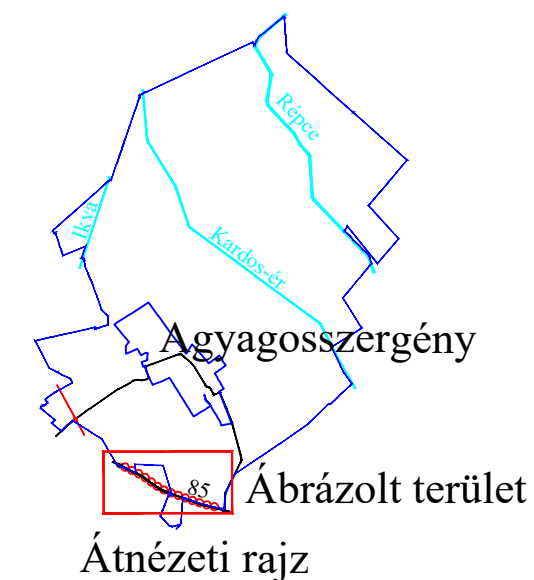

Agyagoszsergény Község Önkormányzata 9/2022. (XI.12.) önkormányzati rendeletének 1. melléklete, 13/2004. (XII.21.) önkormányzati rendeletének 5. számú melléklete

"Készült az állami alapadatok felhasználásával."

# T.P

**TALENT - PLAN** Tervező, Szolgáltató és Kereskedelmi Kft.

9023 Győr, Richter J. u. 11. Tel: (96) 418-373, Fax: (96) 418-699

talent\_plan@arrabonet.hu www.talent-plan.hu

TERVEZŐ: <b>NÉMETH GYULA</b> település vezetőtervező TT1 08-0066	MEGBÍZÓ: <b>Agyagoszsergény Község Önkormányzata</b> 9441 Aggyagoszsergény, Kossuth u. 16.	DÁTUM: 2022. szeptember
TÁRSZERVEZŐ: <b>MIKLÓSI ATTILA</b> közlekedés tervező TKó 08-513	MEGBÍZÁS TÁRGYA: <b>Agyagoszsergény Község</b> <b>Településrendezési terv módosítása</b>	LÉPTÉK: lépték szerint
TÁRSZERVEZŐ: <b>TÓTH CSABA</b> okl. településmérnök	RAJZ MEGNEVEZÉSE: <b>Külterületi Szabályozási Terv - kerékpárút</b>	MUNKASZÁM: 22032/B
		TERVFAJTA: SZABÁLYOZÁSI
		RAJZSZÁM: <b>SZ-1/K</b>