


Halásztelek

a 052/7, 052/20 és 052/21 hrsz-ú ingatlanokat érintő Szabályozási Terv

Készült az 1692-es sorszámon adataiszolgáltatott állami alapadatok szerint

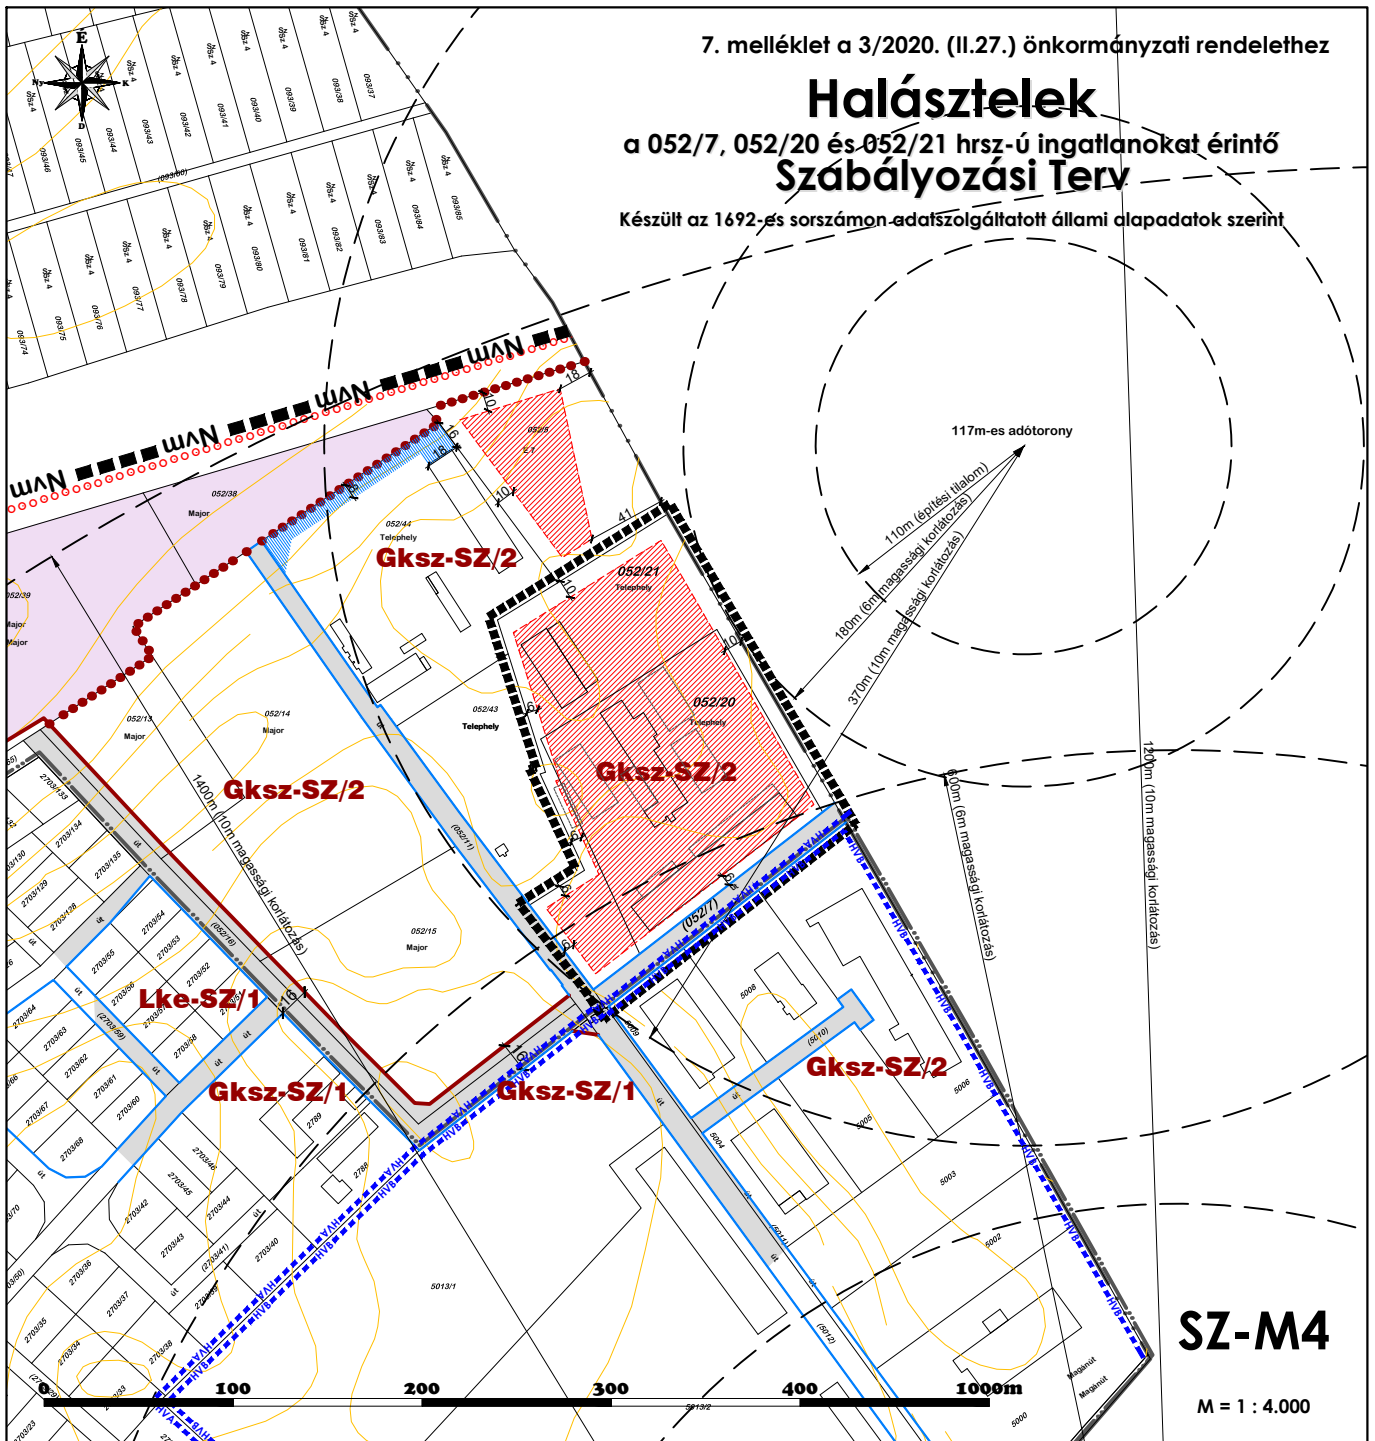

SZ-M4

M = 1 : 4.000

Jelmagyarázat

- módosítással érintett tervezési terület határa
- KÖTELEZŐ SZABÁLYOZÁSI ELEM**
- közterületi telekhatár
- építési hely
- építési övezet jele
- MÁS JOGSZABÁLY ÁLTAL ELRENDELTE KÖTELEZŐ EREJŰ SZABÁLYOZÁSI ELEM**
- vízbázis hidrogeológiai "A" védőövezet határa
- védőtávolság és annak mértéke
- TÁJÉKOZTATÓ, EGYÉB SZABÁLYOZÁSI ELEM**
- közlekedési célú közterület
- szintvonal