


Jelmagyarázat

- Meglévő Tervezett Határvonalak**
- országhatár
 - közigazgatási terület határa
 - belterületi határ
 - beépített és beépítésre szánt ill. beépítésre nem szánt terület határa
- Szabályozási elemek**
- szabályozási terv készítés
 - szabályozási vonal
 - szabályozási szélesség
 - kötelező megszüntetlél
 - javasolt megszüntetlél
 - övezet határa
 - javasolt telekhatár
 - beültetési kötelezettség érintett terület határa
 - építési hely
 - telek be nem építhető része
 - építési telken belüli védőterület
 - fasor
- TÁJ, TERMÉSZETI ÉRTÉKEK VÉDELME**
NEMZETKÖZI TERMÉSZETVÉDELMI LEHATÁROLÁSSAL ÉRINTETT TERÜLETEK
- Szigetköz kiemelt jelentőségű természetmegőrzési és különleges madárvédelmi terület (Natura 2000 terület) határa
- ORSZÁGOS VÉDELME ALATT ÁLLÓ TERÜLETEK**
- Szigetközi Tájvédelmi Körzet területe
 - Szigetközi Tájvédelmi Körzet fokozottan védett területeinek határa
 - ex lege védett lápterület
- HELYI VÉDELME ALATT ÁLLÓ TERÜLETEK**
- Helyi jelentőségű természeti emlék (Ásványráró feketenyárfa)
- ORSZÁGOS ÖKOLÓGIAI HÁLÓZAT TERÜLETEI**
- magterület
 - ökológiai folyosó
 - pufferterület
- TÁJKÉPI ÉRTÉKEK**
- tájképvédelmi szempontból kiemelten kezelendő terület
- KÖRNYEZETVÉDELME, EGYÉB KORLÁTOZÁSSAL ÉRINTETT TERÜLETEK**
- belvízárta terület
 - bányatelek határa
 - védőtávolság
 - Nagyvízi meder határa
- Örökségvédelem**
- régészeti lelőhely határa
 - műemlék
 - műemlék telke
 - műemléki környezet
 - helyi védelem
- Közművek**
- 20 kV-os légvezeték és védőtávolsága
- Beépítésre szánt területek**
- ifalusias lakóterület
 - Vegyes - Településközpont terület
 - gazdasági- kereskedelmi, szolgáltató terület
- Különleges területek**
- idegenforgalmi terület
 - termál hotel terület
 - kemping terület
 - mezőgazdasági üzemi terület
 - állatmenhely terület
- Üdülőterületek**
- üdülőház terület
 - hétvégi házas terület

- Beépítésre nem szánt területek**
- Különleges területek**
- Kblf idegenforgalmi terület
 - KbT temető területe
 - KbC kemping terület
 - KbK kikötő terület
 - KbZ közösségi zöldterület
 - KbSt strand
 - KbSp sport és szabadidős terület
 - KbB bánya területe
 - KbNp naplemez park terület
- Erdőterület**
- Ev védelmi rendeltetésű erdő
 - Eg gazdasági célú erdő
- Mezőgazdasági terület**
- Má mezőgazdasági általános terület
 - Mko korlátozott funkcióú mezőgazdasági terület
- Zöldterület**
- Zkk közpark
 - Zkt
- Egyéb területek**
- V vízgazdálkodási terület
 - Tk természetkiszékel terület
- Közeledési terület**
- KöuOM országos mellékút
 - KöuT településközi forgalmi út
 - Köu lakóútcá, kiszolgáló út
 - KöuGYA gyalogút
 - KöuZ zöldterület
 - kerékpárút
 - KöuK víztörvény
- Egyéb szabályozási elemek**
- építési vonal

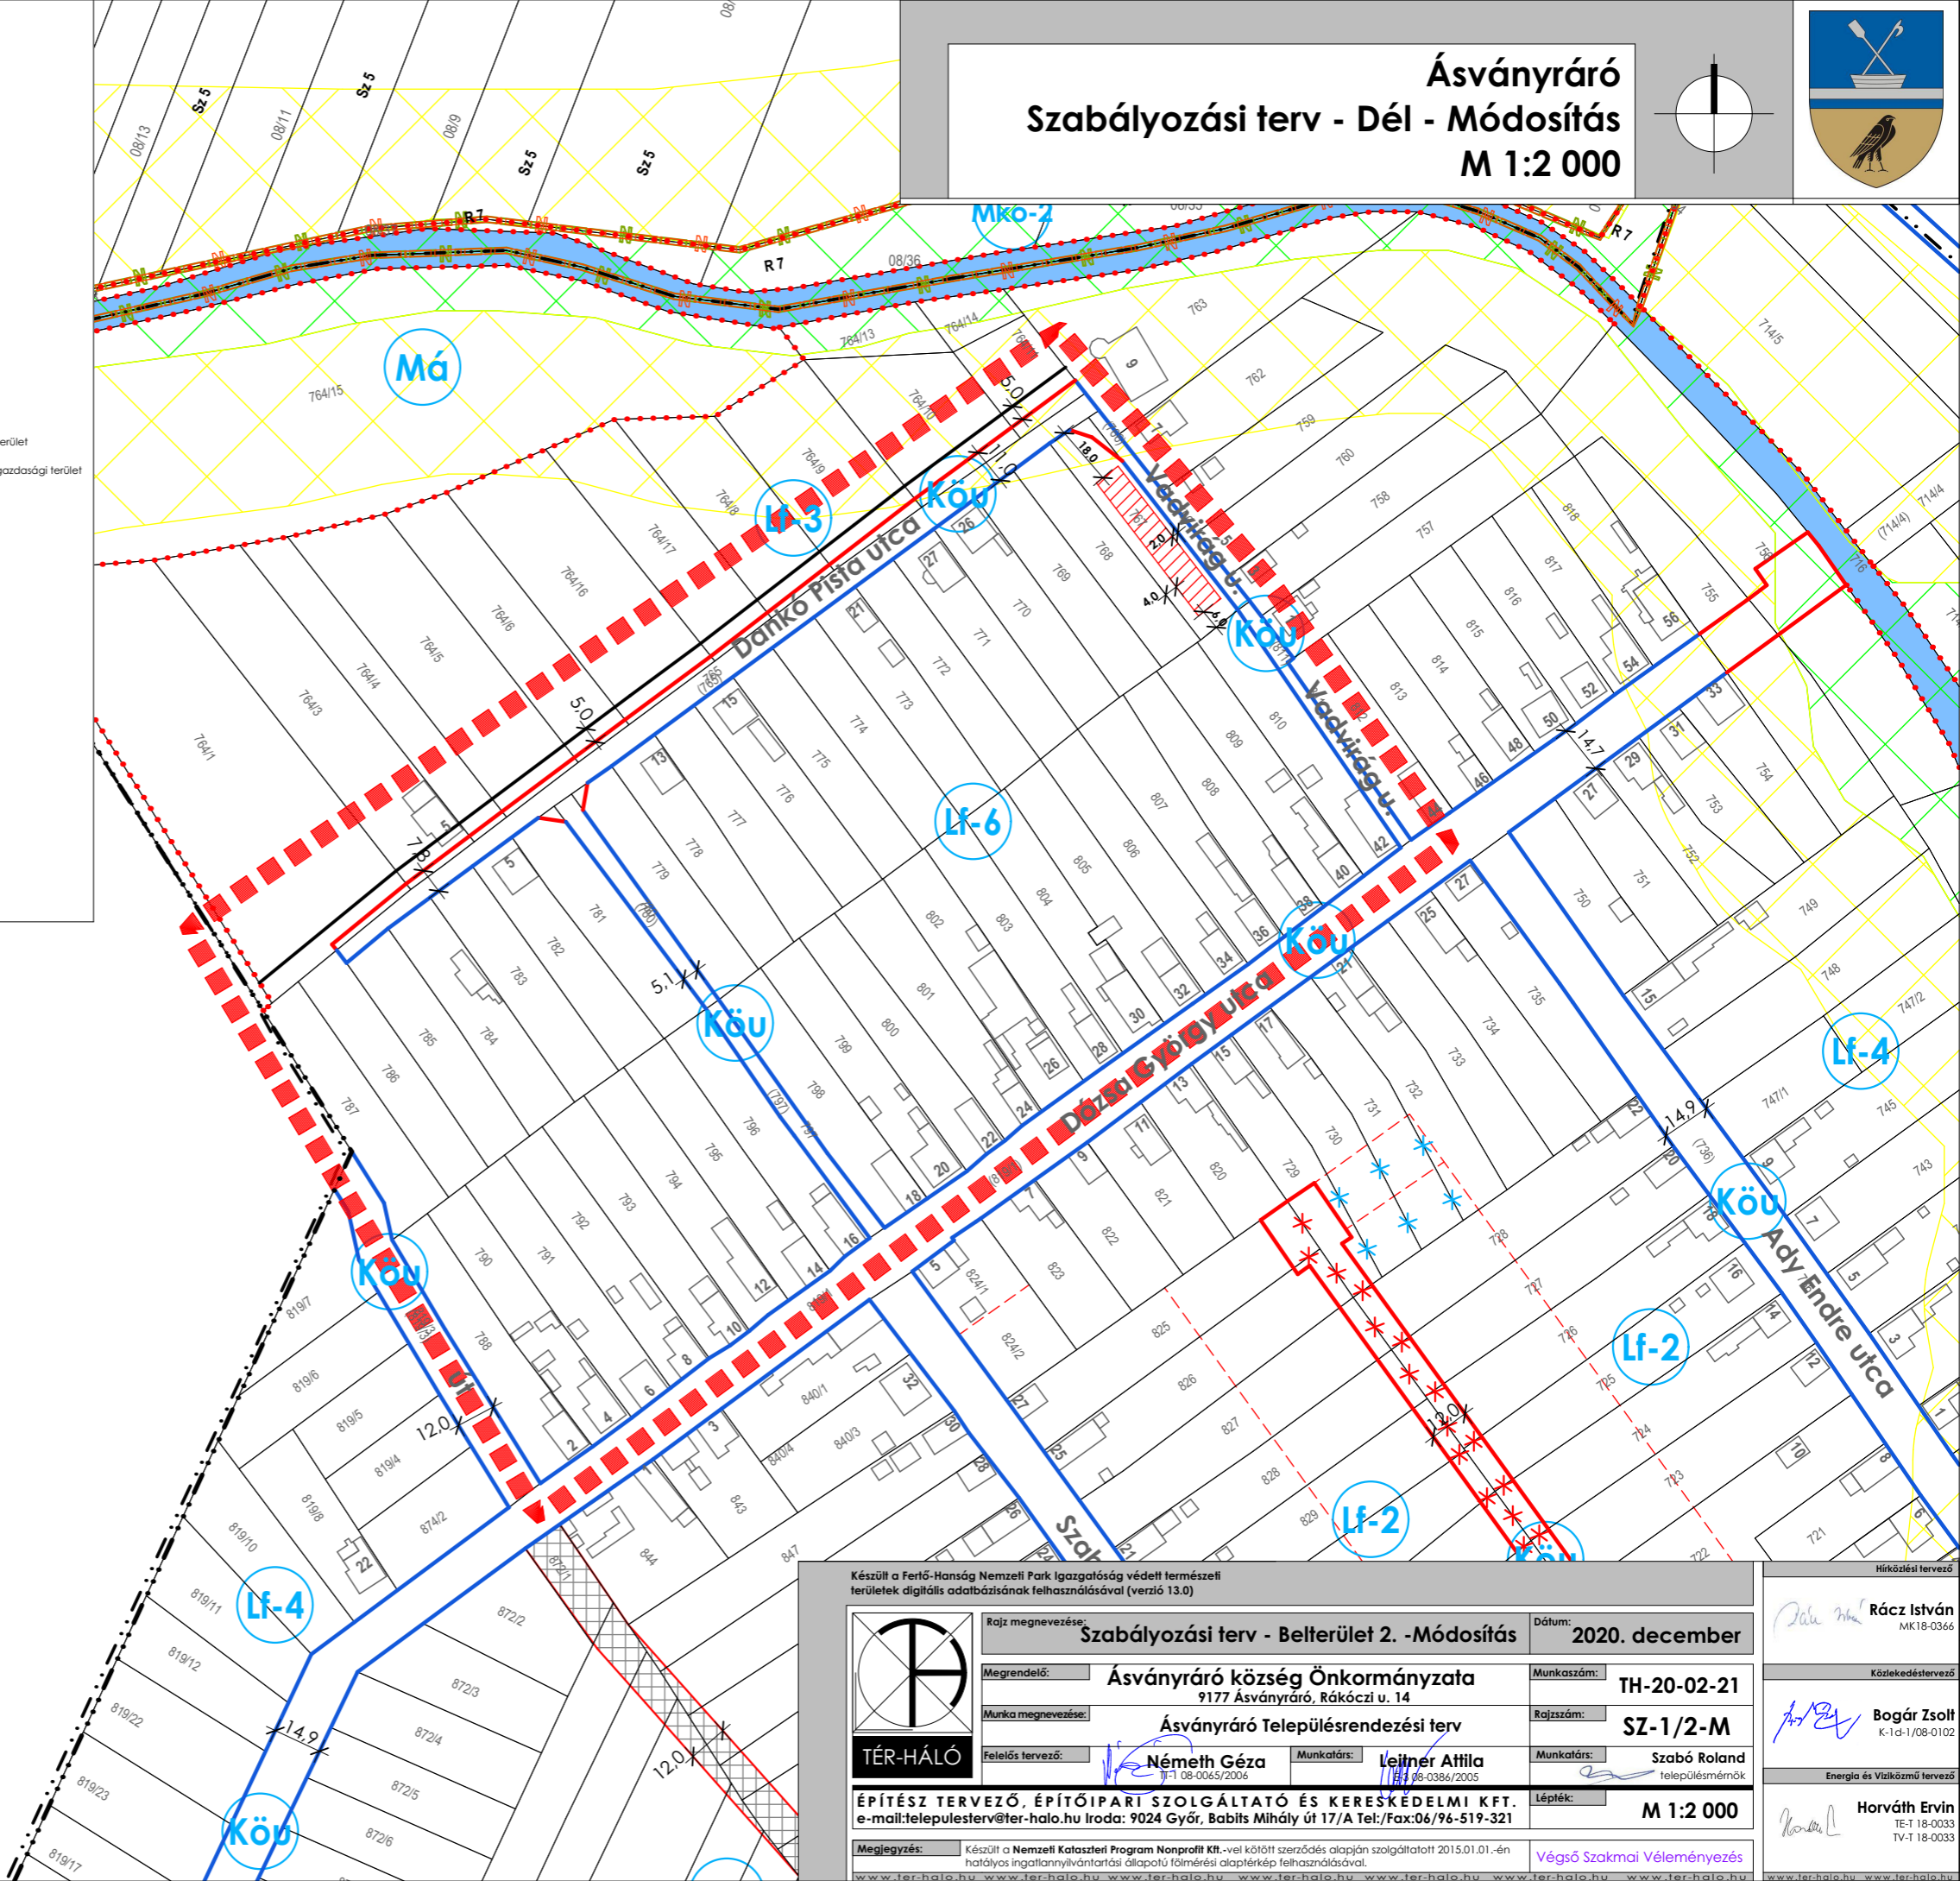

Készült a Fertő-Hanság Nemzeti Park Igazgatóság védett természeti területek digitális adatbázisának felhasználásával (verzió 13.0)

Rajz megnevezése: Szabályozási terv - Belterület 2. -Módosítás	Dátum: 2020. december
Megrendelő: Ásványráró község Önkormányzata 9177 Ásványráró, Rákóczi u. 14	Munkaszám: TH-20-02-21
Munka megnevezése: Ásványráró Településrendezési terv	Rajzszám: SZ-1/2-M
Felkészítő tervező: Németh Géza 91-08-0045/2006	Munkatárs: Leitner Attila 98-0384/2005
Munkatárs: Szabó Roland településmérnök	Lépték: M 1:2 000

ÉPÍTÉSZ TERVEZŐ, ÉPÍTŐIPARI SZOLGÁLTATÓ ÉS KERESKEDELMI KFT.
e-mail:telepulesterv@ter-halo.hu Iroda: 9024 Győr, Babits Mihály út 17/A Tel./Fax:06/96-519-321

Megjegyzés: Készült a Nemzeti Katasteri Program Nonprofit Kft.-vel kötött szerződés alapján szolgáltatott 2015.01.01.-én hatályos ingatlannyilvántartási állapotú főmérésű alapterkép felhasználásával.

Végző Szakmai Véleményezés

Hírközlési tervező: Rác István MK18-0366
Közeledéstervező: Bogár Zsolt K-1-d-1/08-0102
Energia és Víziközmű tervező: Horváth Ervin TE-1-18-0033 TE-1-18-0033