


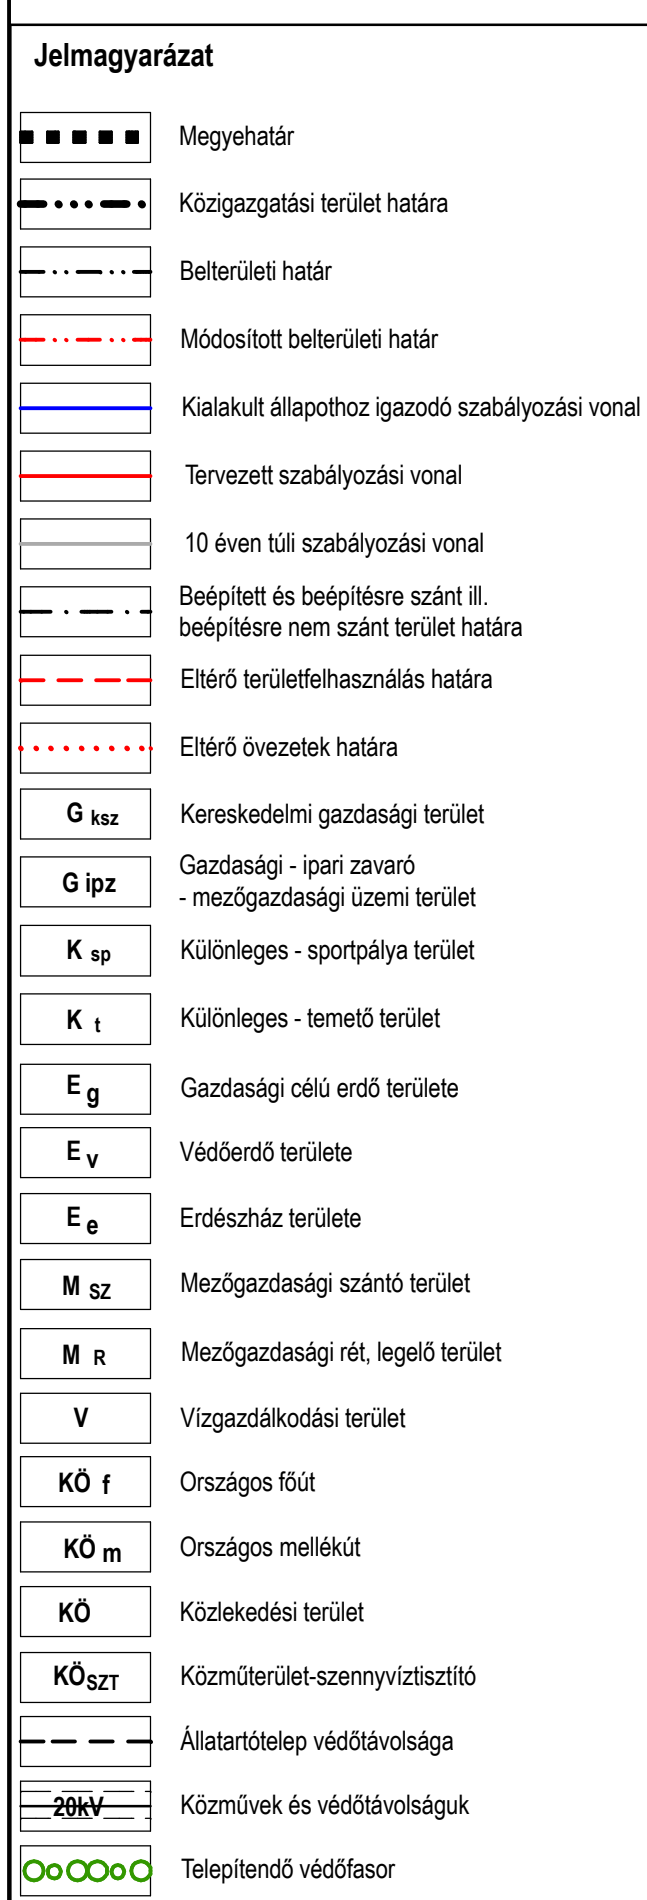

Rajz megnevezése:				Szabályozási terv (kültérület)		Lépték:		M 1:10 000		
	Megrendelő:		Bakonygyőröt Községi Önkormányzat 433 Bakonygyőröt Béke tér 4.				Dátum:		2005. május	
	Munka megnevezése:		Bakonygyőröt Településrendezési Terv				Munkaszám:		TH-03-02-24/B	
	Felelős tervező:		Tértervező:		Nemeth Géza 1-1/1 40063-2001		Rajzszerkesztő:		Szék S.	
					Leitner Attila, Szabó Dávid 1-2/1 40063-2000					
		ÉPÍTÉSTERVEZŐ, ÉPÍTŐIPARI SZOLGÁLTATÓ ÉS KERESKEDELMI KFT. e-mail: telepulestervez@ter-halo.hu Iroda: 9024 Győr, Babits M. u. 17/A. Tel./Fax: 06-96-519-321								
Megjegyzés:		A tervlap a Győr-Ménfőcsanak-Sopron Megyei Földhivatal által 2003. szeptember 19-én szolgáltatott földhivatali alapterkép alapján készült.								