


FL L4,5 / Z / K / K

1. számú melléklet

M1:1000

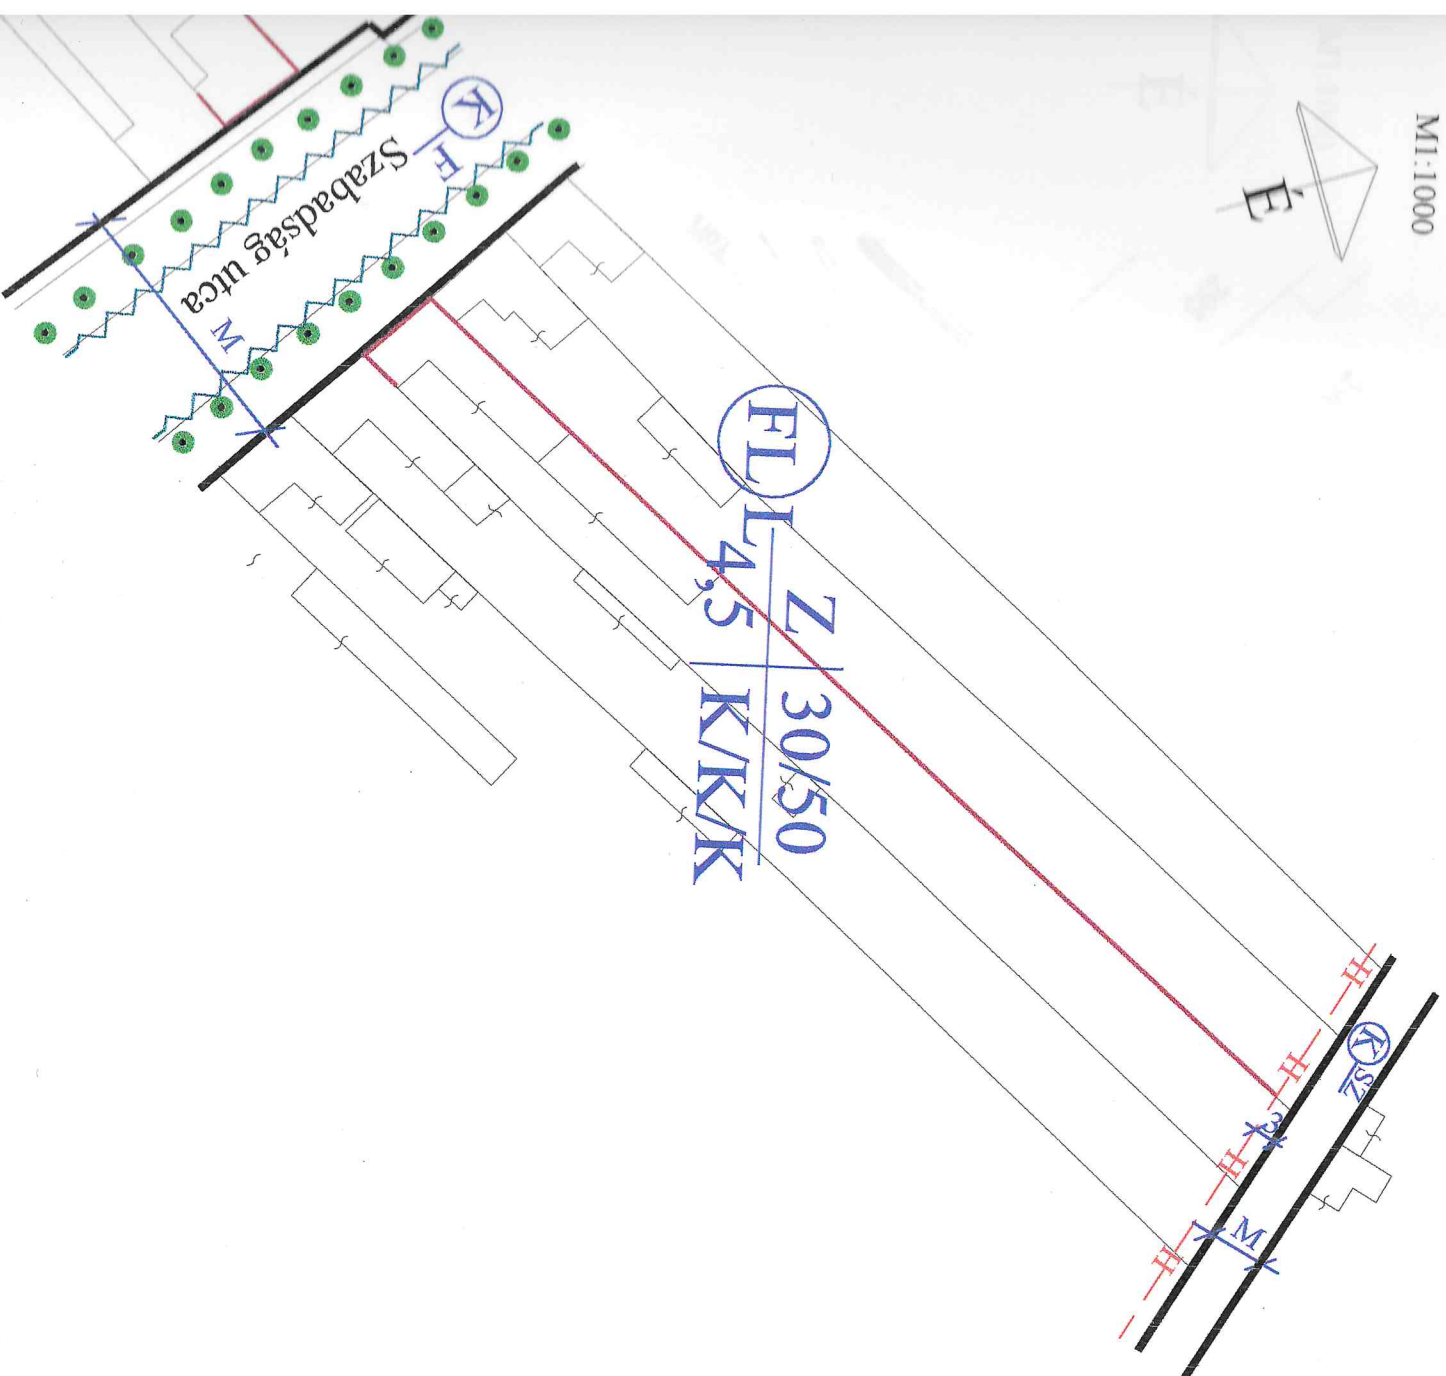

Jelmagyarázat az SZ-J1/1 tervlapon található

REGIOPLAN		Könyvesi- és Településrendezői Kft.	
Megrendelő neve: Bezenyve Polgármesteri Hivatal		9026, Győr, Duna u. 29.	
Munkaszám: Szabályozási terv		Tel./Fax: 96/311-304, Tel./Fax: 96/311-529-752, 529-753	
Munkaszám: Szabályozási terv		e-mail: regioplan@elendek.hu	
Kajz cím: SZ-J1/1 szabályozási melléklet		Munkaszám: Rp.L-177-2	
Feladás tervező: Varga László ÉH-08-0118/99		Mérték: 1:1000	
Részlet: Kőrös Róbert Kft./108-0133		Regisztrációs szám: Melléklet 1	
Egyszerűsített: Erős Csaba településrendező		Dátum: 2001. 05.	
A tervezési alaprajzok a Győr-Ménfőcsanak-Sopron Megyei Földhivatal által szolgáltatott, 1999.12.17. évi hatásköri terjesztvények alapján készült.			