


SZABÁLYOZÁSI TERV MÓDOSÍTÁS

8/2013.(V. 2.) ökt rendelet 1. melléklet

m=1:2 000

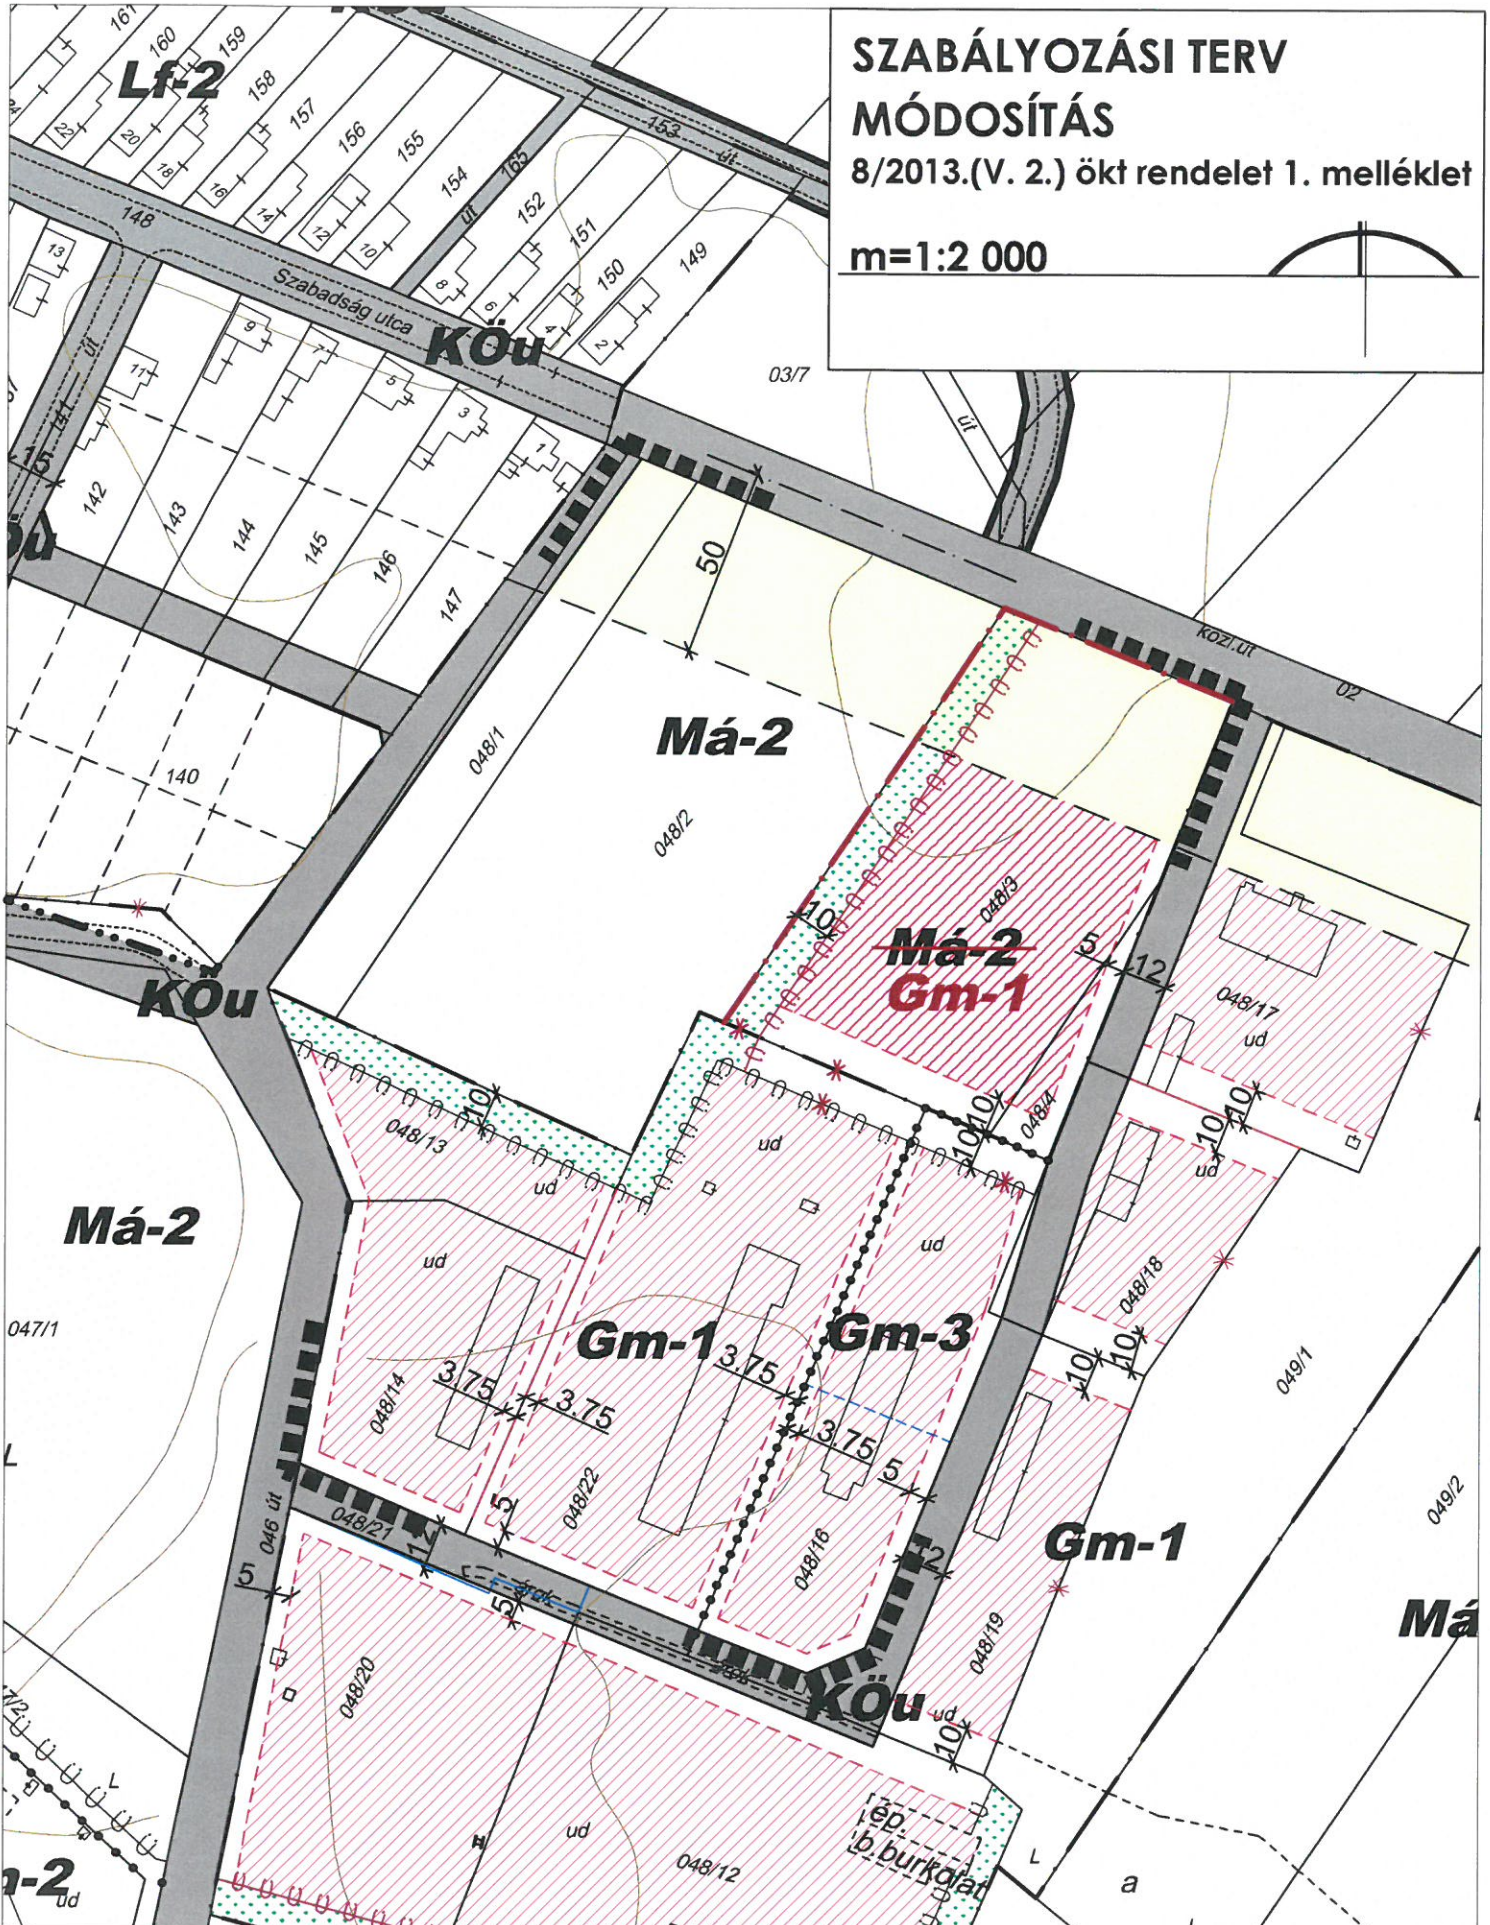

Bezi Község Szabályozási terv módosítás
12. melléklet 19/2004(XI. 3.) önkormányzati rendelethez
Mezőgazdasági üzemi terület bővítése

felelős tervező:

szabályozási terv:

WOLF BEÁTA

vezető településtervező TT/1É-01-2384/16

SZM-9-2012