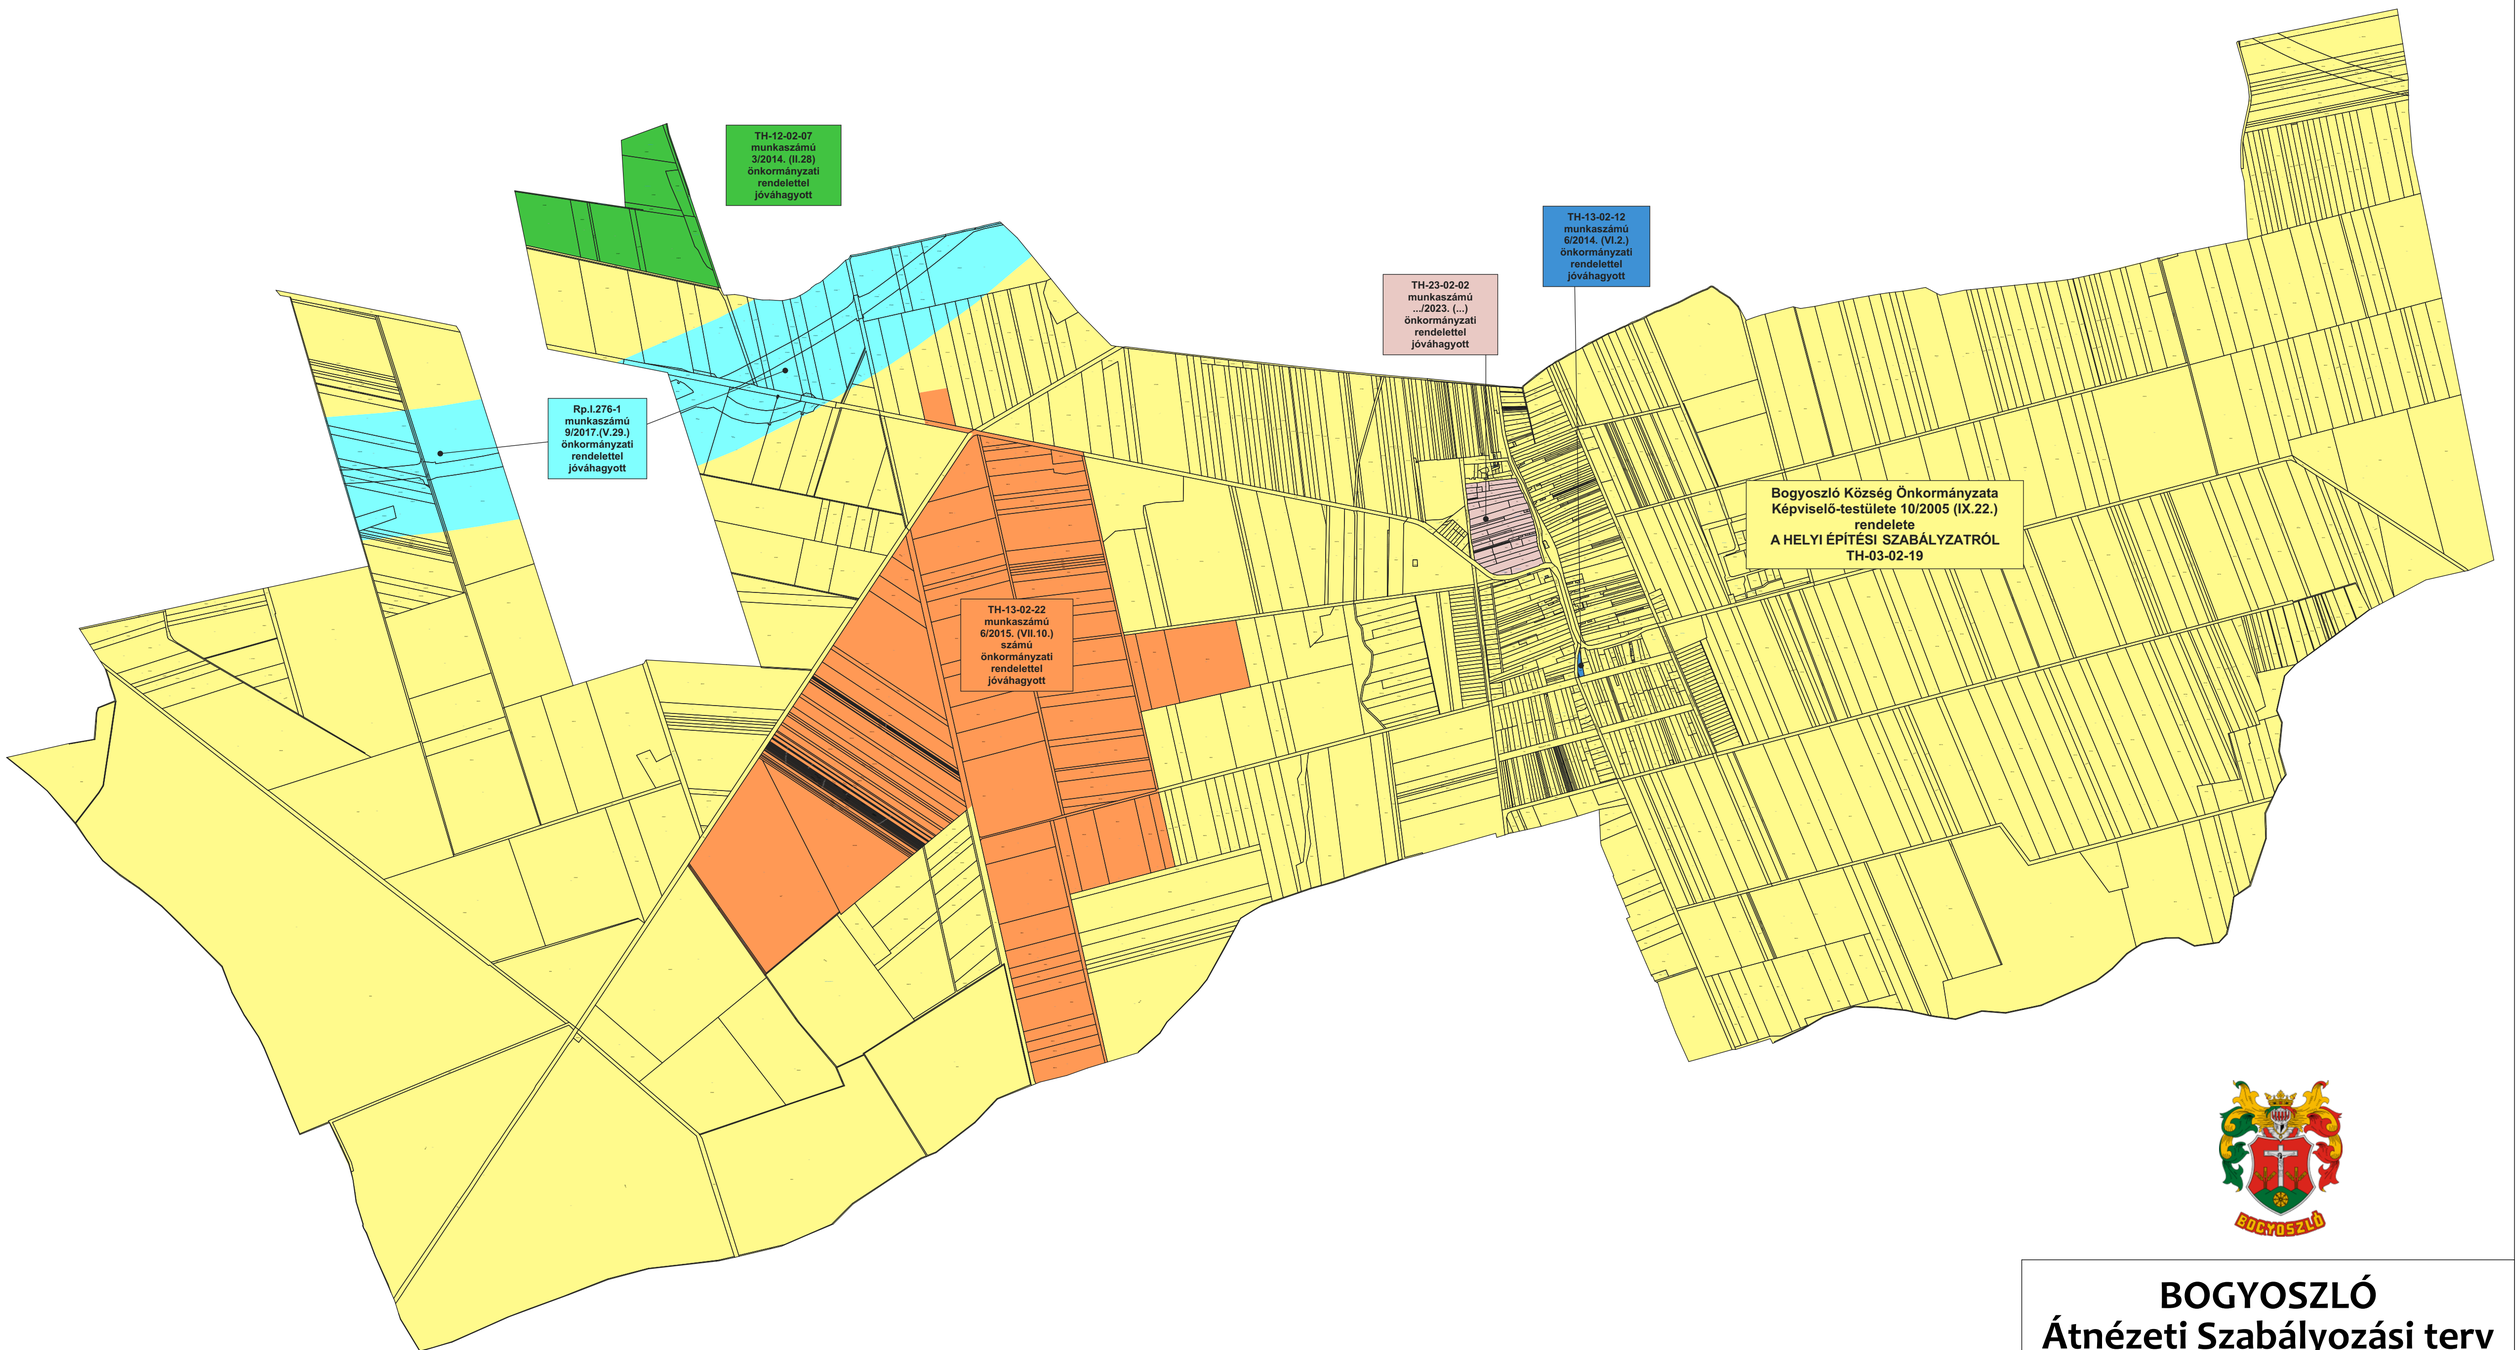

BOGYOSZLÓ
Átnézeti Szabályozási terv
SZ-1/A