

# Cirák

## Településrendezési terv

### M 1:10 000



#### JELMAGYARÁZAT

- az SZ-II sz. tervelapon szabályozott területek
- közigazgatási határ
- belterület határvonala
- módosított belterület határvonala
- beépítésre szánt és beépítésre nem szánt területek határvonala
- szabályozási vonal
- eltérő terület-felhasználási egységek határvonala
- település védendő területének 500,0 m-es védőtávolsága
- szennyvíztisztító telephely 500,0 m-es védőtávolsága

#### Szabályozási elemek

##### Közelkedés

- országos mellékút
- mezőgazdasági út
- Közműterület
- árok
- szennyvíztisztító
- Zöldterület
- közpark
- Mezőgazdasági terület
- általános
- korlátozott funkciójú

##### Erdőterület

- gazdasági erdő
- védelmi erdő

##### Vízgazdálkodási terület


- vízgazdálkodási terület

##### Vonalas létesítmények

- 20 kV-os elektromos légvezeték és védőtávolsága
- tervezett 20 kV-os elektromos légvezeték és védőtávolsága
- CO<sub>2</sub> vezeték és 2x20 m-es biztonsági övezete
- nagynyomású gázvezeték és 2x28 m-es biztonsági övezete
- nagy-köznyomású gázvezeték és 2x9 m-es biztonsági övezete

##### Egyéb jel

- megszüntetett jel
- védelemre tervezett területek
- régészeti lelőhelyek határvonala
- szelvértől mért elhelyezésére vizsgálható terület határ

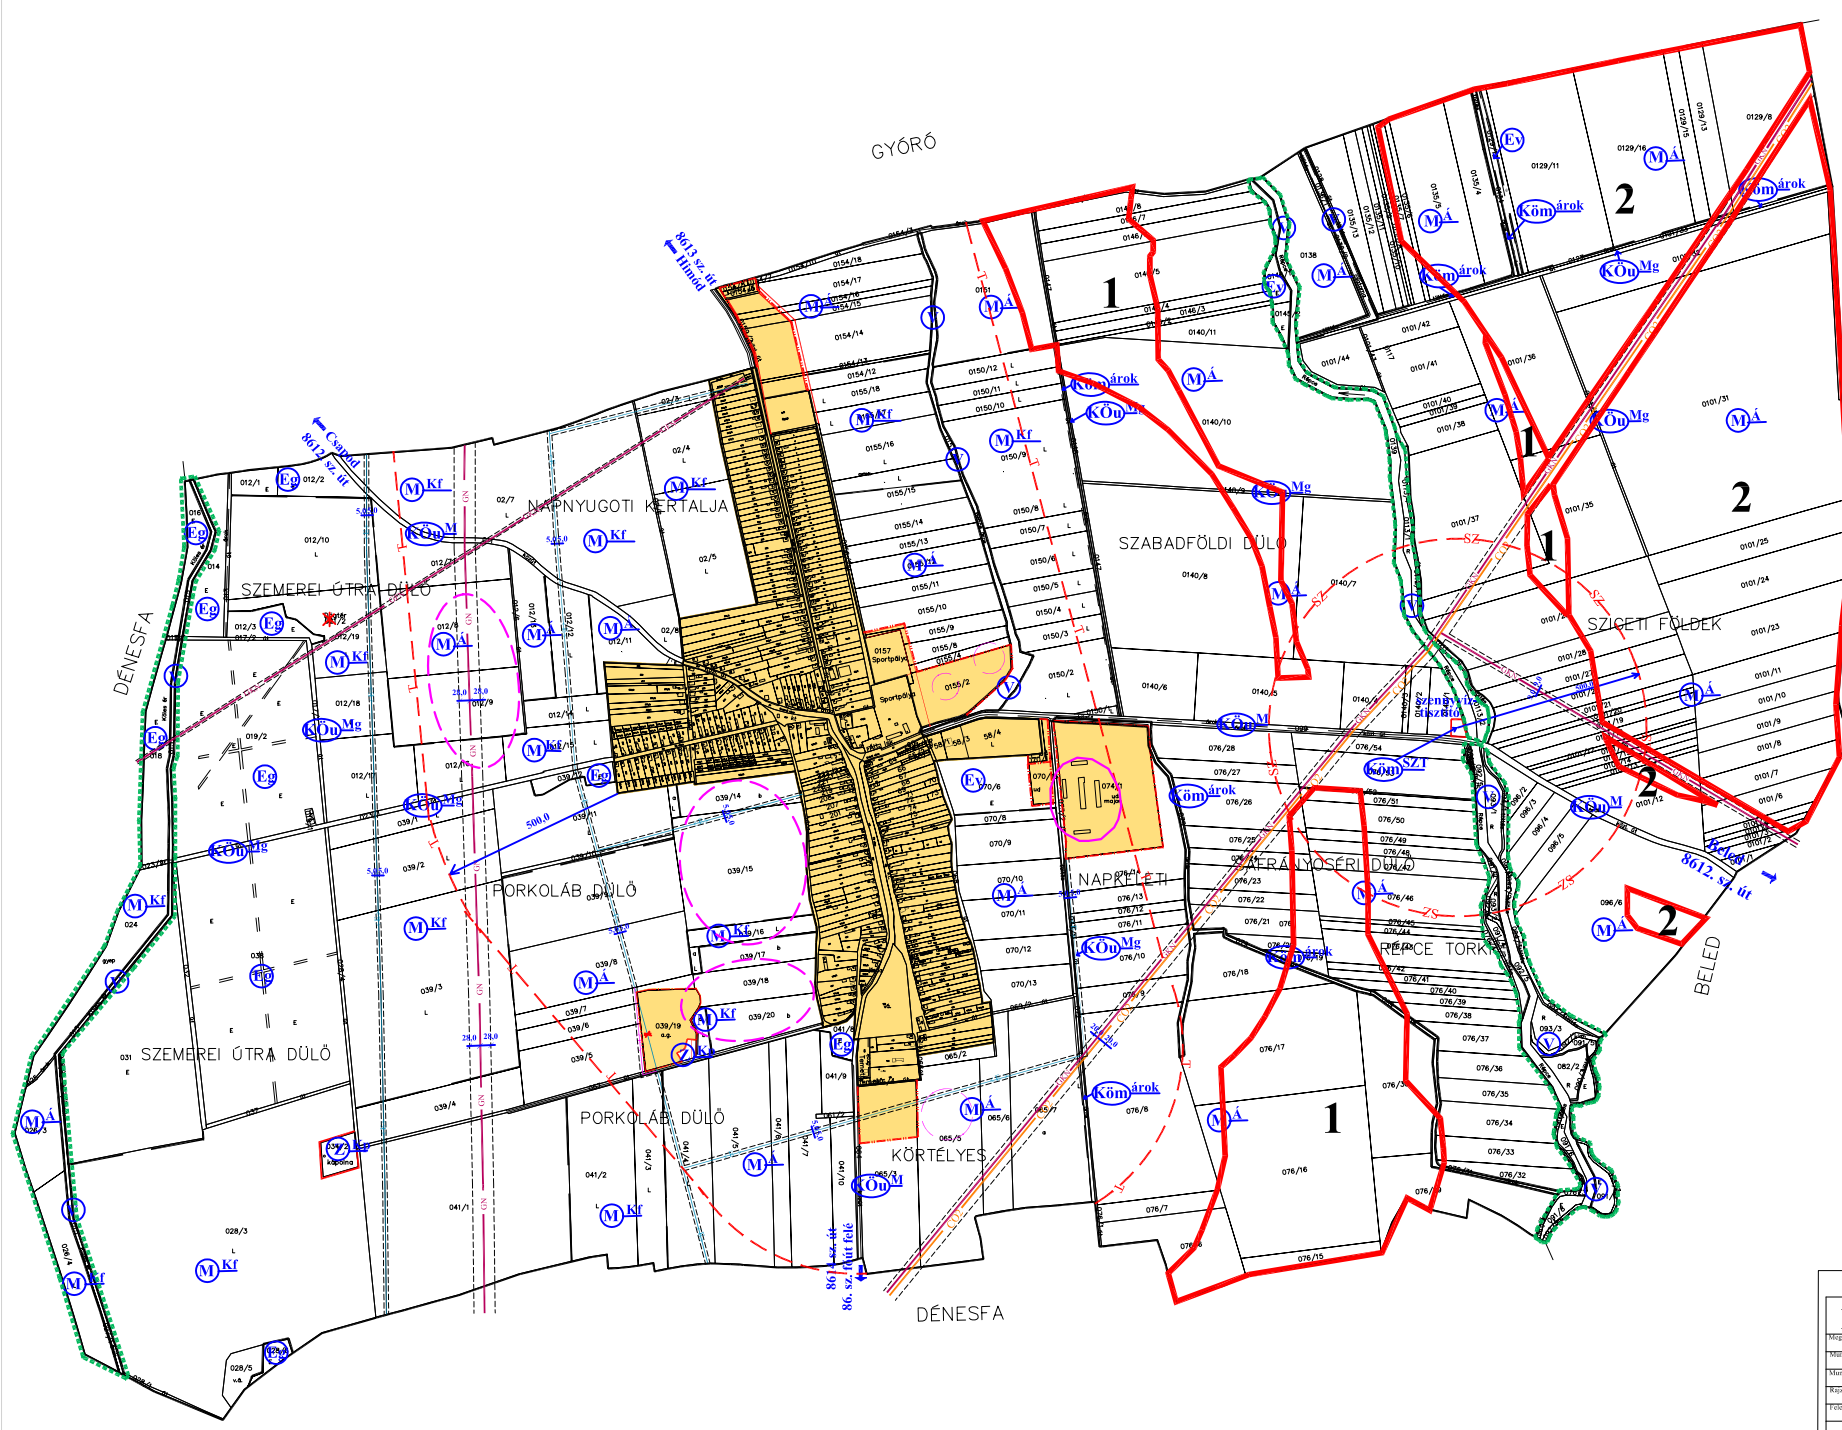

Cirák község Önkormányzata Képviselő-testülete  
10/2006.(XI.01.) rendeletével módosított, 11/2004.(08.11.) rendelet melléklete

<b>REGIOPLAN</b>		Központ: Sz. Telephelyterület 02. Győr, Akác utca 44. Tel./Fax: 06-326-711 96311-044 email: regioplan@regio.hu	
Munka neve:	Cirák község Önkormányzata	Munka szám:	Rn.I.222-2
Munkaév/év:	Cirák településrendezési terv módosítás	Mérték:	M 1:10 000
Rész címe:	Szabályozási és övezeti helyszínrajz II. (külterület)	Részlet:	SZ-J2M
Feltétel/tervező:	Pékéné Szabó Prokna TTI 1406-073-01	Dokumentum dátuma:	2006. 11.
A tervezési díjértéke az általi díjazásnak (Számviteli törvény szerinti érték)			