

CIRÁK

Településrendezési terv

M 1:10 000



Jelmagyarázat

Területfelhasználási elemek

A részletes területfelhasználást a TSZ-J1 sz. terv tartalmazza

Határvonalak

- közigazgatási határ
- belterület határvonala
- beépítésre szánt és beépítésre nem szánt területek határvonala
- módosított belterület határvonala
- település védendő területének 500,0 m-es védőtávolsága
- állattartótelep 300 m-es védőtávolsága
- szennyvíztisztító telephely 500,0 m-es védőtávolsága
- temető 50 m-es védőtávolsága

Területfelhasználás

Beépítésre szánt terület

tervezett hévízi gáz üdülőterület

Beépítésre nem szánt terület

Mezőgazdasági terület

általános mezőgazdasági terület

gyepterület

Erdőterület

védelmi erdő

gazdasági erdő

Zöldterület

közpark

út menti fásor

Vízgazdálkodási terület

vízgazdálkodási terület

Közlekedés

országos mellékút

jelentős mezőgazdasági út

Közművek

20 kV-os elektromos légvezeték, transzformátor és védőtávolsága

kiváltandó elektromos légvezeték

tervezett 20 kV-os elektromos légvezeték és védőtávolsága

CO2 gázvezeték és 2x20,0 m-es biztonsági övezete

nagy nyomású gázvezeték és 2x28,0 m-es biztonsági övezete

nagy - közepnyomású gázvezeték és 2x9 m-es biztonsági övezete

tervezett szennyvíztisztító

Értékvédelem


helyi védelemre javasolt park

helyi védelemre javasolt szobor, emlékmű

régészeti lelőhelyek

védelemre tervezett területek

módosítással érintett terület

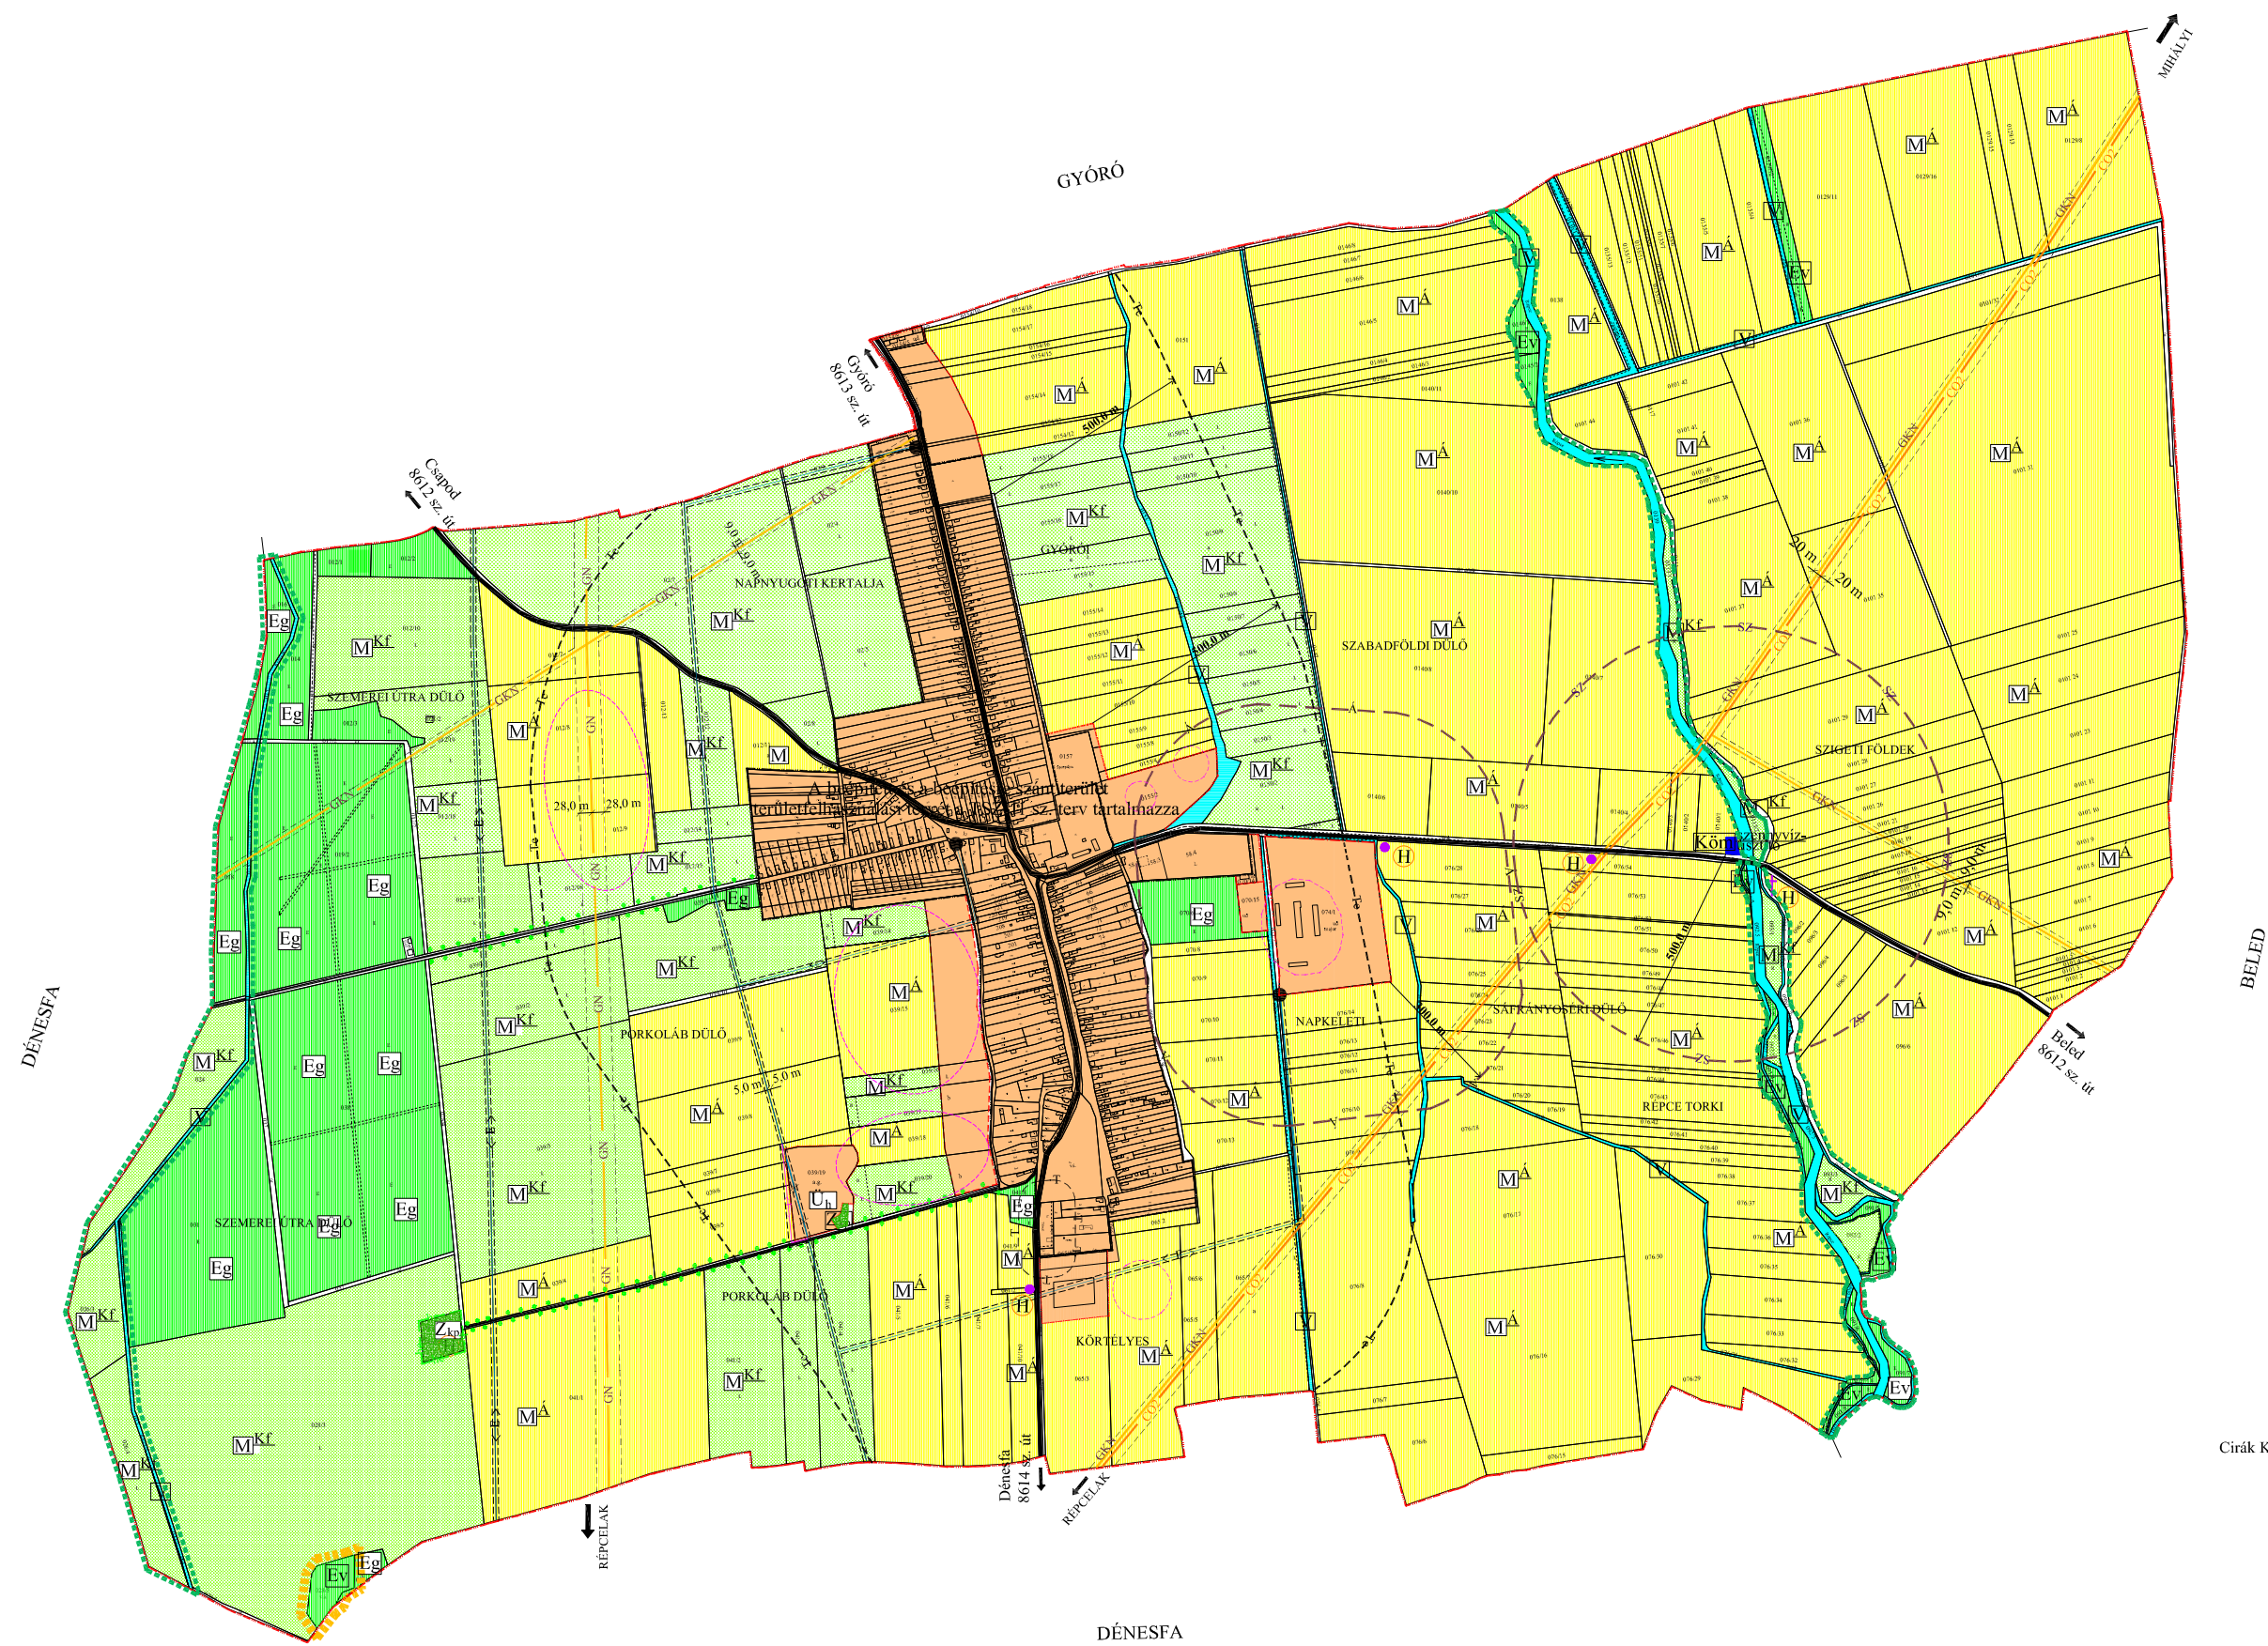

Cirák Község Önkormányzata Képviselő-testülete 101/2012 (XI. 23) sz. határozatának melléklete

REGIOPLAN		Környezet- és Településtervező KFT. 9022. Győr, Ujkapu utca 13. Tel./Fax: 96/311-304, 529-751 e-mail: regioplan@regioplan.hu		
Megrendelő neve:	Cirák Község Önkormányzata		Munkaszám:	Rp.1.-222-3
Munka neve:	Cirák településrendezési terv módosítása		Méretarány:	M 1:10000
Munkarész neve:	Településszerkezeti terv		Rajzsám:	TSZ-J2/M
Rajz címe:	Területfelhasználási terv II. (külsőterület)		Dokumentálás dátuma:	2012.12.
Felelős településtervező:	Kalmár Ágnes	Településrendezés társtervező:		
Felelős közlekedéstervező:	Réder Tibor	Felelős köztervező:	Felelős zöldfelületi és tájrendezési tervező:	
A tervezési alaptérkép az állami adatok felhasználásával készült				