


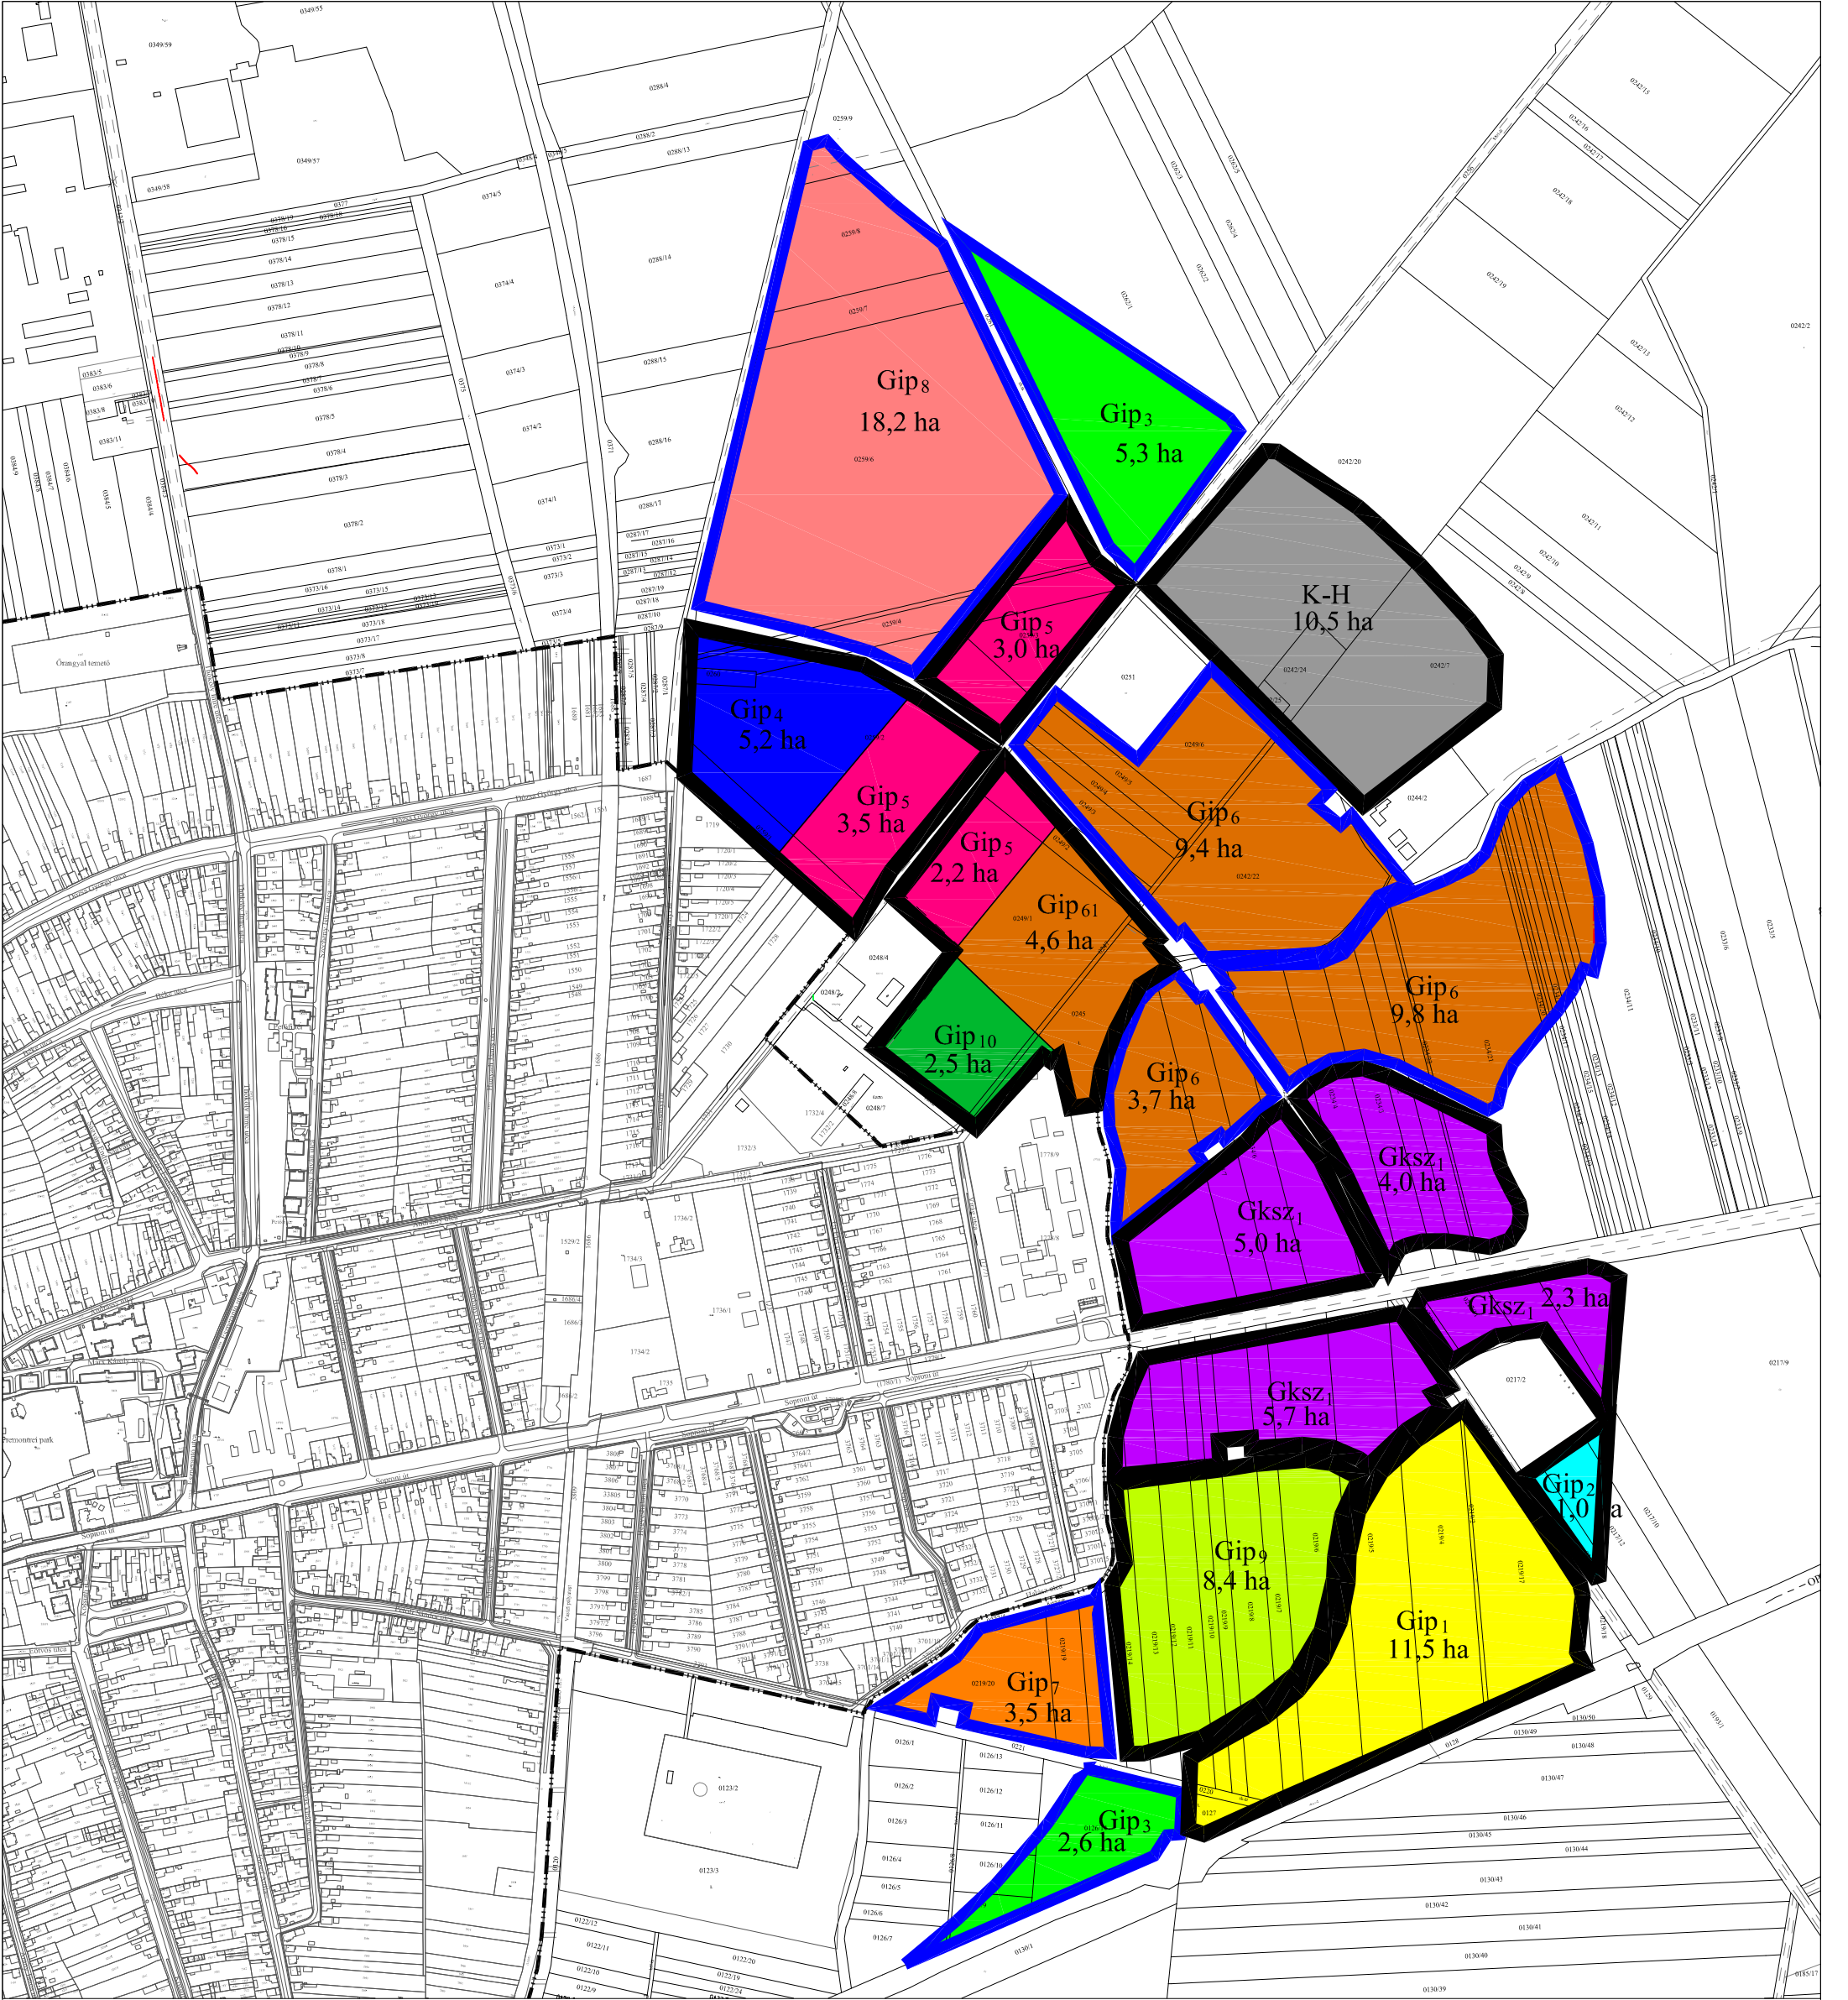

JELMAGYARÁZAT



I. ütemben felhasználható övezetek határa
II. ütemben felhasználható övezetek határa

- Övezetek
- Kereskedelmi, szolgáltató terület
- Ipari terület
1. övezet
1. övezet
2. övezet
3. övezet
4. övezet
5. övezet
- 6.-6.1. övezet
7. övezet
8. övezet
9. övezet

Csorna Város Önkormányzat Képviselő-testülete
12/2019 (VII. 25.) önkormányzati rendeletének 6. számú melléklete

CSORNA VÁROS
SZABÁLYOZÁSI TERV
M 1 : 8 000



REGIOPLAN		Környezet- és Településtervező KFT. 9022 Győr, Újkapu u. 13. Tel.: 96/311-304, 529-751 e-mail: regioplan@regioplan.hu		
Megrendelő neve: Csorna Város Önkormányzata				
Munka neve: Csorna város településrendezési terv felülvizsgálat		Munkaszám: Rp.1.237-17		
Munkarész neve: Szabályozási terv		Méretarány: M 1: 8 000		
Rajz címe: Ütemezési terv		Rajzsám: ÜT		
Felelős településtervező: Pekterné Szabó Piroska TT1-08-0073		Településrendezés társtervező:		Dokumentálás dátuma: 2019.07.
Felelős közlekedé Réder Tibor Tk0-08-0133		Felelős közműtervező: Ferenczi Huba TH-T08-0253 TE-T08-0253 TV-T08-0253		Felelős zöldfelületi és tájrendezési tervező: Pekterné Szabó Piroska Tk-08-0073
A tervezési alaptérkép az állami alapadatok felhasználásával készült				