
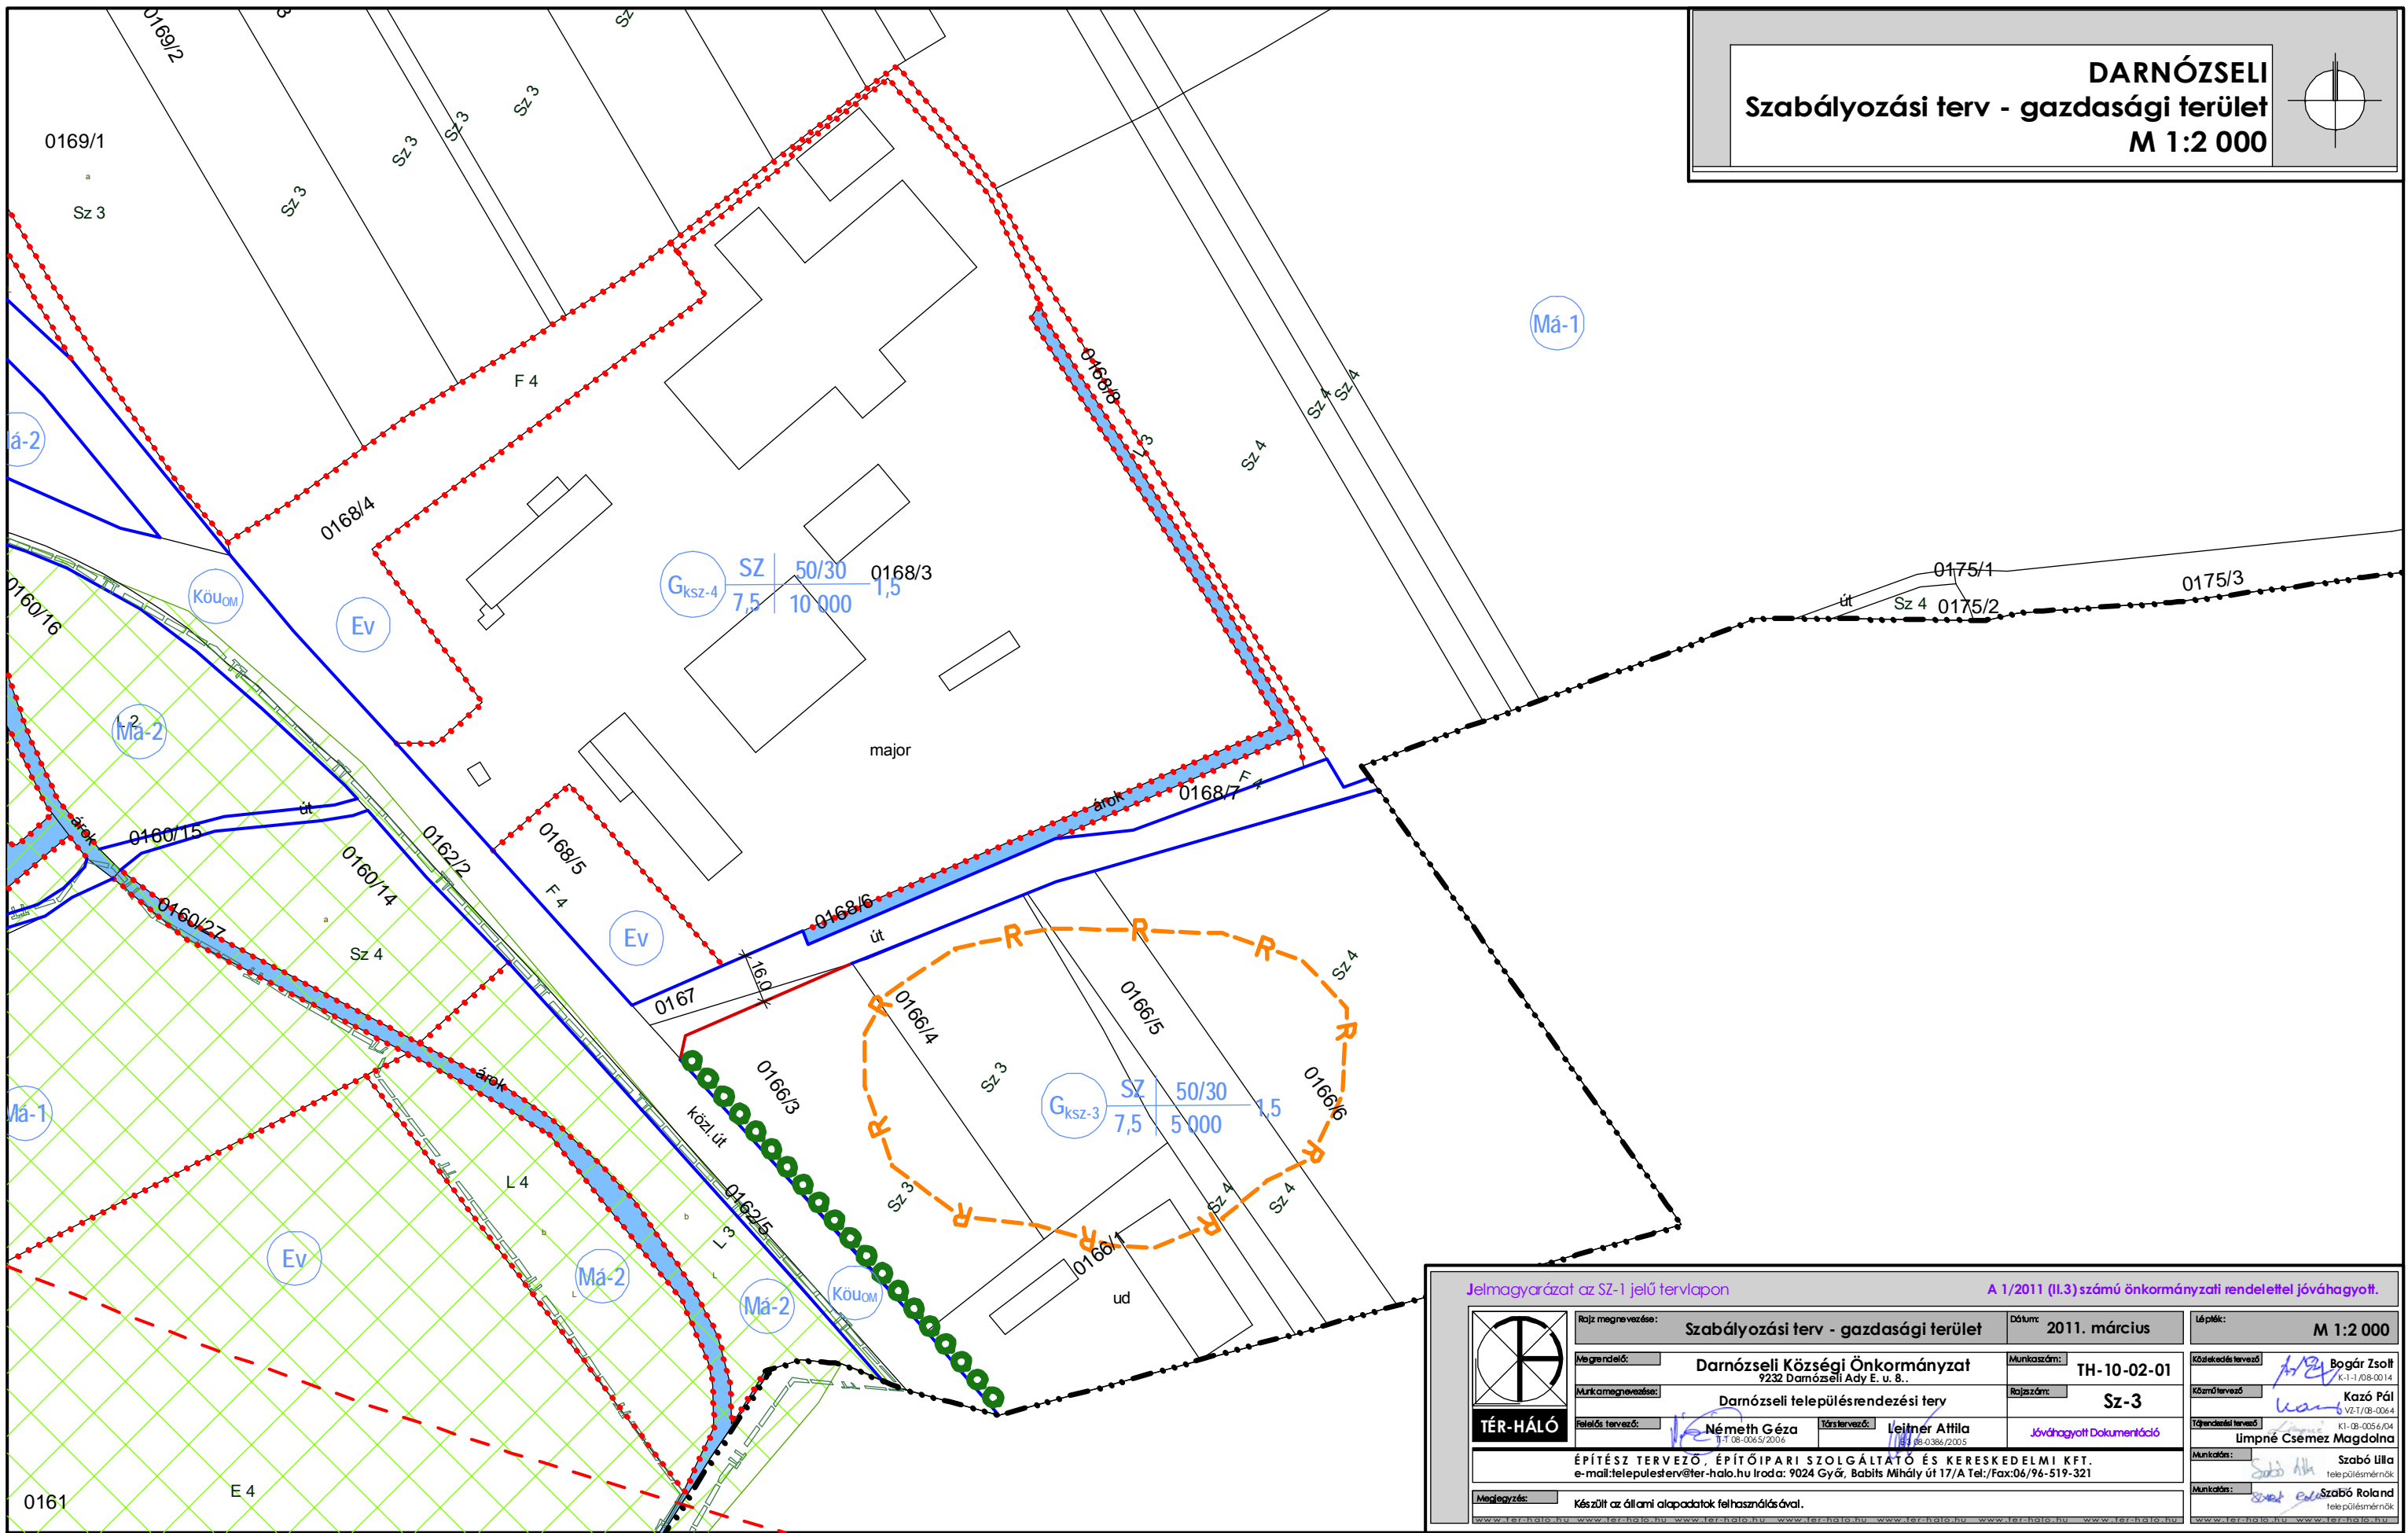


DARNÓZSELI
Szabályozási terv - gazdasági terület
M 1:2 000

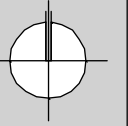

Jelmagyarázat az SZ-1 jelű tervlapon A 1/2011 (II.3) számú önkormányzati rendelettel jóváhagyott!

	Rajz megnevezése: Szabályozási terv - gazdasági terület	Dátum: 2011. március	Lépték: M 1:2 000
Megrendelő: Darnózséli Községi Önkormányzat 9232 Darnózséli Ady E. u. 8.	Munkaszám: TH-10-02-01	Készítés tervező: Bogár Zsolt K-1-1/08-0014	Közműtervező: Kazó Pál VZ-1/08-0064
Munkamegnevezés: Darnózséli településrendezési terv	Rajzszám: Sz-3	Tervező: Németh Géza 11-08-0065/2010	Térképész: Imprné Cseméz Magdolna K1-08-0056/04
Építész tervező: Németh Géza	Társ tervező: Leitner Attila 08-0386/2005	Jóváhagyott Dokumentáció	
ÉPÍTÉSZ TERVEZŐ, ÉPÍTŐIPARI SZOLGÁLTATÓ ÉS KERESKEDELMI KFT. e-mail: telepulesterv@ter-halo.hu Iroda: 9024 Győr, Babits Mihály út 17/A Tel./Fax:06/96-519-321			
Megjegyzés: Készült az állami alapadatok felhasználásával.	Munkatárs: Szabó Lilla településmérnök Munkatárs: Szabó Roland településmérnök		