


**DUNASZIGET
TELEPÜLÉSRENDEZÉSI TERV
SZABÁLYOZÁSI TERV
M 1 : 4 000
BELTERÜLET**

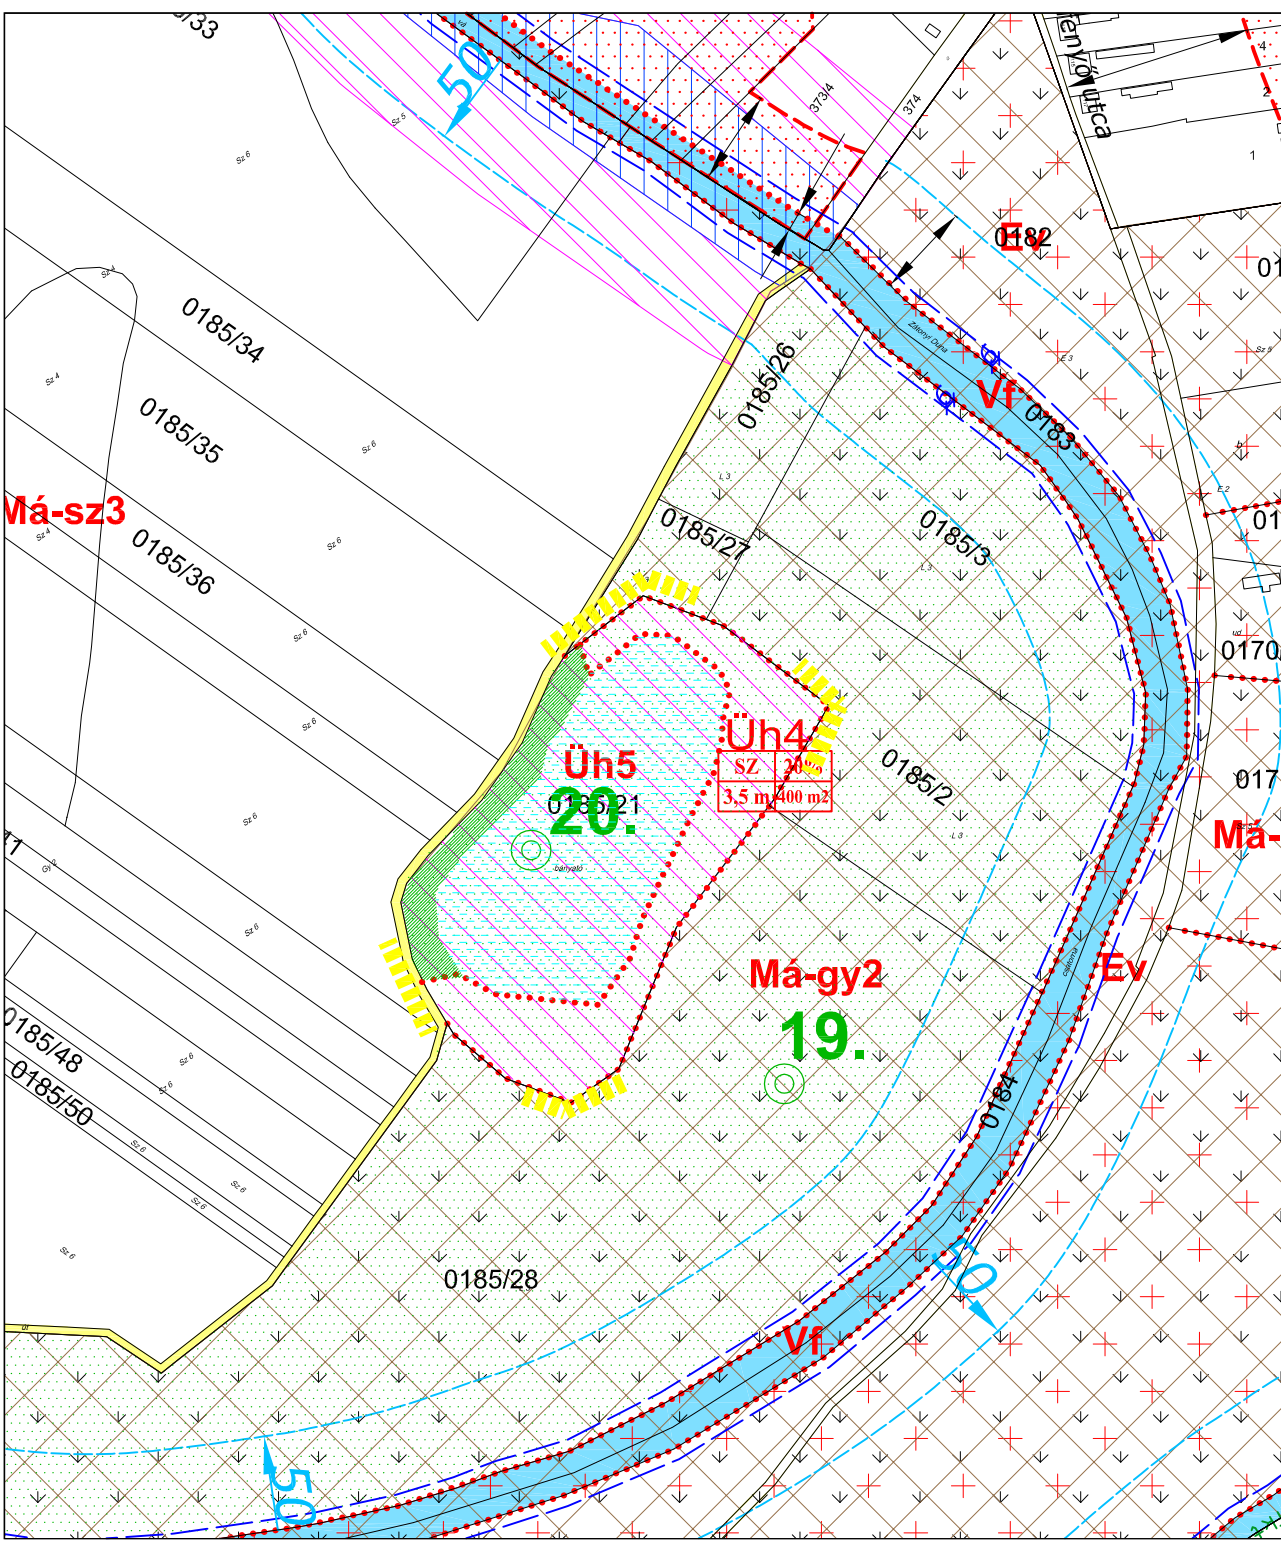

JELMAGYARÁZAT a módosítással érintett területre

- módosítással érintett terület határa
- vízfelület
- védőfásítás
- országos ökológiai hálózat puffertérület övezete
- egyedi tájérték
- hétvégiházás üdülőterület



Dunasziget Község Önkormányzat Képviselő-testülete 1/2018.(I.4.) önkormányzati rendeletének 1. számú melléklete

REGIOPLAN

Környezet- és Településtervező KFT.
9022 Győr, Újkapu u. 13.
Tel./Fax: 96/311-304, 529-751
e-mail: regioplan@regioplan.hu



Megrendelő neve: Dunasziget Község Önkormányzata		Munkaszám: Rp.I.164-2
Munka neve: Dunasziget község településrendezési terv módosítás	Méretarány: M 1 : 4 000	
Munkarész neve: Szabályozási terv	Rajzszám: SZT-1/M2	
Rajz címe: Belterületszabályozási terv/M	Dokumentálás dátuma: 2018.01.	
Felelős településtervező: Pekterné Szabó Piroska TT1-08-0073	Településrendezés társtervező:	
Felelős közlekedé: Réder Tibor Tk0 08-0133	Felelős közműtervező: Ferencki Huba TT1-08-0253 TE-T08-0253 TV-T08-0253	Felelős zöldfelületi és tájrendezési tervező: Pekterné Szabó Piroska TK-08-0073

A tervezési alaptérkép az állami alapadatok felhasználásával készült