

DUNASZIGET  
TELEPÜLÉSRENDEZÉSI TERV  
SZABÁLYOZÁSI TERV  
M 1 : 4 000  
BELTERÜLET




JELMAGYARÁZAT



módosítással érintett terület határa

Egyéb jelek magyarázata külön lapon.

# DOBORGÁZ SZIGET

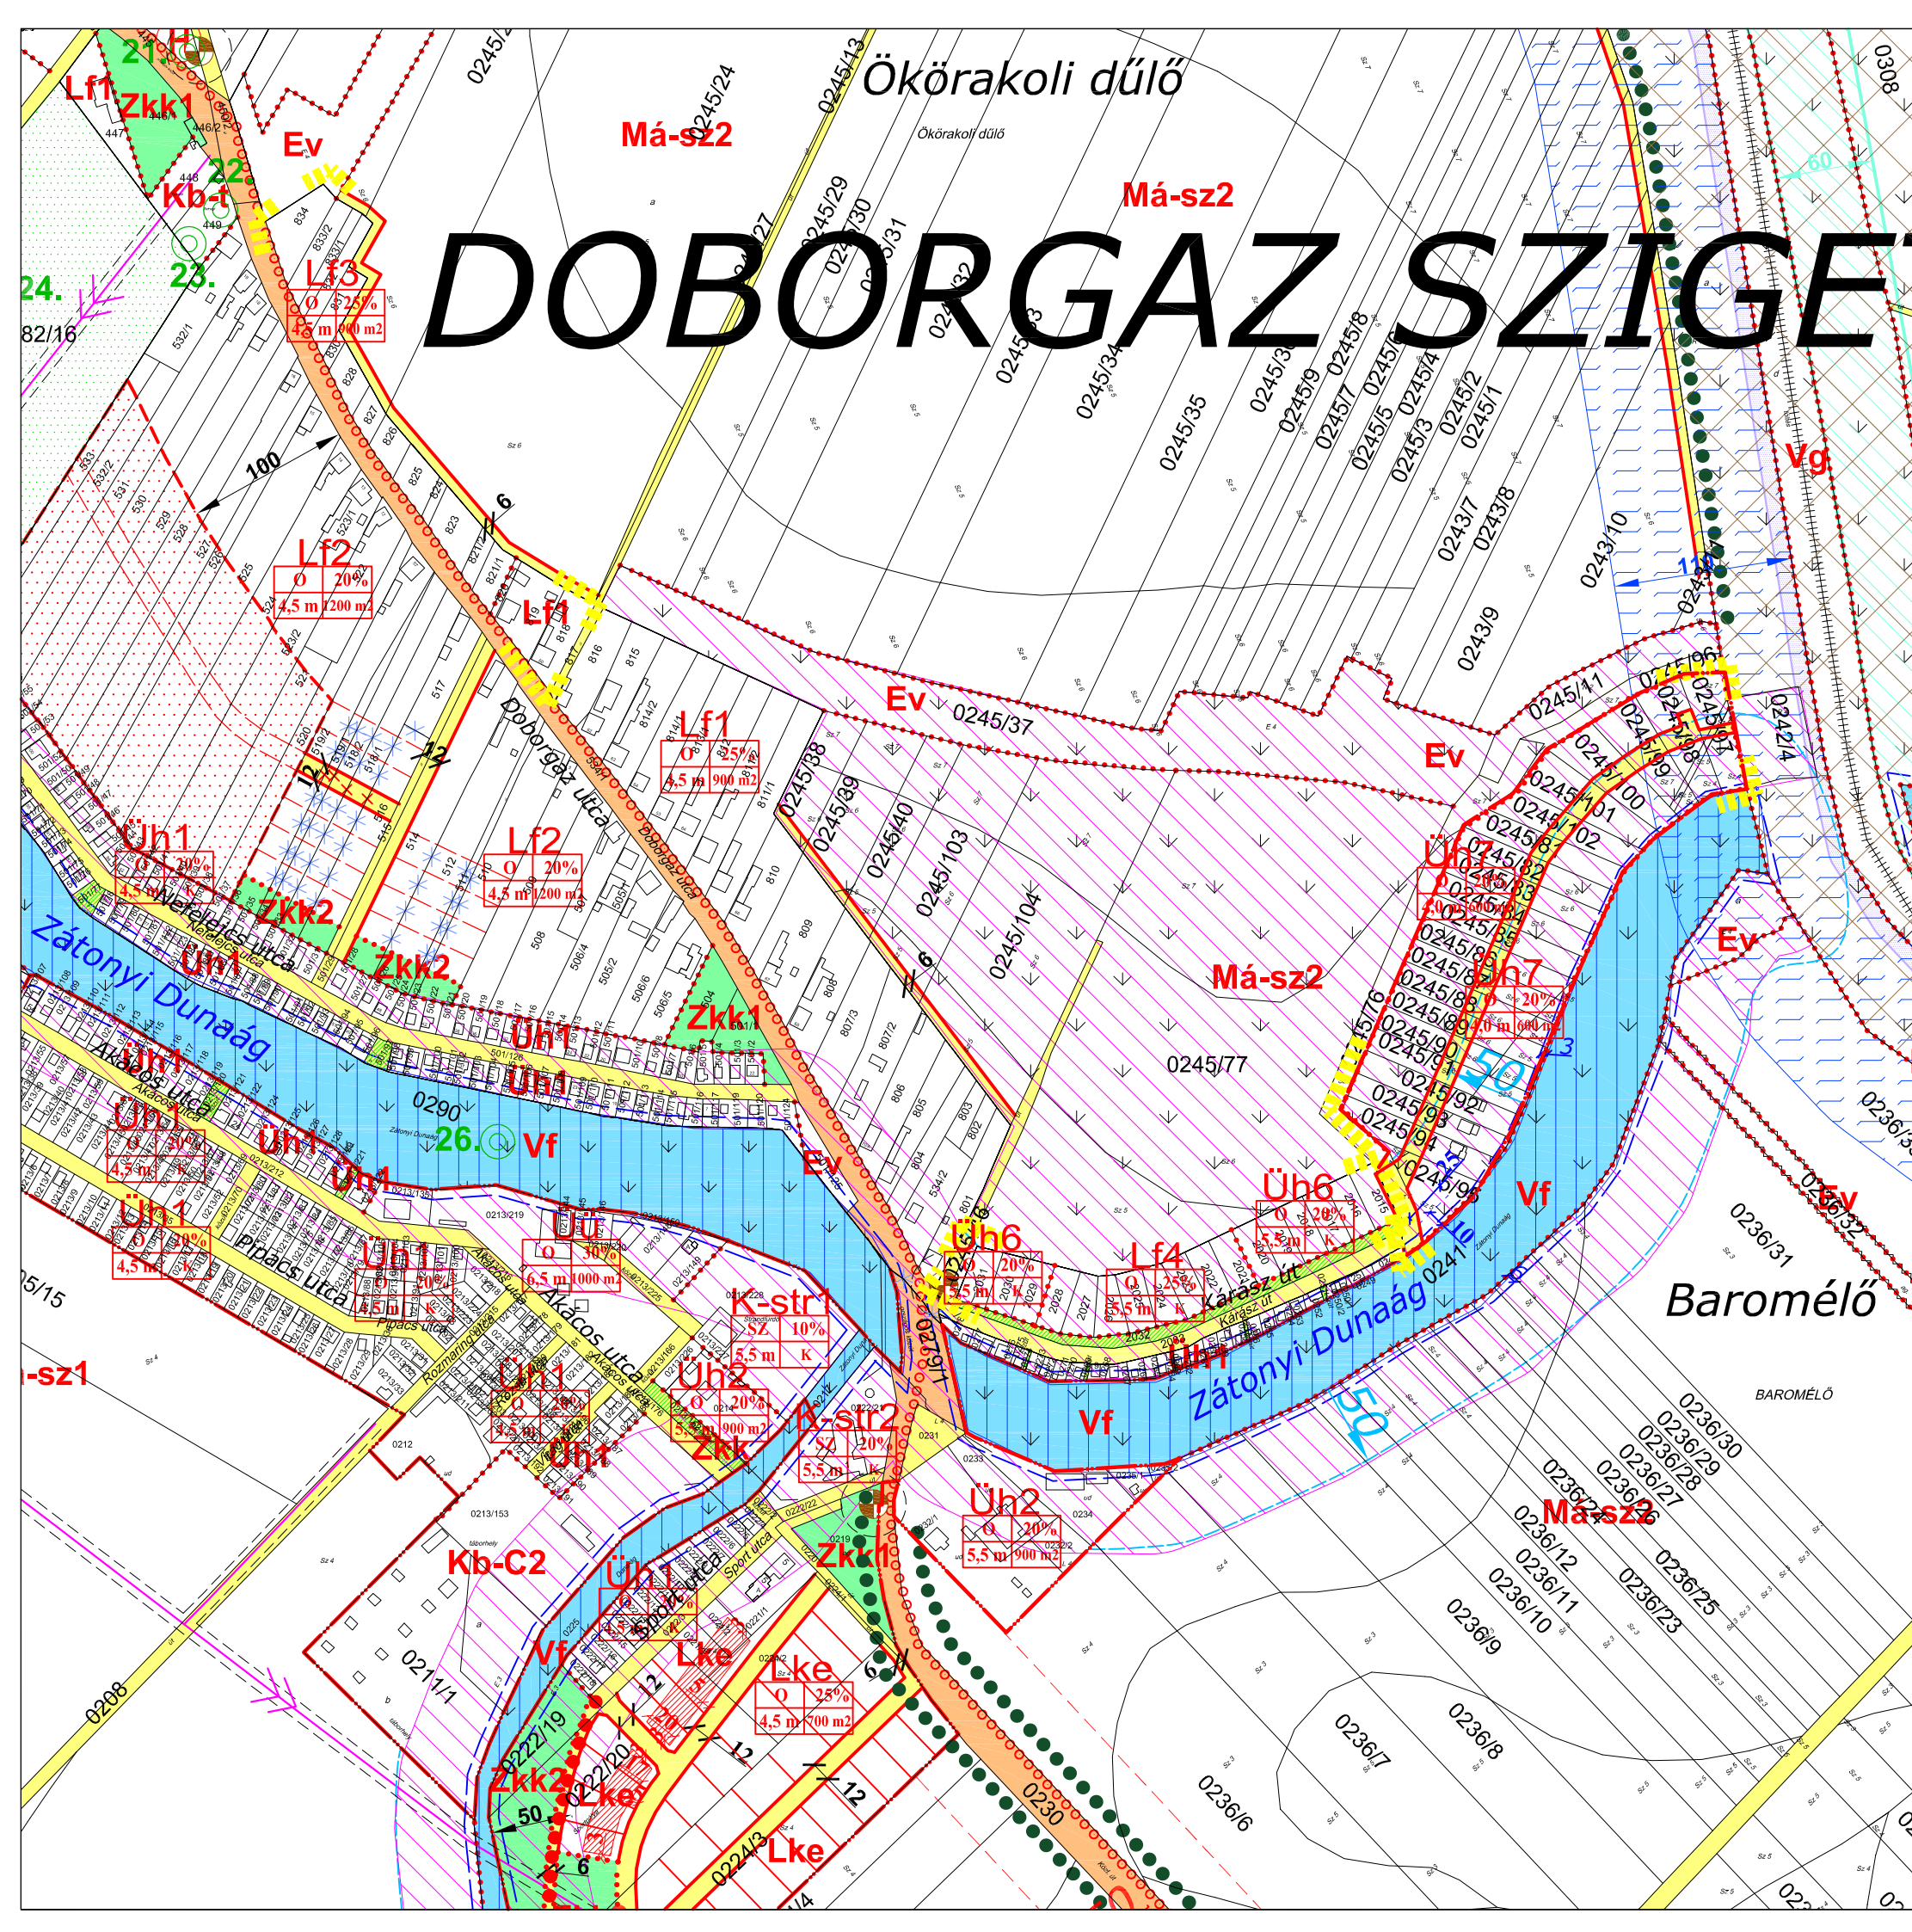

Dunasziget Község Önkormányzat Képviselő-testülete 1/2018.(I.4.) önkormányzati rendeletének 1. számú melléklete

<b>REGIOPLAN</b>		Környezet- és Településtervező KFT. 9022 Győr, Újkapu u. 13. Tel./Fax: 96/311-304, 529-751 e-mail: regioplan@regioplan.hu			
Megrendelő neve:	Dunasziget Község Önkormányzata				
Munka neve:	Dunasziget község településrendezési terv módosítás	Munkaszám:	Rp.I.164-2		
Munkarész neve:	Szabályozási terv	Méretarány:	M 1 : 4 000		
Rajz címe:	Belterületsszabályozási terv/M	Rajzszám:	SZT-1/M3		
Felelős településtervező:	Pekterné Szabó Piroska TT1-08-0073	Településrendezés társtervező:	Dokumentálás dátuma: 2018.01.		
Felelős közlekedé:	Réder Tibor Ttkó 08-0133	Felelős közmértervező:	Ferenczi Huba TH-T08-0253 TV-T08-0253	Felelős zöldfelületi és tájrendezési tervező:	Pekterné Szabó Piroska TK-08-0073
A tervezési alaptérkép az állami alapadatok felhasználásával készült					