


**DUNASZIGET
TELEPÜLÉSRENDEZÉSI TERV
SZABÁLYOZÁSI TERV
M 1 : 4 000
BELTERÜLET**



JELMAGYARÁZAT

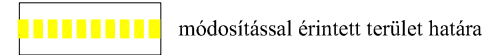


módosítással érintett terület határa

Egyéb jelek magyarázata külön lapon.

Má-sz1

Má-sz2

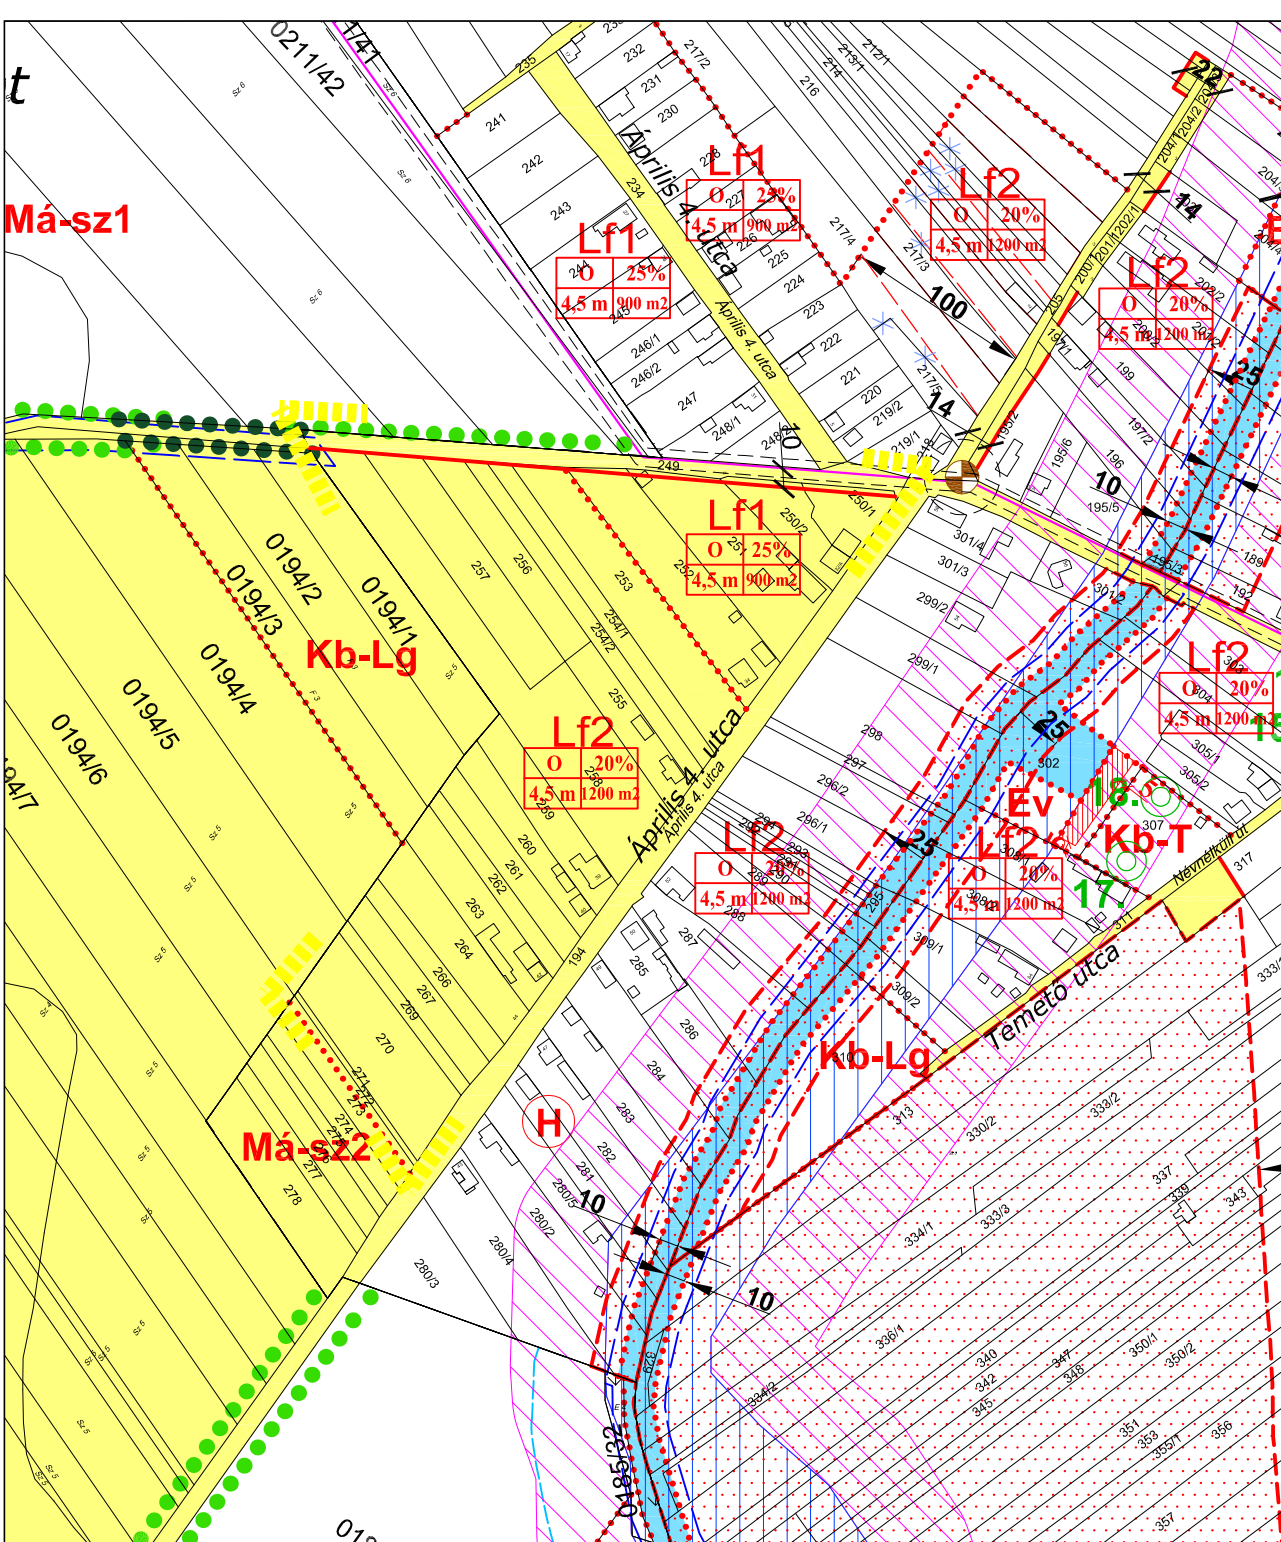

Dunasziget Község Önkormányzat Képviselő-testülete 1/2018.(I.4.) önkormányzati rendeletének 1. számú melléklete

<p>REGIOPLAN</p> <p>Környezet- és Településtervező KFT. 9022 Győr, Újkapu u. 13. Tel./Fax: 96/311-304, 529-751 e-mail:regioplan@regioplan.hu</p>		
<p>Munka neve: Dunasziget község településrendezési terv módosítás</p>	<p>Munkaszám: Rp.I.164-2</p>	
<p>Munkarész neve: Szabályozási terv</p>	<p>Méretarány: M 1 : 4 000</p>	
<p>Rajz címe: Belterületszabályozási terv/M</p>	<p>Rajzszám: SZT-1/M4</p>	
<p>Felelős településtervező: Pekkerné Szabó Piroksa TT1-08-0073</p>	<p>Településrendezés társtervező:</p>	<p>Dokumentálás dátuma: 2018.01.</p>
<p>Felelős közlekedé: Réder Tibor Tk0 08-0133</p>	<p>Felelős közműtervező: Ferenczi Huba TT-108-0253 TE-108-0253 TV-108-0253</p>	<p>Felelős zöldfelületi és tájrendezési tervező: Pekkerné Szabó Piroksa Tk-08-0073</p>

A tervezési alaptérkép az állami alapadatok felhasználásával készült