


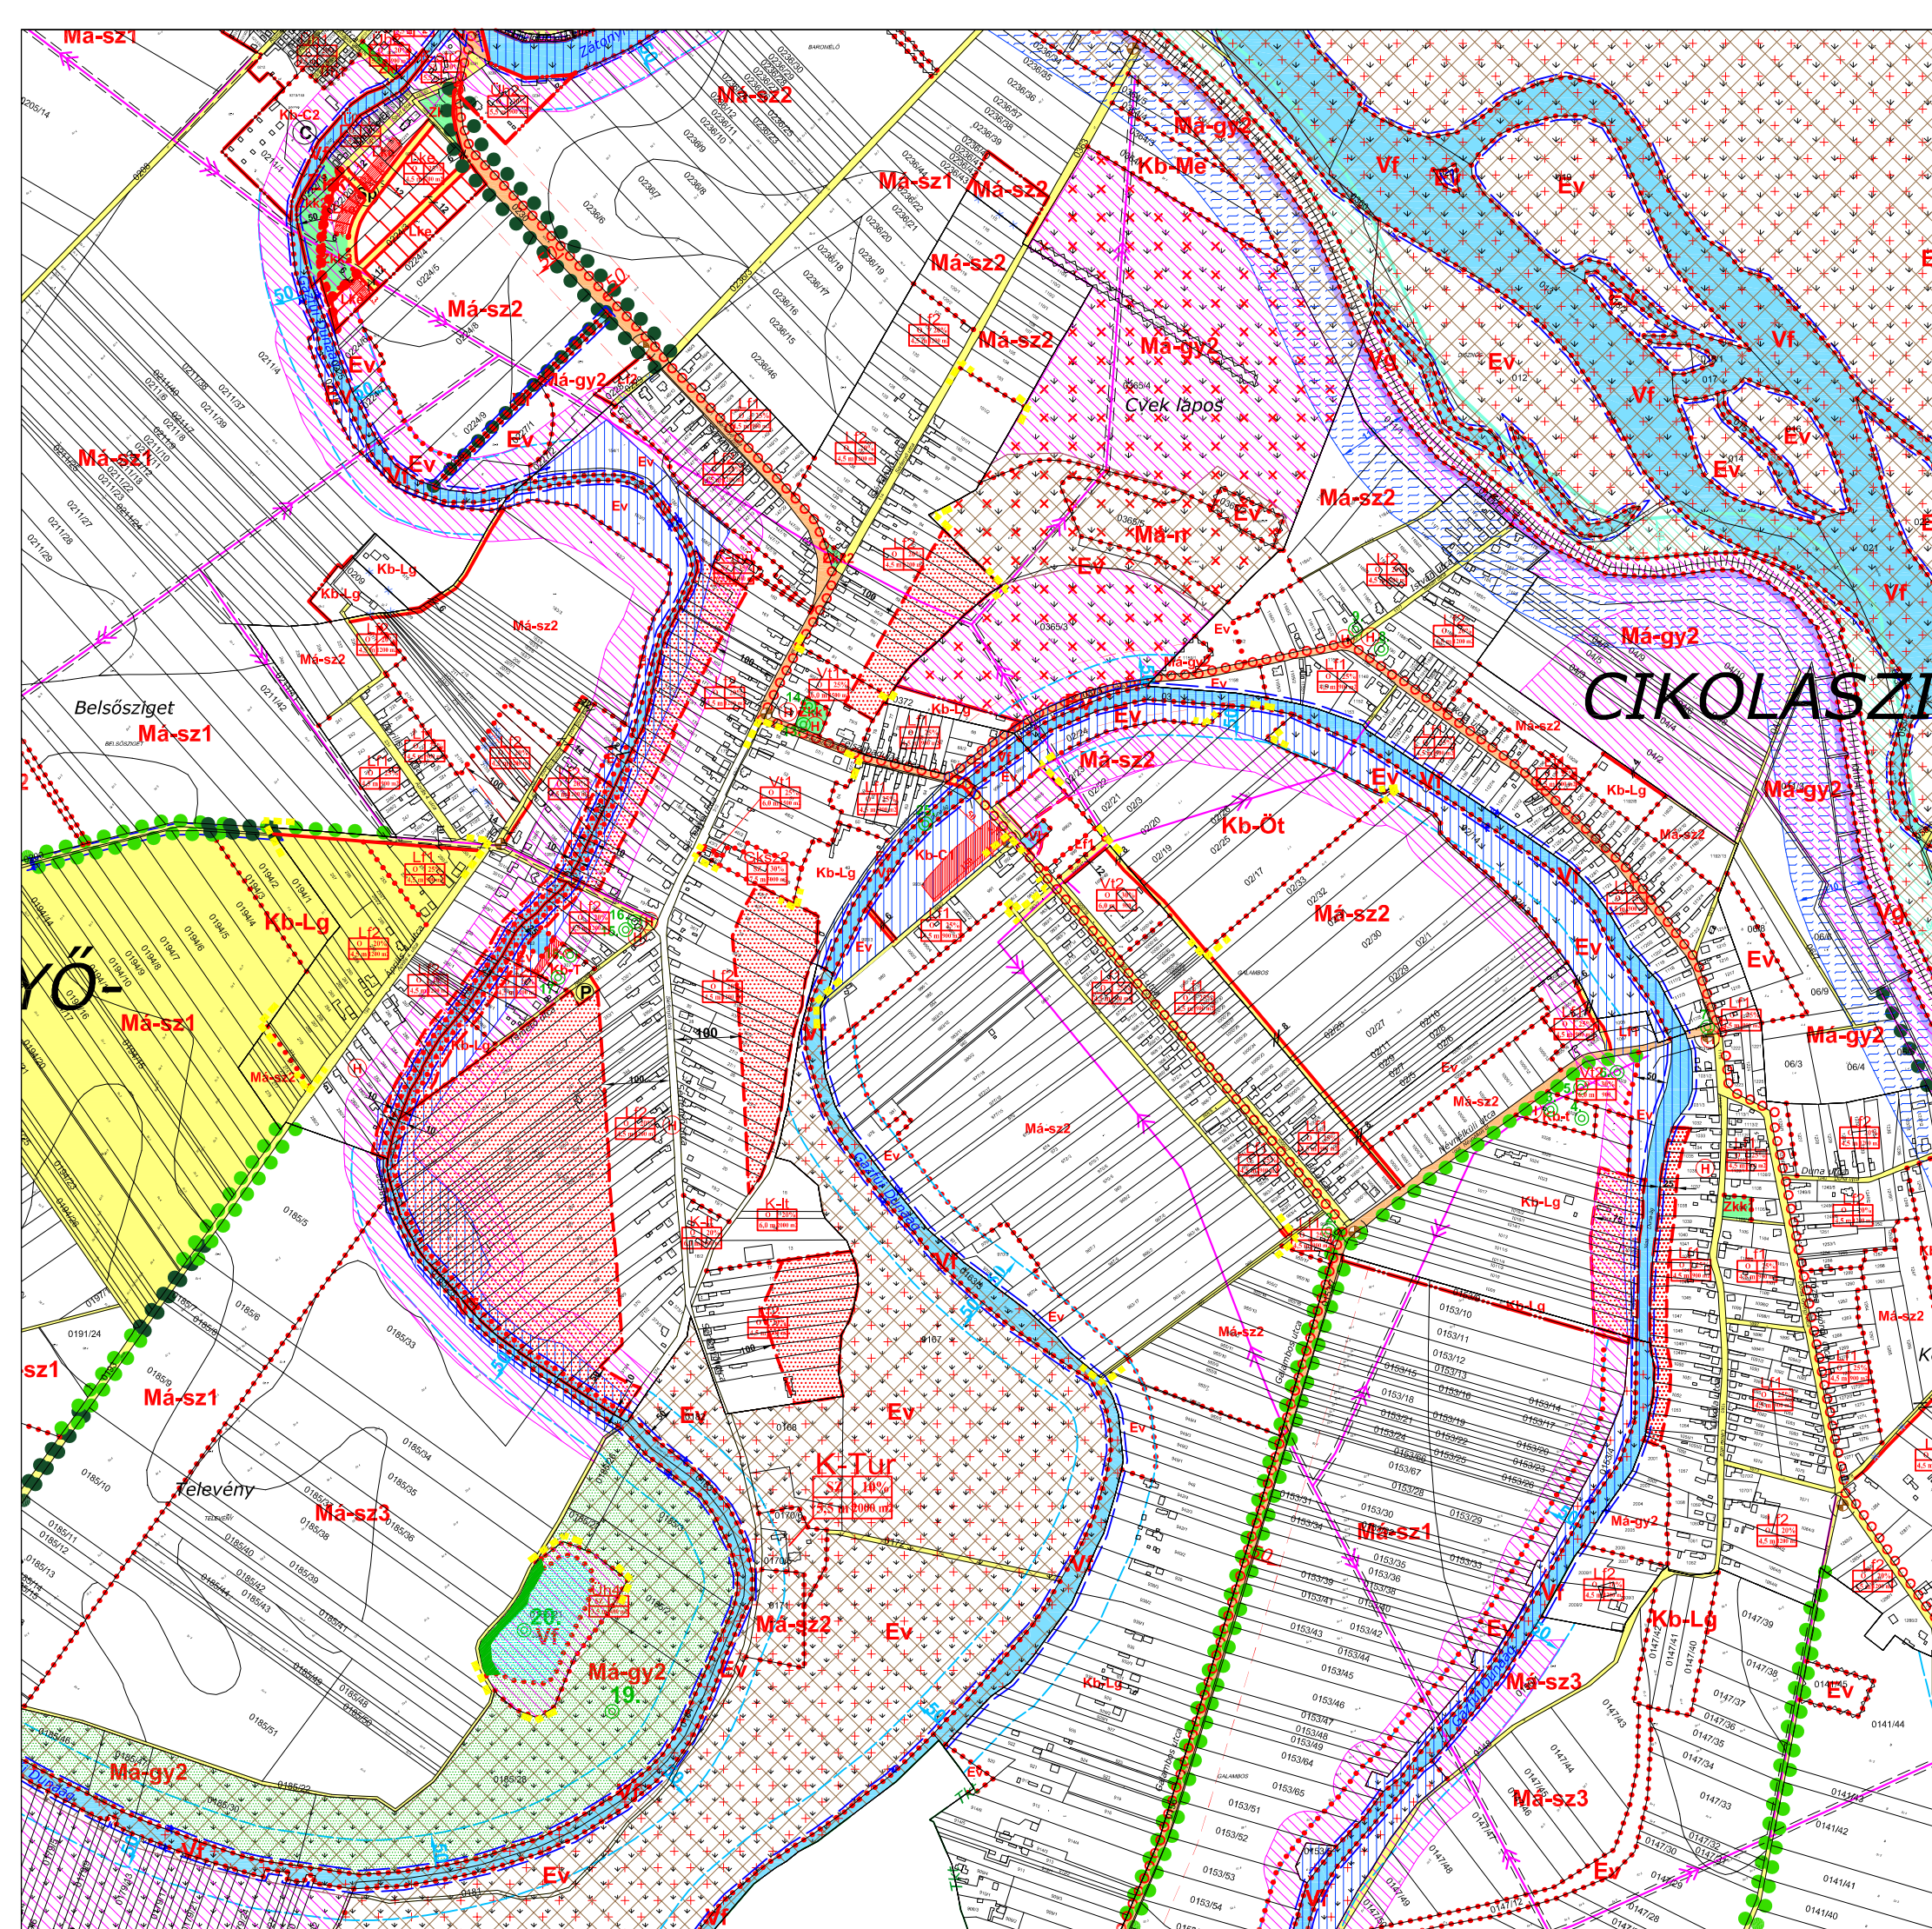
**DUNASZIGET
TELEPÜLÉSRENDEZÉSI TERV
SZABÁLYOZÁSI TERV
M 1 : 10 000
KÜLTERÜLET**



JELMAGYARÁZAT

 módosítással érintett terület határa

Egyéb jelek magyarázata külön lapon.



Dunasziget Község Önkormányzat Képviselő-testülete 1/2018.(I.4.) önkormányzati rendeletének 2. számú melléklete

REGIOPLAN

Környezet- és Településtervező KFT.
9022 Győr, Újkapu u. 13.
Tel./Fax: 96/311-304, 529-751
e-mail: regioplan@regioplan.hu



Megrendelő neve:	Dunasziget Község Önkormányzata	Munkaszám:	Rp.I.164-2
Munka neve:	Dunasziget község településrendezési terv módosítás	Méretarány:	M 1 : 10 000
Munkarész neve:	Szabályozási terv	Rajzszám:	SZT-2/M1
Rajz címe:	Külterületszabályozási terv/M	Dokumentálás dátuma:	2018.01.
Felelős településtervező:	Pekterné Szabó Piroska TT1-08-0073	Településrendezés társtervező:	
Felelős közlekedé:	Réder Tibor Tk0 08-0133	Felelős közműtervező:	Ferenczi Huba TT-108-0253 TV-108-0253
Felelős zöldfelületi és tájrendezési tervező:	Pekterné Szabó Piroska Tk-08-0073		

A tervezési alaptérkép az állami alapadatok felhasználásával készült