


JEI MAGYARÁZ

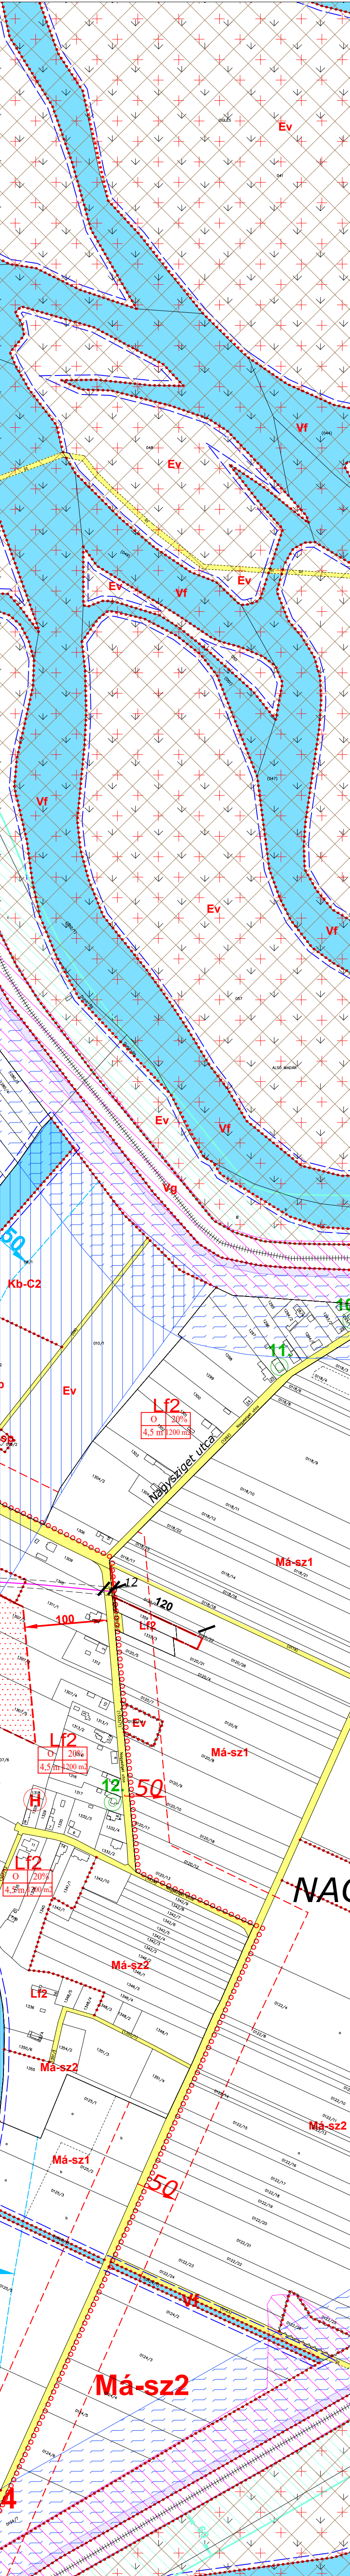

Vörös füzes

CIKOLASZIGET

GALAMBOS

Kányás és Kányáskerület

Má-sz3

Má-sz2

oklet SZT-1

REGIOPLAN

[illegible]

Danacsiógt Készlet Önkormányzata Képviselő-testületének
.....számú rendeletének melléklete

Dunasziget Községi Önkormányzat Képviselő-testülete 4/2014. (II.26.) önkormányzati rendelete a helyi építési szabályzatról, 1. melléklet SZT-
Egységes szerkezetben 13/2015.(X.7.), 15/2015. (XI.30., 16/2015. (XI.30.), 1/2018.(I.4.) ök. rendelettel és a 8/2019. (VII.21.) rendelettel.

A terv az állami alapadatok felhasználásával készült.