


EBERGŐC KÖZSÉG TELEPÜLÉSRENDEZÉSI TERV MÓDOSÍTÁS (M85 JELŰ GYORSFORGALMI ÚT) M 1 : 10 000

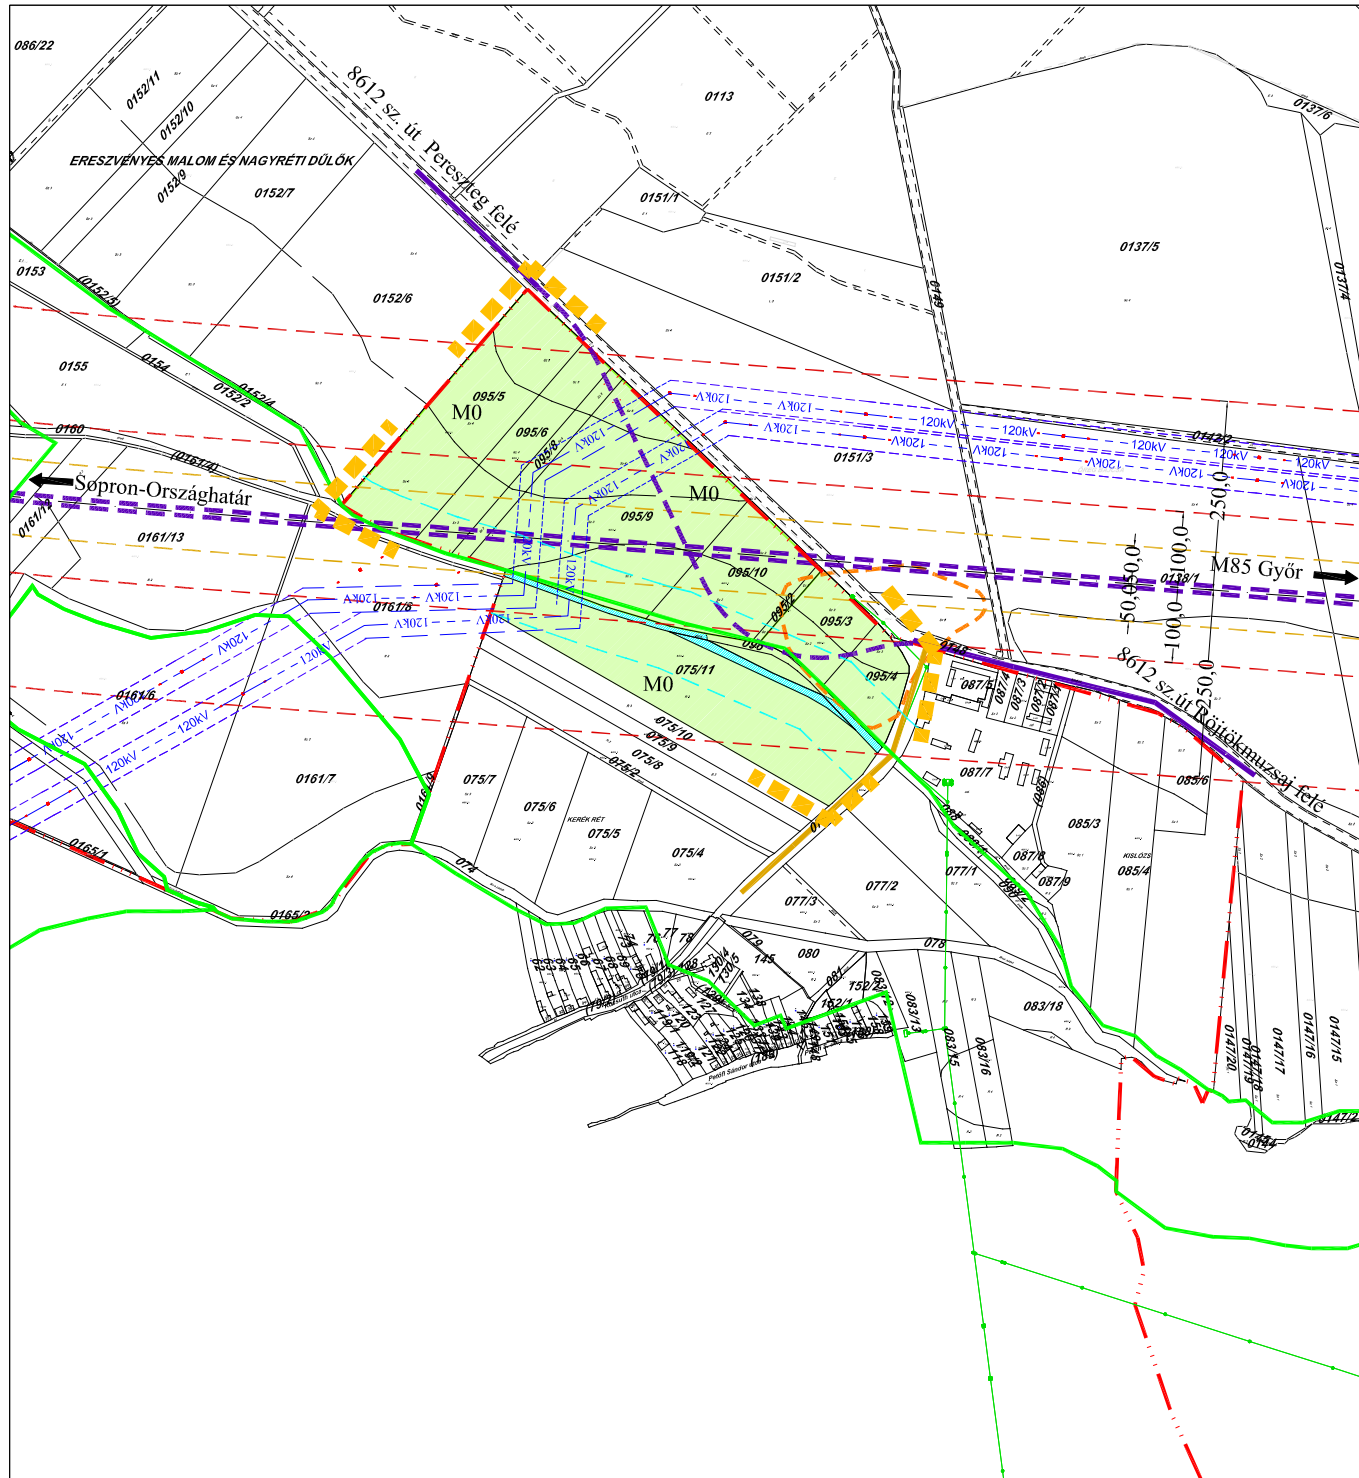

JELMAGYARÁZAT

- módosítással érintett terület határa
- közigazgatási határ
- TERÜLETFELHASZNÁLÁS**
- M0 korlátozottan használható mezőgazdasági terület
- vízgátló terület (vízfolyás)
- KÖZLEKEDÉS**
- tervezett gyorsforgalmi út
- országos mellékút meglévő, megmaradó szakasza
- országos mellékút tervezett szakasza
- települési út
- közút levegőtisztaság-védelmi övezetének határa
- közút védőterületének határa
- ÉRTÉKVÉDELEM**
- régészeti lelőhely
- TERMÉSZETVÉDELEM**
- Nemzeti Ökológia Hálózat határa
- felszíni vízvédelmi terület határa
- KÖZMŰ**
- 120 kV-os légvezeték és védőtávolsága
- 20 kV-os légvezeték



Jóváhagyott dokumentáció

Ebergőc Község Önkormányzat Képviselő-testülete
19/2017.(V.24.) határozatának 1. számú melléklete

REGIOPLAN		Környezet- és Településtervező KFT. 9022 Győr, Újlapu utca 13. Tel./Fax: 96/311-304, 529-751 e-mail: regioplan@regioplan.hu	
Mégrendelő neve: Ebergőc Község Önkormányzata		Munkaszám: Rpt.1.272-1	
Munka neve: Ebergőc község településrendezési terv módosítás (M85 jelű gyorsforgalmi út)	Munkatárs neve: Településszerkezeti terv	Méretarány: M 1:10 000	
Rajz címe: Területfelhasználási terv (fedvény)	Felelős településtervező: Pekterné Szabó Piroska TTI-08-0073	Felelős rendezési tervtervező: Pekterné Szabó Piroska TTI-08-0073	Dokumentálás dátuma: 2017.06.
Felelős közlekedés: Réder Tibor TK8-1/08-0133	Felelős közműtervező: Ferenczi Huba TEL-108-0253 TY-108-0253	Felelős földfelületi és tájrendezési tervező: Pekterné Szabó Piroska TTI-08-0073	
A tervezési alaptérkép az állami alapadatok felhasználásával készült			