


EDVE KÖZSÉG  
BELTERÜLET SZABÁLYOZÁSI TERVE  
M = 1 : 4000

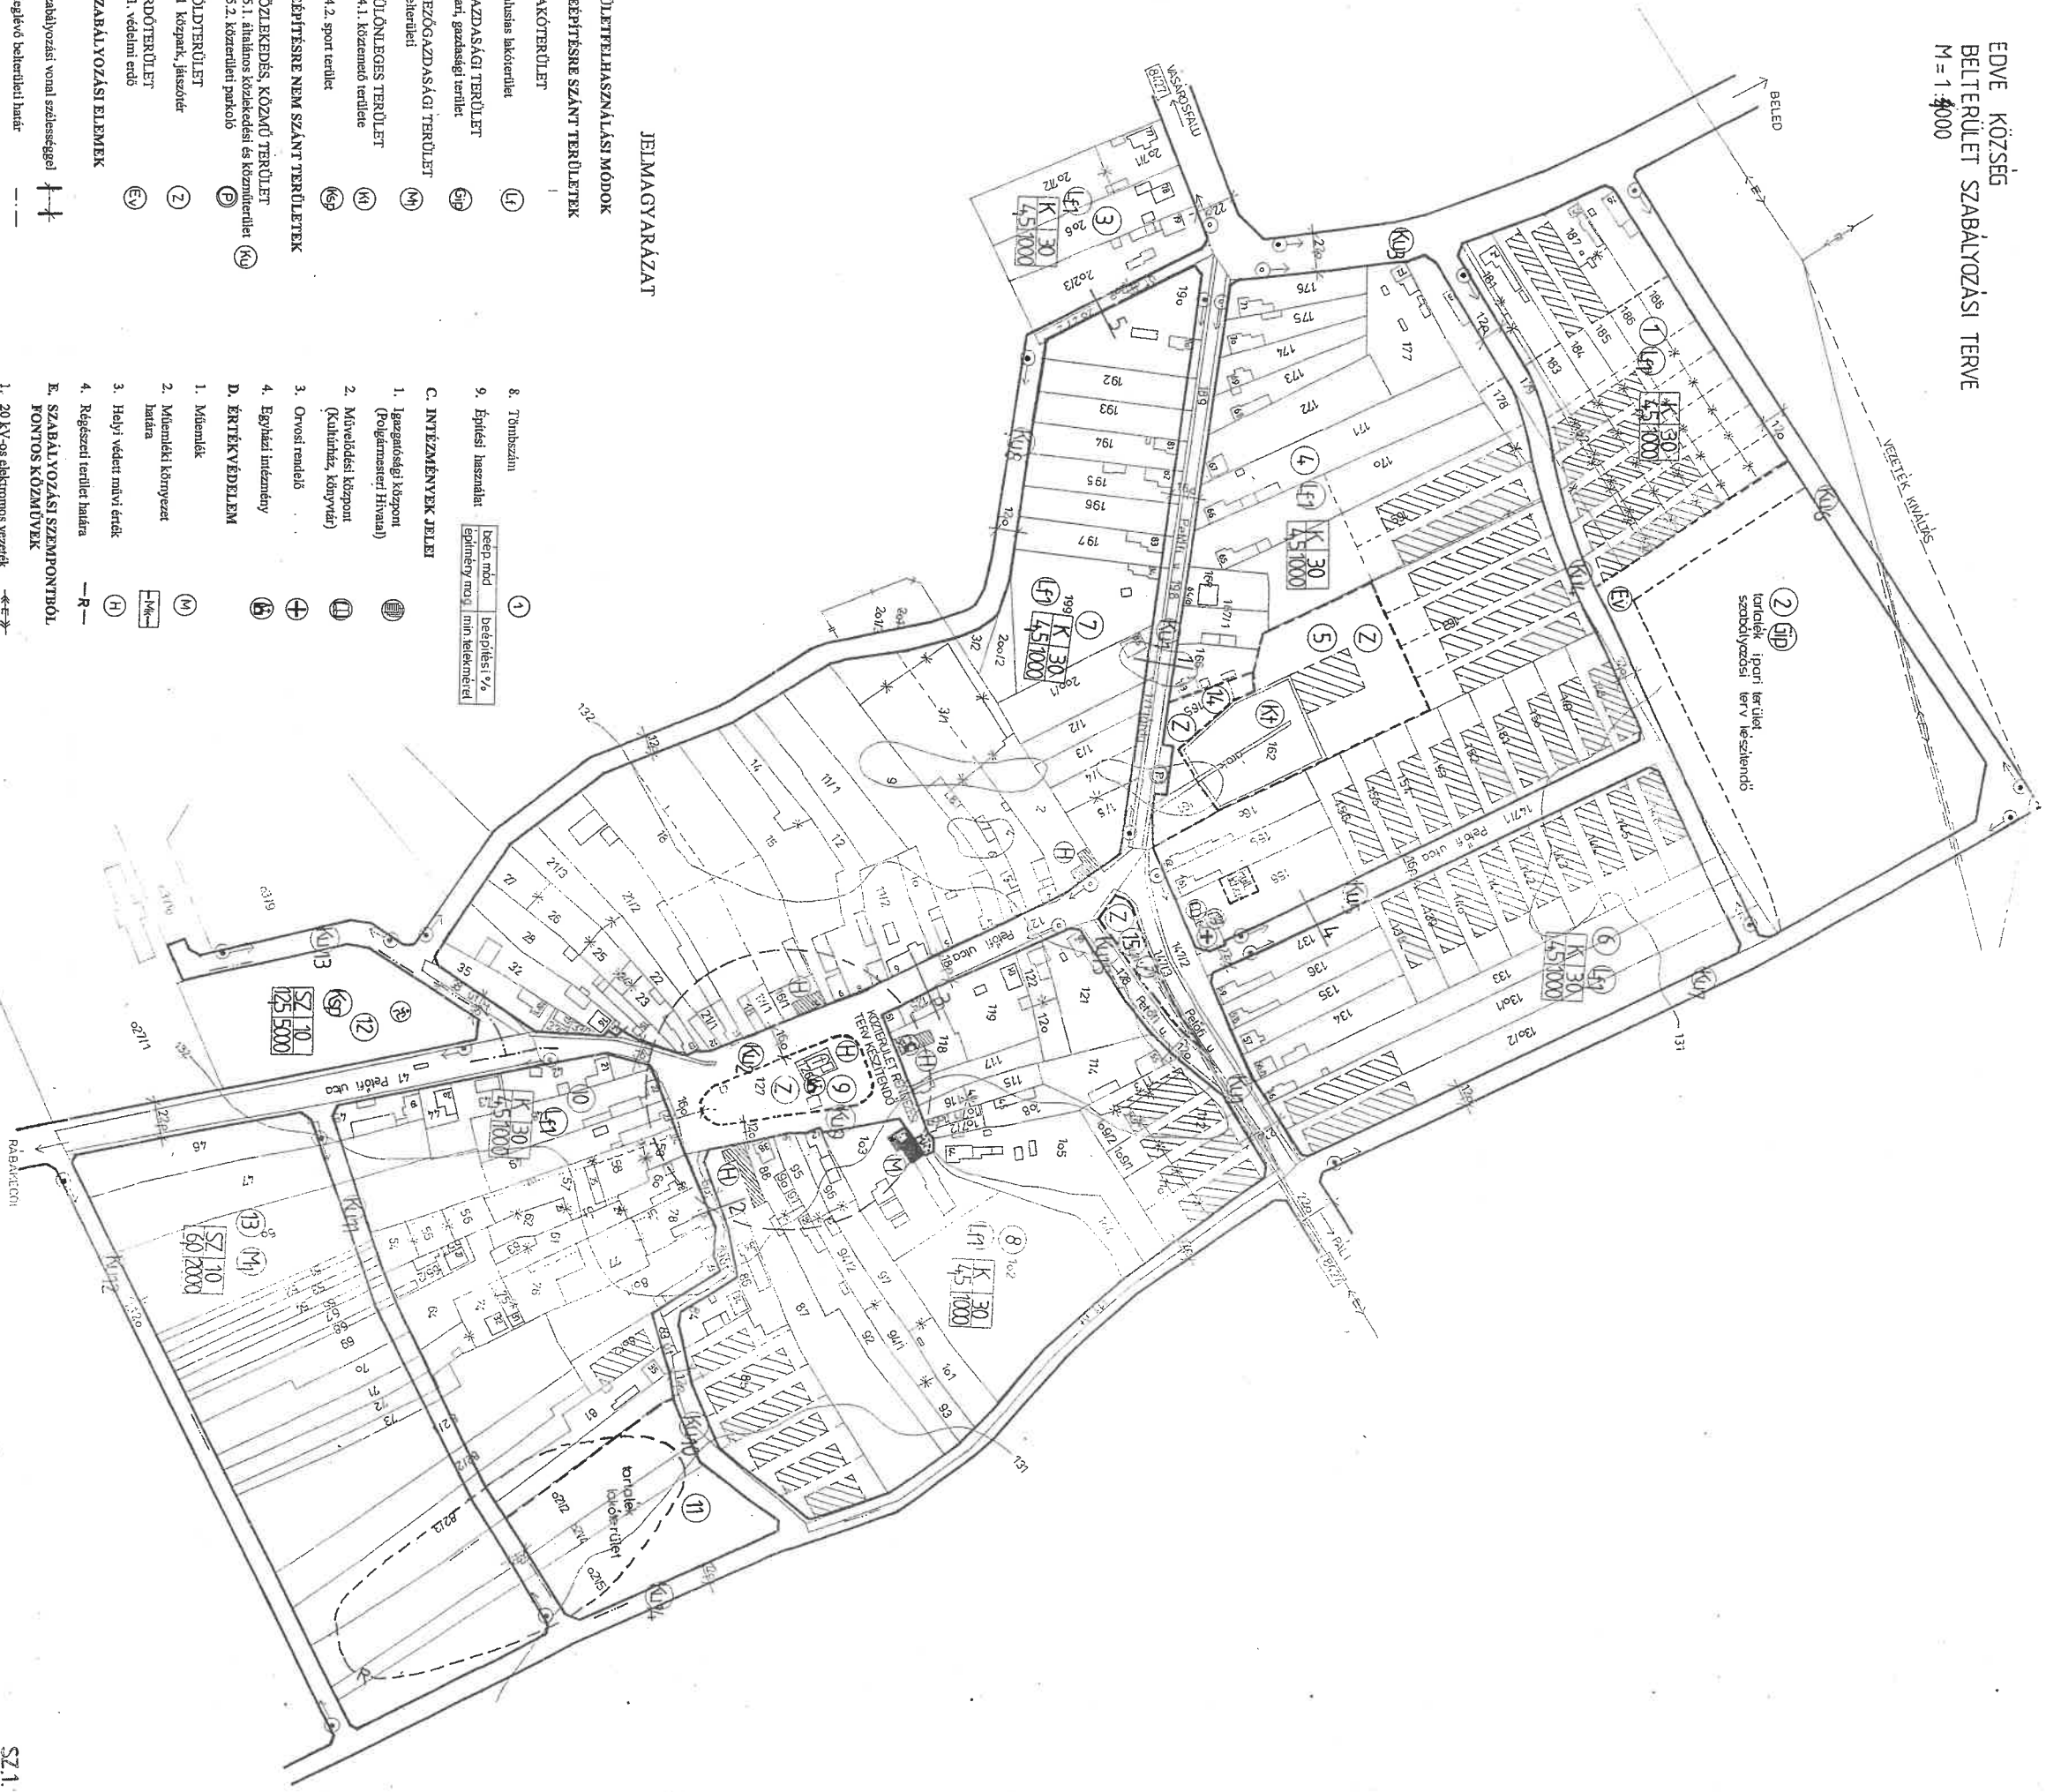

JELMAGYARÁZAT

TERÜLETFELHASZNÁLÁSI MÓDOK

I. BÉRFÉLTÉRE SZÁNT TERÜLETEK

1. LAKÓTERÜLET

Falusias lakóterület

2. GAZDASÁGI TERÜLET

Ipari, gazdasági terület

3. MEZŐGAZDASÁGI TERÜLET

Belterület

4. KÜLÖNLÖGESS TERÜLET

4.1. köznevelő terület

4.2. sport terület

II. BÉRFÉLTÉRE NEM SZÁNT TERÜLETEK

5. KÖZLEKEDÉS, KÖZMŰ TERÜLET

5.1. általános közlekedési és köznevelési

5.2. köznevelési parkoló

6. ZÖLDTERÜLET

6.1. közpark, játszótér

7. ERDŐTERÜLET

7.1. védelmi erdő

III. SZABÁLYOZÁSI ELEMEN

1. Szabályozási vonal szélessége

2. Meglévő belterületi határ

3. Új belterületi határ

4. Mezőgazdasági jel

5. Javított terület

6. Övezeti határ

7. Védőhatárolás

|                      |                                                             |
|----------------------|-------------------------------------------------------------|
| 8. Törzsház          | 1                                                           |
| 9. Építési használat | beép. mód<br>beépítési %<br>építési mód<br>min. tel. mérték |

C. INTÉZMÉNYEK JELEI

1. Iskolai épület

2. Művelődési központ

3. Orvosi rendelő

4. Egyházi intézmény

D. ÉRTÉKVEDELEM

1. Műemlék

2. Műemlék környezeti

3. Helyi védelmi terület

4. Régészeti terület határa

E. SZABÁLYOZÁSI SZEMPONTOK

1. 20 kV-os elektronikus vezetékek

2. Transzformátor

F. EGYSÉGES JELŐLÉSEK

1. Autóbuszmegálló

2. Megállóhely

3. Telepítendő fásor

|                                                 |                |                |                 |                  |
|-------------------------------------------------|----------------|----------------|-----------------|------------------|
| EDVE KÖZSÉG TELEPÜLÉSTERVEZÉSI TERVE            |                |                |                 | 2004.09.         |
| TERVEZŐ: DIAMANT KFT. GYENESDIAS, MADÁCH U. 28. |                |                |                 |                  |
| Vezető tervező                                  | Ütőtervező     | Közműtervező   | Villamos        | Táj és           |
| Szűcs Ferenc                                    | Jászfi Jánosné | Lukács Gyuláné | Hirtőzles       | Környezettervező |
| TT-1-20-0104/01                                 | K-1d-1-18-0058 | V3a-2,BSZFG-2  | HSZ-2,JK-2,HT-2 | Dr. Nagy Sándor  |
|                                                 |                |                |                 | Munkatárs        |
|                                                 |                |                |                 | Rosta Tibor      |
|                                                 |                |                |                 | Építészmérnök    |