

SOPRONHORPÁCS

EGYHÁZASFALU  
TELEPÜLÉSRENDEZÉSI TERV  
MÓDOSÍTÁS

M 1:5 000




Kivonat a módosító terv jelmagyarázatából

módosított terület	
20 kV-os légvezeték	
nagy-középnomású gázvezeték	
út tengelyvonala	
Győr-Moson-Sopron vármegye területrendezési terve szerinti övezetek határa	
- erdők övezete	
- a nap- és szélenergiát létesítésének korlátozásával érintett terület övezete	
- jó termőhelyi adottságú szántók övezete	

Kivonat a hatályos terv jelmagyarázatából

szabályozási vonal	
szabályozási szélesség	
területegység határa	
általános közlekedési terület	
védelmi rendeltetésű erdő	
gazdasági rendeltetésű erdő	
mezőgazdasági ártermelő terület	
Győr-Moson-Sopron vármegye területrendezési terve szerinti övezetek határa	
- országos ökológiai hálózat ökológiai folyosó övezete	

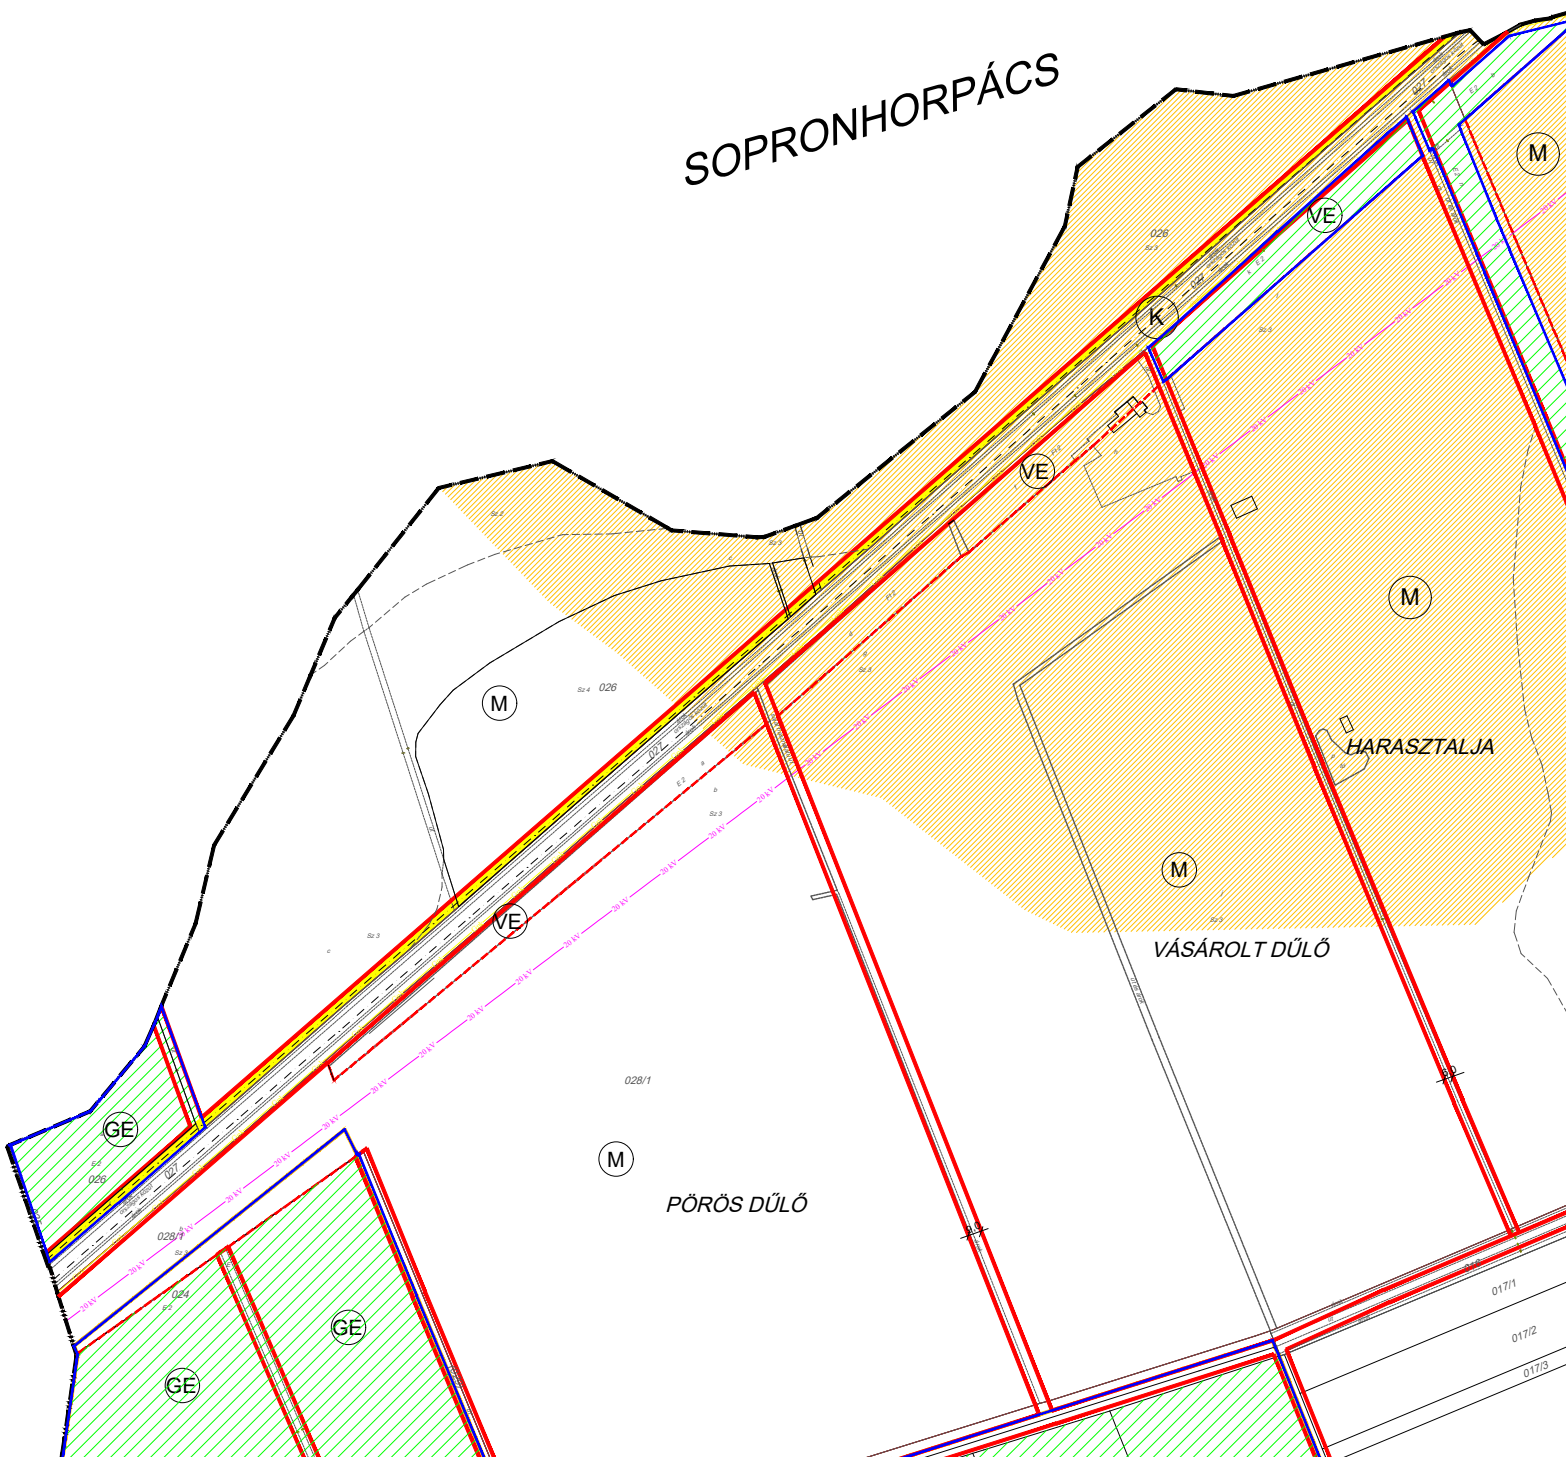

Egyházasfalu Község Önkormányzata Képviselő-testülete  
...../2024. (.....) önkormányzati rendeletének melléklete

Egyházasfalu Község Önkormányzata Képviselő-testülete  
8/2002. (X.21.) önkormányzati rendeletének melléklete

<b>REGIOPLAN</b> Könyvezet- és Településtervező KFT. 9022 Győr, Újkapu utca 13. Tel.: 96/311-304, 529-751 e-mail: regioplan@regioplan.hu		Munkaszám:	Rp.I.261-3
		Munka neve:	Egyházasfalu településrendezési terv módosítás
Munkarész neve:	Szabályozási terv	Méretarány:	M 1:5000
Rajz címe:	Szabályozási terv (fedvény)	Rajzszám:	SZJ-4M
Felkészítő településtervező:	<i>Kovács M. György</i>	Településrendezési társtervező:	<i>Szeredi Gábor</i>
Kalender dátum:	TT 08-04/79	Szerződés dátuma:	2024.09.
Felkészítő közlekedéstervező:	<i>Réder Tibor</i>	Felkészítő köztervező:	<i>Ferenczi Huba</i>
Réder Tibor	Ttk 08-01/33	Felkészítő zöldfelületi és társrendezési tervező:	<i>Pekkerme Szabo Pirokka</i>
			Tk-08-00/73

A tervezési alapterkép az állami adatok felhasználásával készült