


**FARÁD**  
Településrendezési terv felülvizsgálat  
M 1:10 000

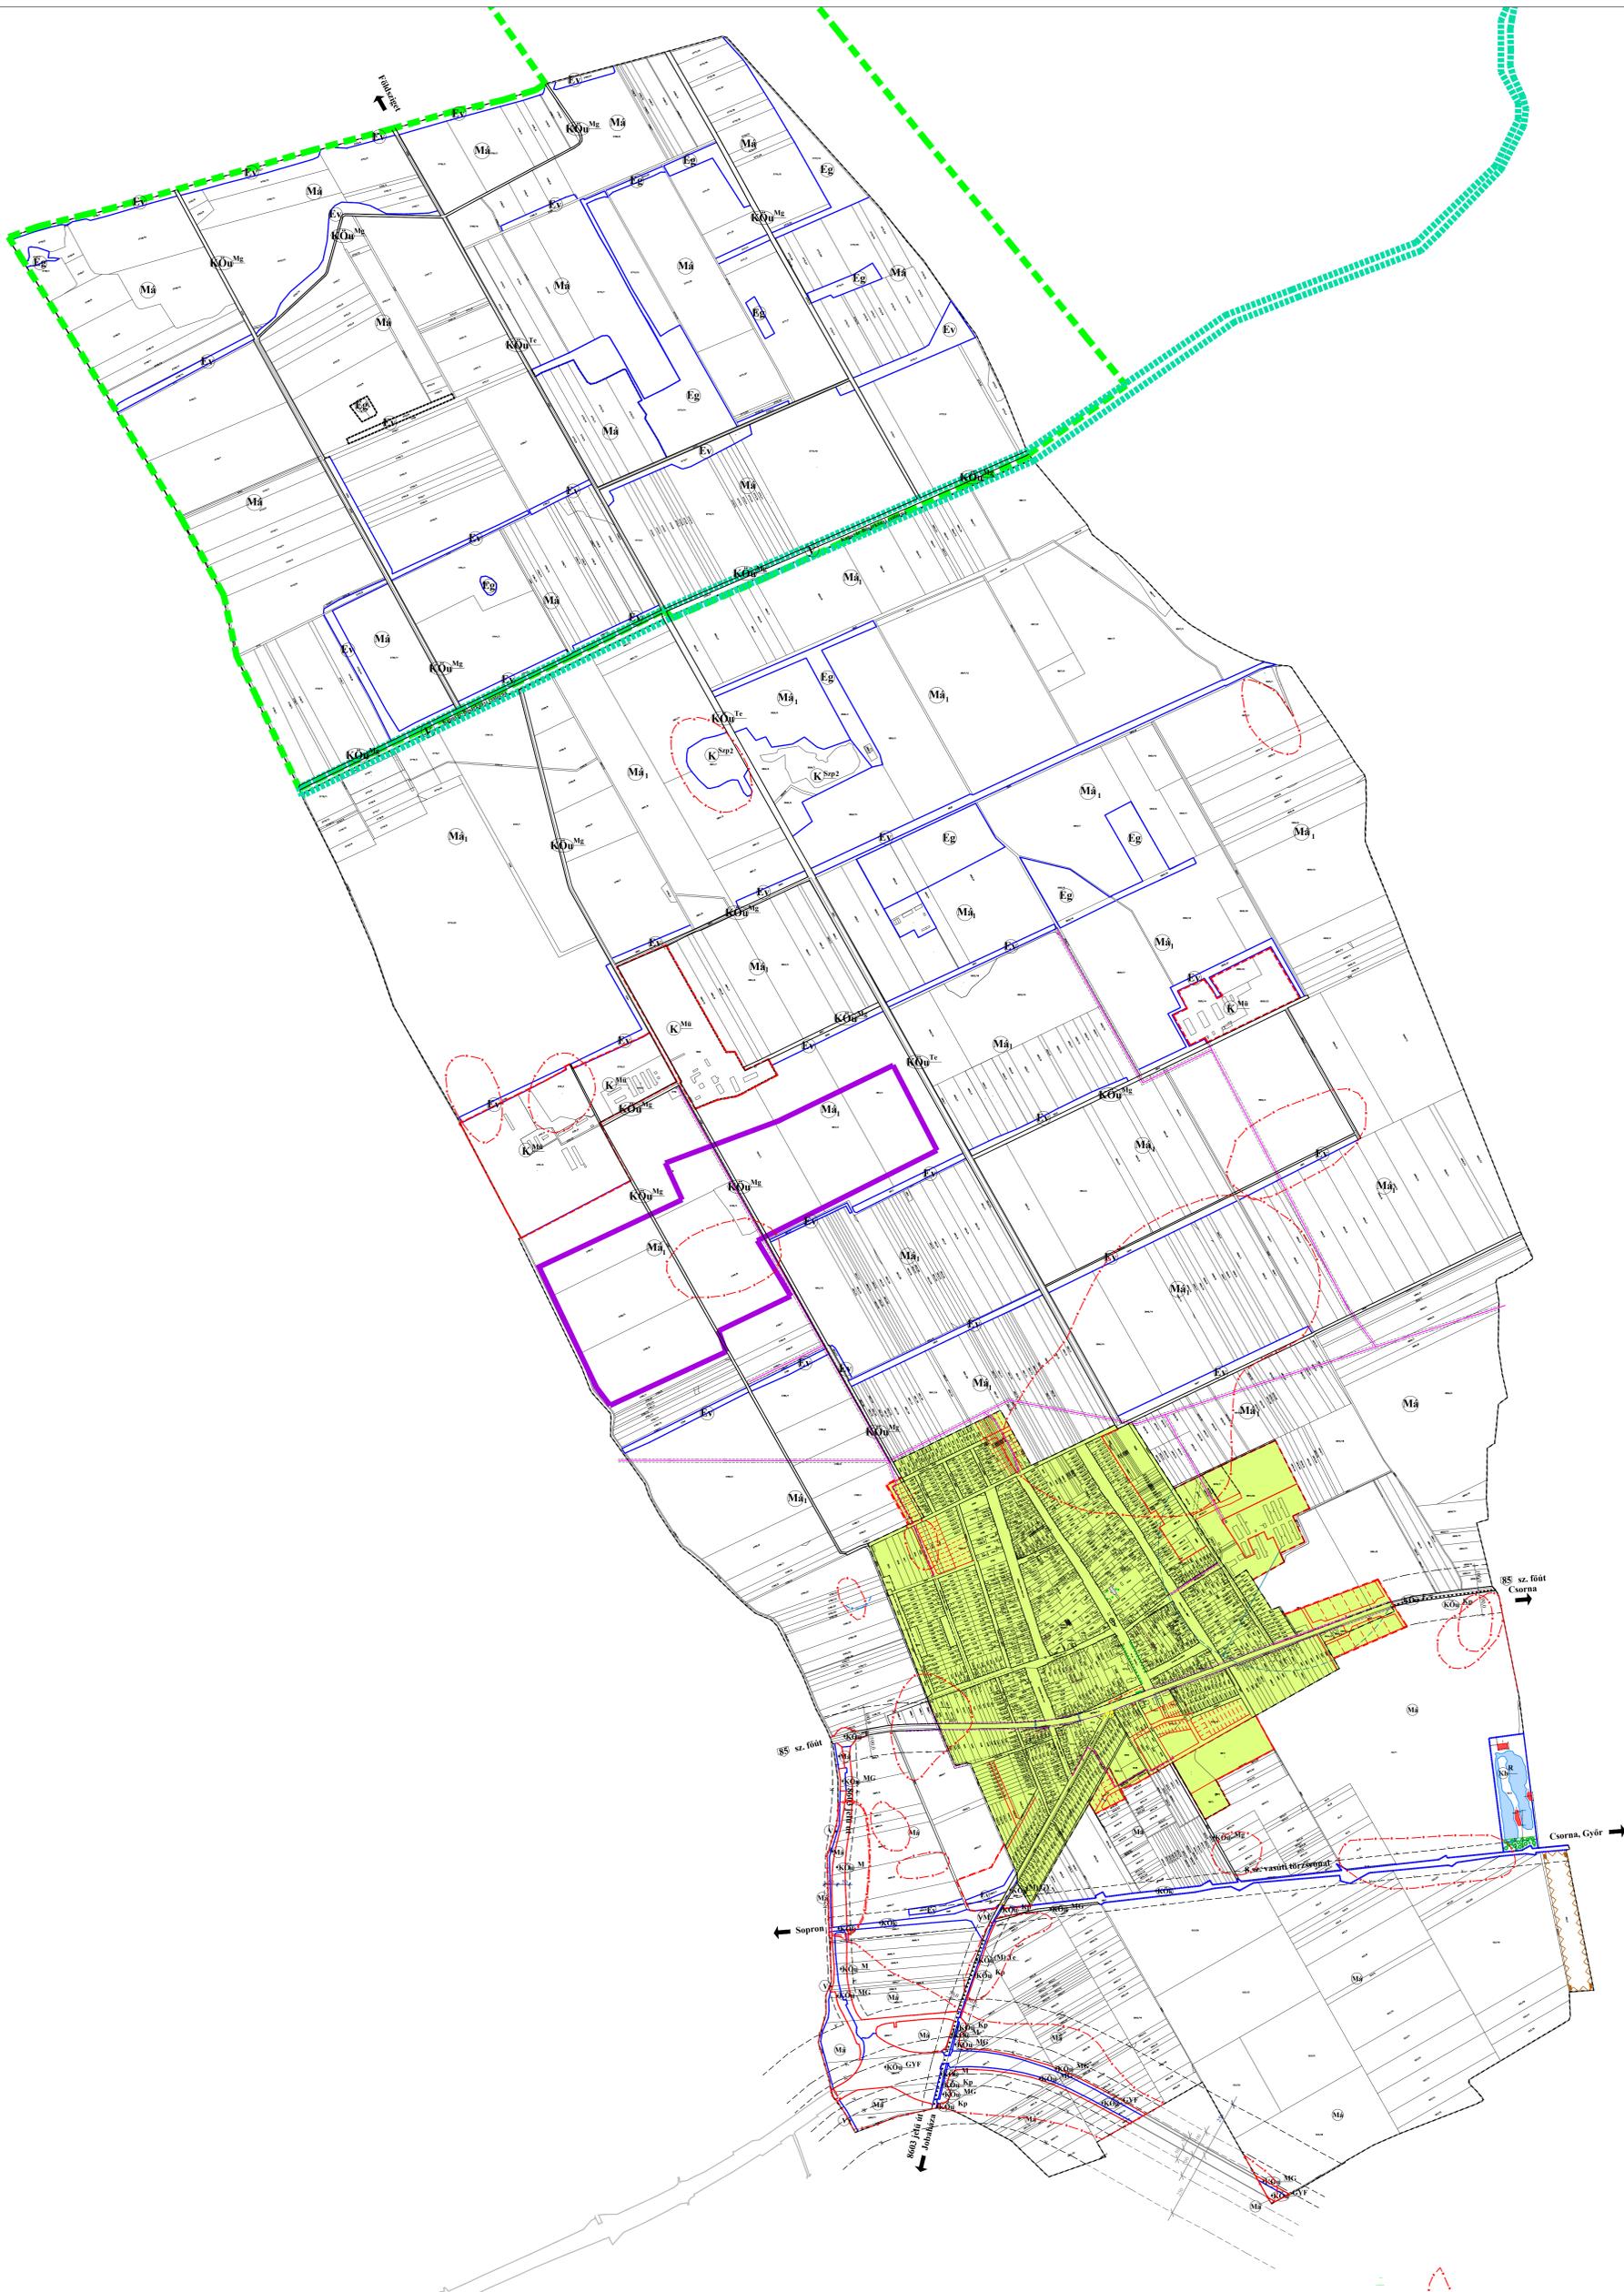

**JELMAGYARÁZAT**

- Határvonalak**
- közigazgatási határvonal
  - - - bekerület határa (meglévő)
  - - - bekerület határa (tervezett)
  - - - beépített és beépítendő szánt, illetőleg beépítés nem szánt terület határa
  - - - szabványosított vonal (tervezett)
  - - - szabványosított vonal (meglévő)
  - - - övezet határa
  - - - építési hely
  - - - köztű védőtávolságának határvonala
  - - - vasút védőtávolságának határvonala
- Vonalas létesítmények**
- 20 kV-os légvezeték és védőtávolsága
- Természetvédelem**
- ökológiai folyósó határa
  - védett természeti terület
  - védőövezetnek határa
- Szabályozási jelek**
- Beépítésre szánt terület
- Különlégtelen terület
- K<sup>Mb</sup>** mezőgazdasági üzemi terület
- Beépítésre nem szánt terület
- Különlégtelen terület
- K<sup>T</sup>** temető
  - K<sup>Ks</sup>** közgyűlési park
  - K<sup>Sp</sup>** sportpálya
  - K<sup>Sp</sup>** szabadtéri park
  - K<sup>Th</sup>** tálboly
  - K<sup>B</sup>** bányászat
  - K<sup>R</sup>** rekreációs terület
- Küldetési terület
- országos közútjelölés
- KÖu<sup>G</sup>** Gyűjtőforgalmi utak
  - KÖu<sup>F</sup>** főutak
  - KÖu<sup>M</sup>** mellékutak
  - önkormányzati közútjelölés
  - KÖu<sup>Mb</sup>** települési mellékút
  - KÖu<sup>MG</sup>** mezőgazdasági területeket felhívó út
  - KÖu<sup>SP</sup>** városi kerékpárút hálózati eleme
- KÖk** vasút
- VM** vasúti megállóhely
- Ed** Erdőterület
- Ey** védővíz
- Eg** gazdasági erdő
- Mezőgazdasági terület
- Má** általános termelési célú
- Vízgazdálkodási terület
- V**
- Egyéb jelek**
- szőlőművelés elhelyezésére vizsgálható terület határvonala
  - régészeti lelőhely határvonala
  - bányaterület
  - telepítendő, három szintű védőtávolság
  - régészeti lelőhely

Farád Község Képviselő-testülete 1/2026. (II.27.) rendeletével módosított  
10/2010. (XII.9.) rendeletének melléklete

<b>REGIOPLAN</b>		Készítette: a Településtervezési KFT. 9023. Csorna, Csapka u. 11. Tel: 90/311-041, 329-751 e-mail: regio@regioplan.hu	
Megrendelő neve:	Farád község Önkormányzata	Méretarány:	Rp.1:140:14
Munka neve:	Farád településrendezési terv	Szerkesztő:	Stanczyk
Tárgya:	Szabályozási terv	Építési terv:	SZ.12
Felülvizsgálatra:	Szabályozási és övezeti helyzetrajz II. (külterület)	Dokumentum:	000000
Készítés dátuma:	2026.03.	2026.03.	
Felülvizsgálatra:	Felülvizsgálatra	Felülvizsgálatra:	Felülvizsgálatra
Építési terv:	Építési terv	Építési terv:	Építési terv
A tervezési alaprajz az általa megadott feltételekkel készült.			