

**FARÁD
TELEPÜLÉSRENDEZÉSI TERV
MÓDOSÍTÁS
SZABÁLYOZÁSI TERV**

M 1:4 000



JELMAGYARÁZAT A MÓDOSÍTÁSSAL ÉRINTETT TERÜLETRE
határvonalak

- belterületi határ
- közúti zaj határa

szabályozási elemek

- meglévő szabályozási vonal
- tervezett szabályozási vonal
- eltérő területfelhasználási elemek határvonala tervezett
- övezeti határ
- irányadó telekhatár

szabályozási jelek

**beépítésre szánt területek
gazdasági területek**

- kereskedelem, szolgáltatás

beépítésre nem szánt terület


- országos főút
- szervízút

közlekedési terület

- országos főút
- szervízút

egyéb

- telepítendő védőfásítás

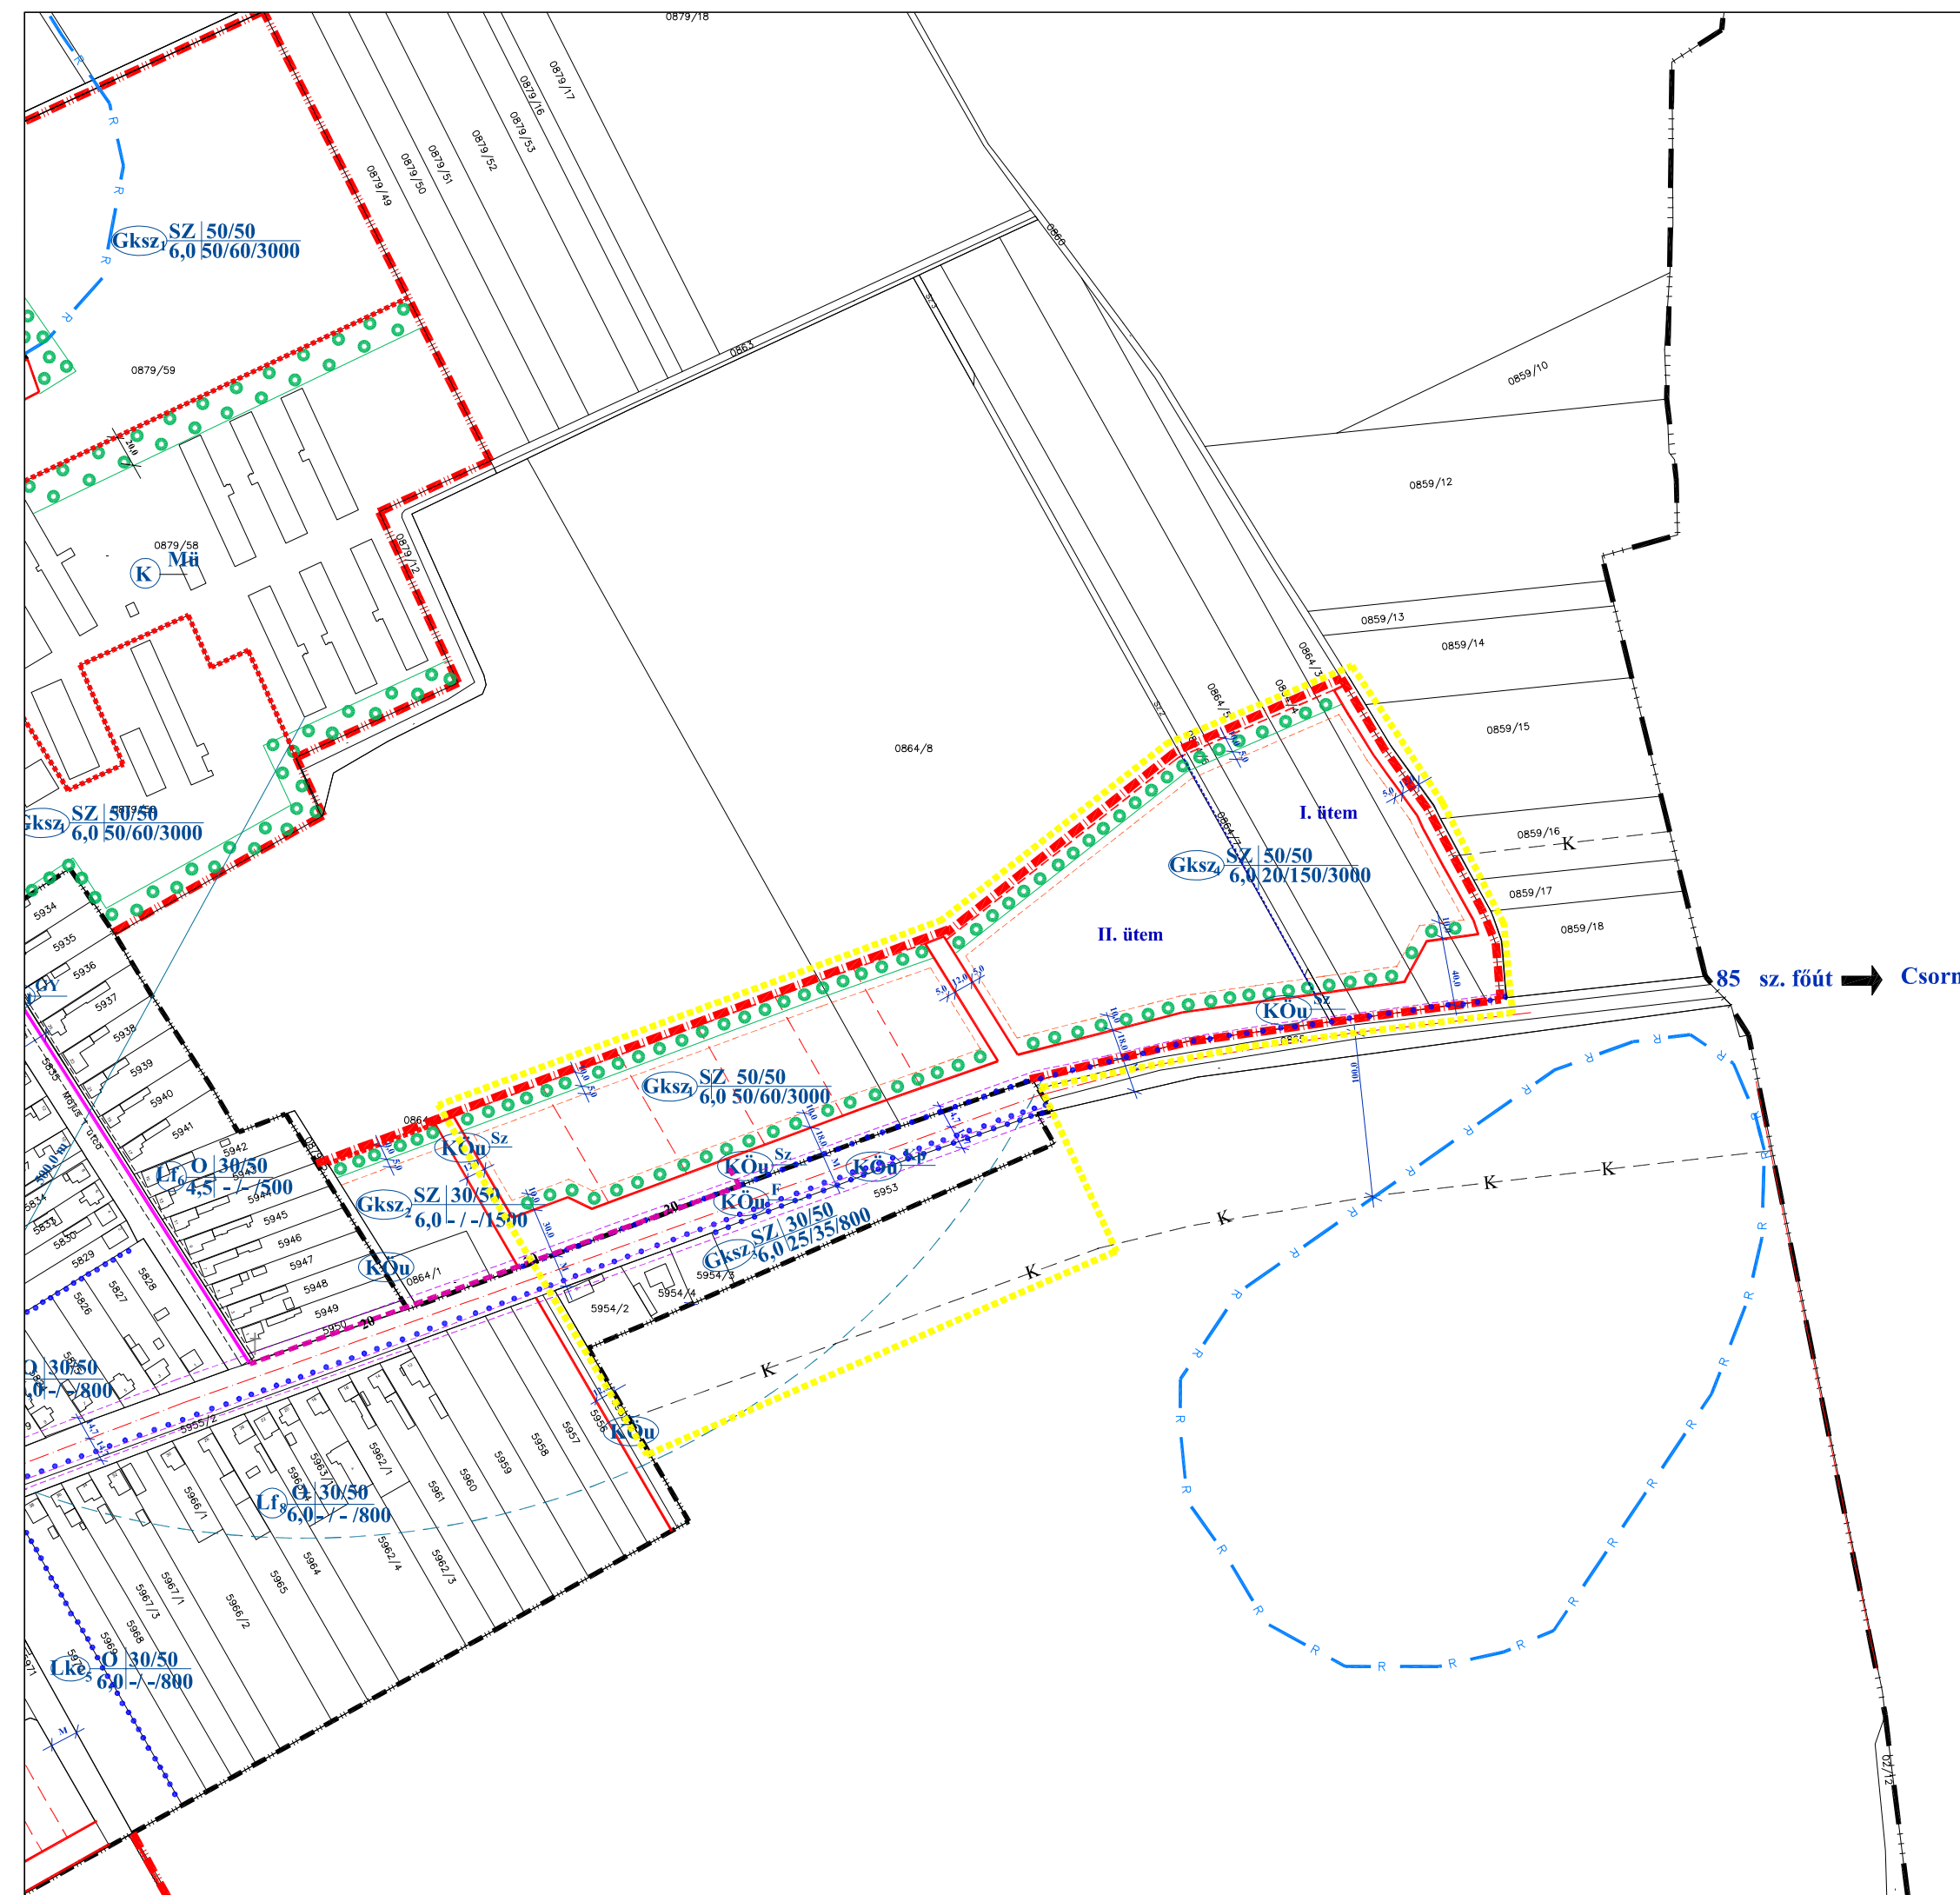

VÉLEMÉNYEZÉSI DOKUMENTÁCIÓ

Farád Község Önkormányzat Képviselő-testülete
..... önkormányzati rendeletének 1. számú melléklete

REGIOPLAN		Környezet- és Településtervező KFT. 9022. Győr, Újkapu u. 13. Tel./Fax: 96/311-304, 529-751 e-mail: regioplan@regioplan.hu
Megrendelő neve: Farád Község Önkormányzata		
Munka neve:	Farád településrendezési terv módosítás	Munkaszám:
Munkarész neve:	Szabályozási terv	Rp. I.149-6,7
Rajz címe:	Szabályozási és övezeti terv I.	Méretarány:
		M 1:4 000
		Rajzszám:
		SZ-J1/M
Felelős közlekedéstervező:		Felelős közműtervező:
Pekemé Szabó Piroksa TT1-08-0073 Réder Tibor TK0 08-0133		Felelős táj- és kertépítész tervező: Pekemé Szabó Piroksa TK-08-0073
A tervezési alaptérkép az állami alapadatok felhasználásával készült		