


**FARÁD  
TELEPÜLÉSRENDEZÉSI TERV  
MÓDOSÍTÁS  
SZABÁLYOZÁSI TERV**

M 1:4 000

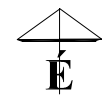

**JELMAGYARÁZAT A MÓDOSÍTÁSSAL ÉRINTETT TERÜLETRE**  
**határvonalak**

- belterületi határ
- közúti zaj határa

**szabályozási elemek**

- meglévő szabályozási vonal
- tervezett szabályozási vonal
- eltérő területfelhasználási elemek határvonala tervezett
- övezeti határ
- irányadó telekhatár

**szabályozási jelek**

**beépítésre szánt területek**  
**gazdasági területek**

- kereskedelem, szolgáltatás


**beépítésre nem szánt terület**

**közlekedési terület**

- országos főút
- szervízút

**egyéb**

- telepítendő védőfásítás

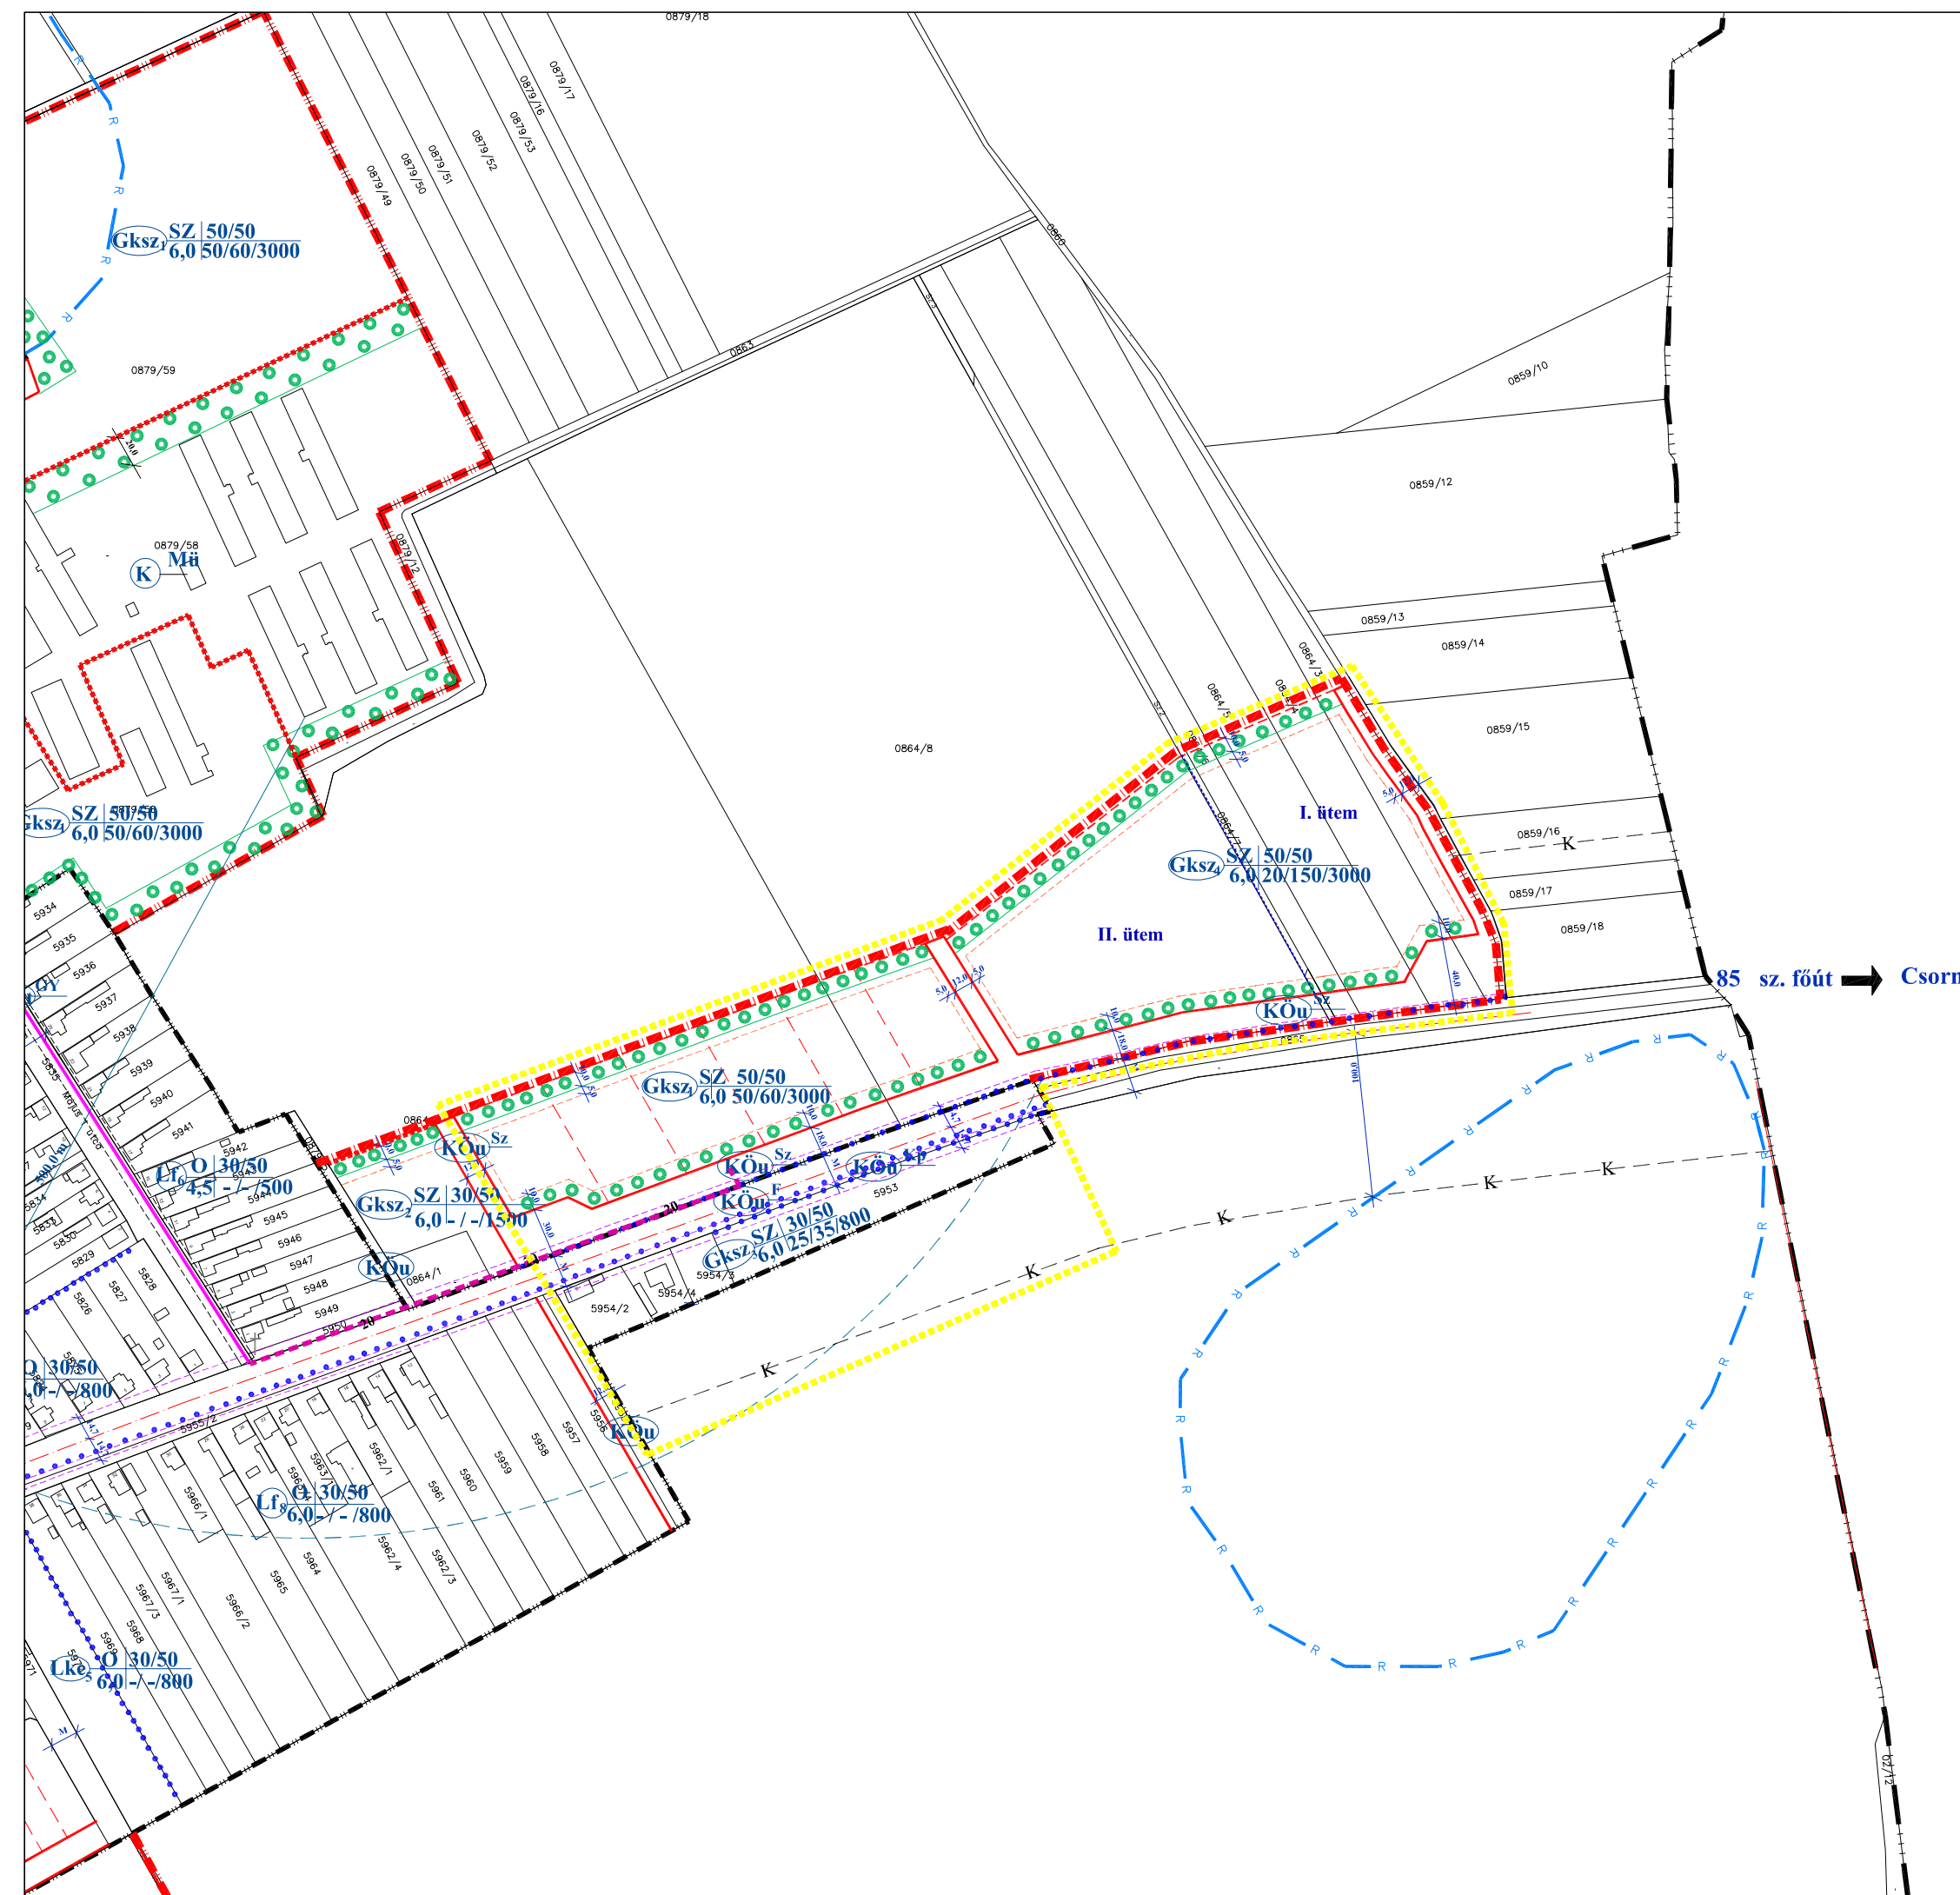

**VÉLEMÉNYEZÉSI DOKUMENTÁCIÓ**

Farád Község Önkormányzat Képviselő-testülete  
..... önkormányzati rendeletének 1. számú melléklete

<b>REGIOPLAN</b>		Környezet- és Településtervező KFT. 9022. Győr, Újkapu u. 13. Tel./Fax: 96/311-304, 529-751 e-mail: regioplan@regioplan.hu
Megrendelő neve: Farád Község Önkormányzata		
Munka neve:	Farád településrendezési terv módosítás	Munkaszám:
Munkarész neve:	Szabályozási terv	Rp. I.149-6,7
Rajz címe:	Szabályozási és övezeti terv I.	Méretarány:
Felelős településtervező:	Településrendezés társtervező:	Rajzszám:
Pekemé Szabó Piroska TT1-08-0073		SZ-J1/M
Felelős közlekedéstervező:	Felelős közműtervező:	Dokumentálás dátuma:
Réder Tibor TK0-08-0133	Ferenca Huba TE-T-08-0253 TV-T-08-0253 TH-T-08-0253	2016.02.
	Felelős táj- és kertépítész tervező:	
	Pekemé Szabó Piroska TK-08-0073	

A tervezési alaptérkép az állami alapadatok felhasználásával készült