
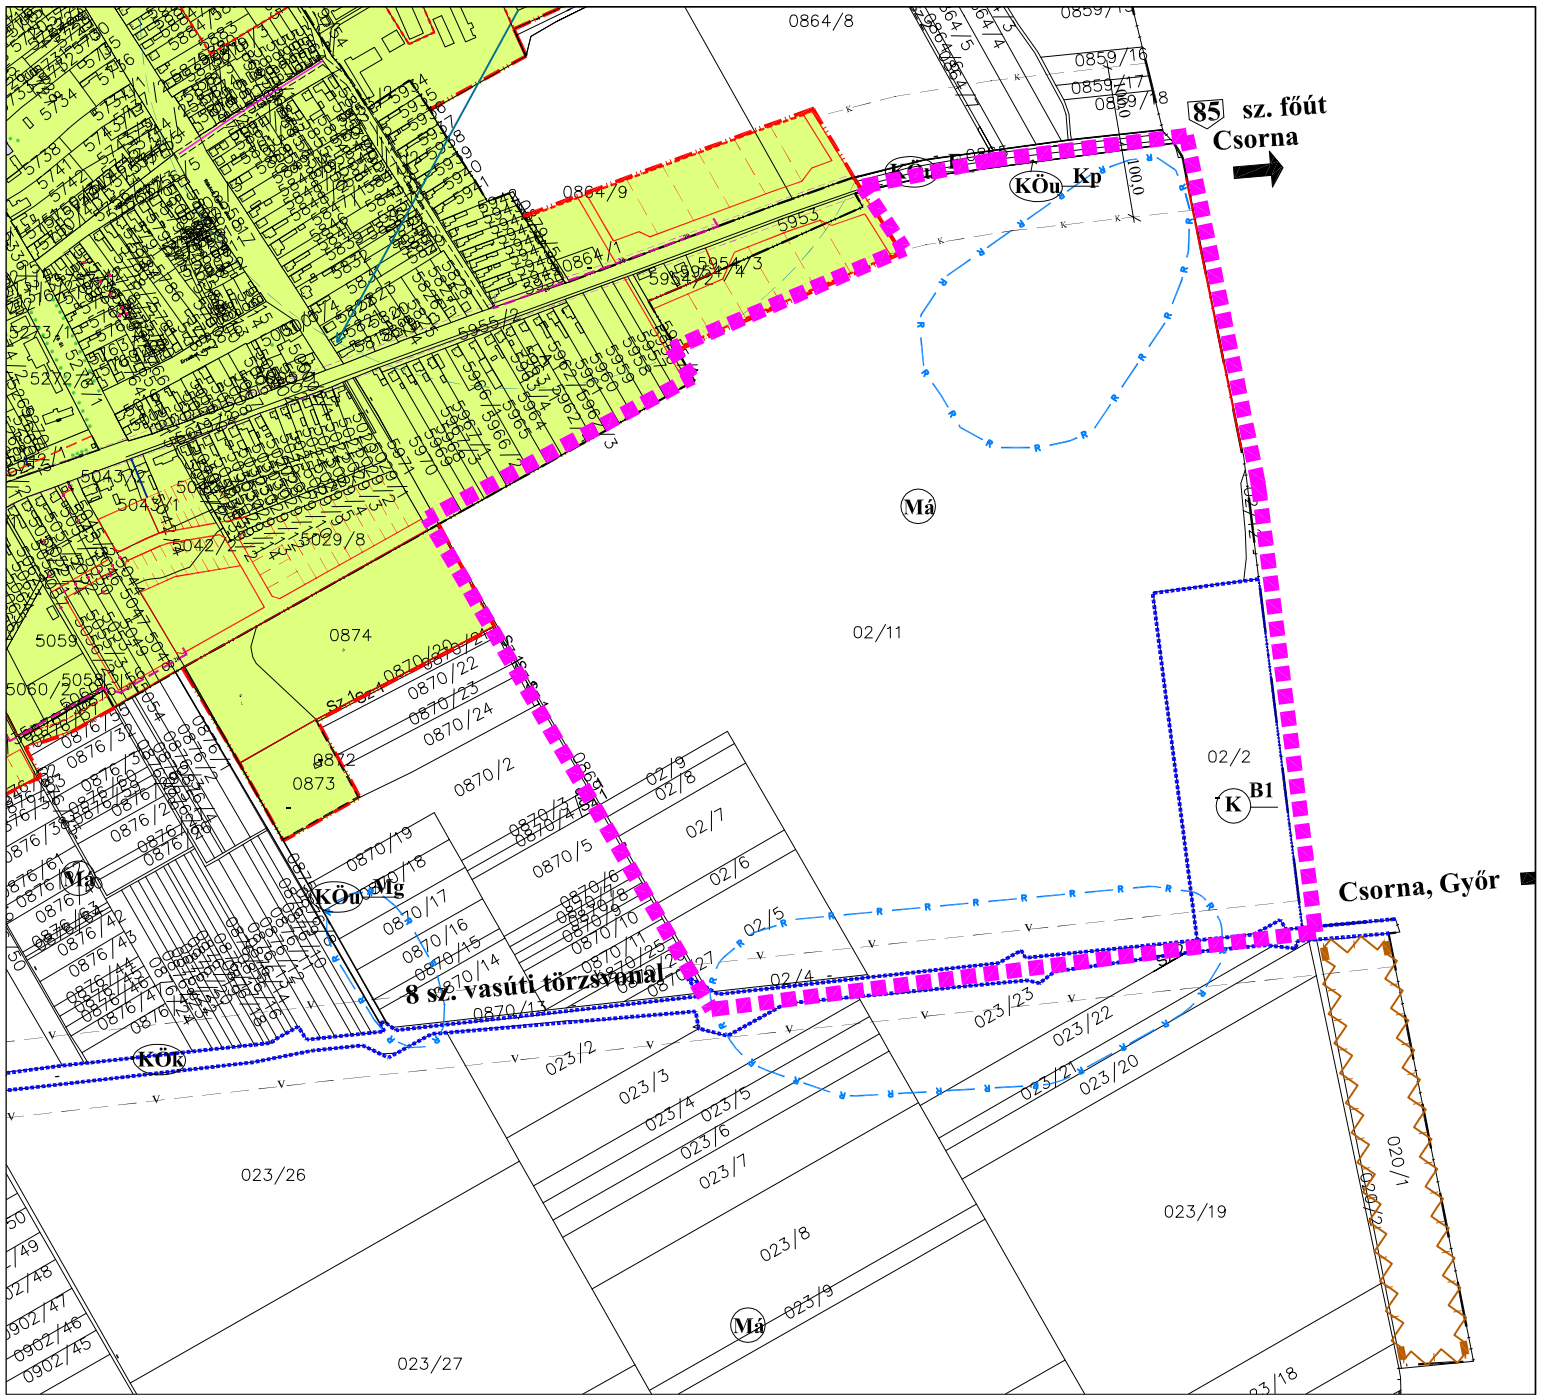


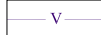

JELMAGYARÁZAT A MÓDOSÍTÁSSAL ÉRINTETT TERÜLETRE

-  módosítással érintett terület határa
-  övezeti határvonal
-  vasút védőtávolságának határvonala
-  beépítésre nem szánt különleges terület - bányaterület
-  mezőgazdasági terület - általános termelési célú övezet

FARÁD TELEPÜLÉSRENDEZÉSI TERV MÓDOSÍTÁS

M 1:10 000



Farád Község Önkormányzat Képviselő-testülete
11/2016.(VIII.25.) önkormányzati rendeletének 1. számú melléklete

REGIOPLAN		Környezet- és Településtervező KFT. 9022. Győr, Újkapu u. 13. Tel./Fax: 96/311-304, 529-751 e-mail:regioplan@regioplan.hu
Megrendelő neve: Farád Község Önkormányzata		Munkaszám: Rp. I.149-8
Munka neve:	Farád településrendezési terv módosítás	Méretarány: M 1:10 000
Munkarész neve:	Szabályozási terv	Rajzszám: SZ-J2/M
Rajz címe:	Szabályozási és övezeti terv II. (külsőterület)	Dokumentálás dátuma: 2016.09.
Feladók településtervező: Pekkeré Szabó Piroksa TTI-08-0073		Településrendezés társtervező:
Feladók közelműtervező: Réder Tibor TK-08-0133		Feladók táj- és kertépítés tervező: Pekkeré Szabó Piroksa TK-08-0073
Feladók közelműtervező: Ferenczi Huba TE-T-08-0253 TV-T-08-0253 TH-T-08-0253		

A tervezési alaptérkép az állami alapadatok felhasználásával készült