


034

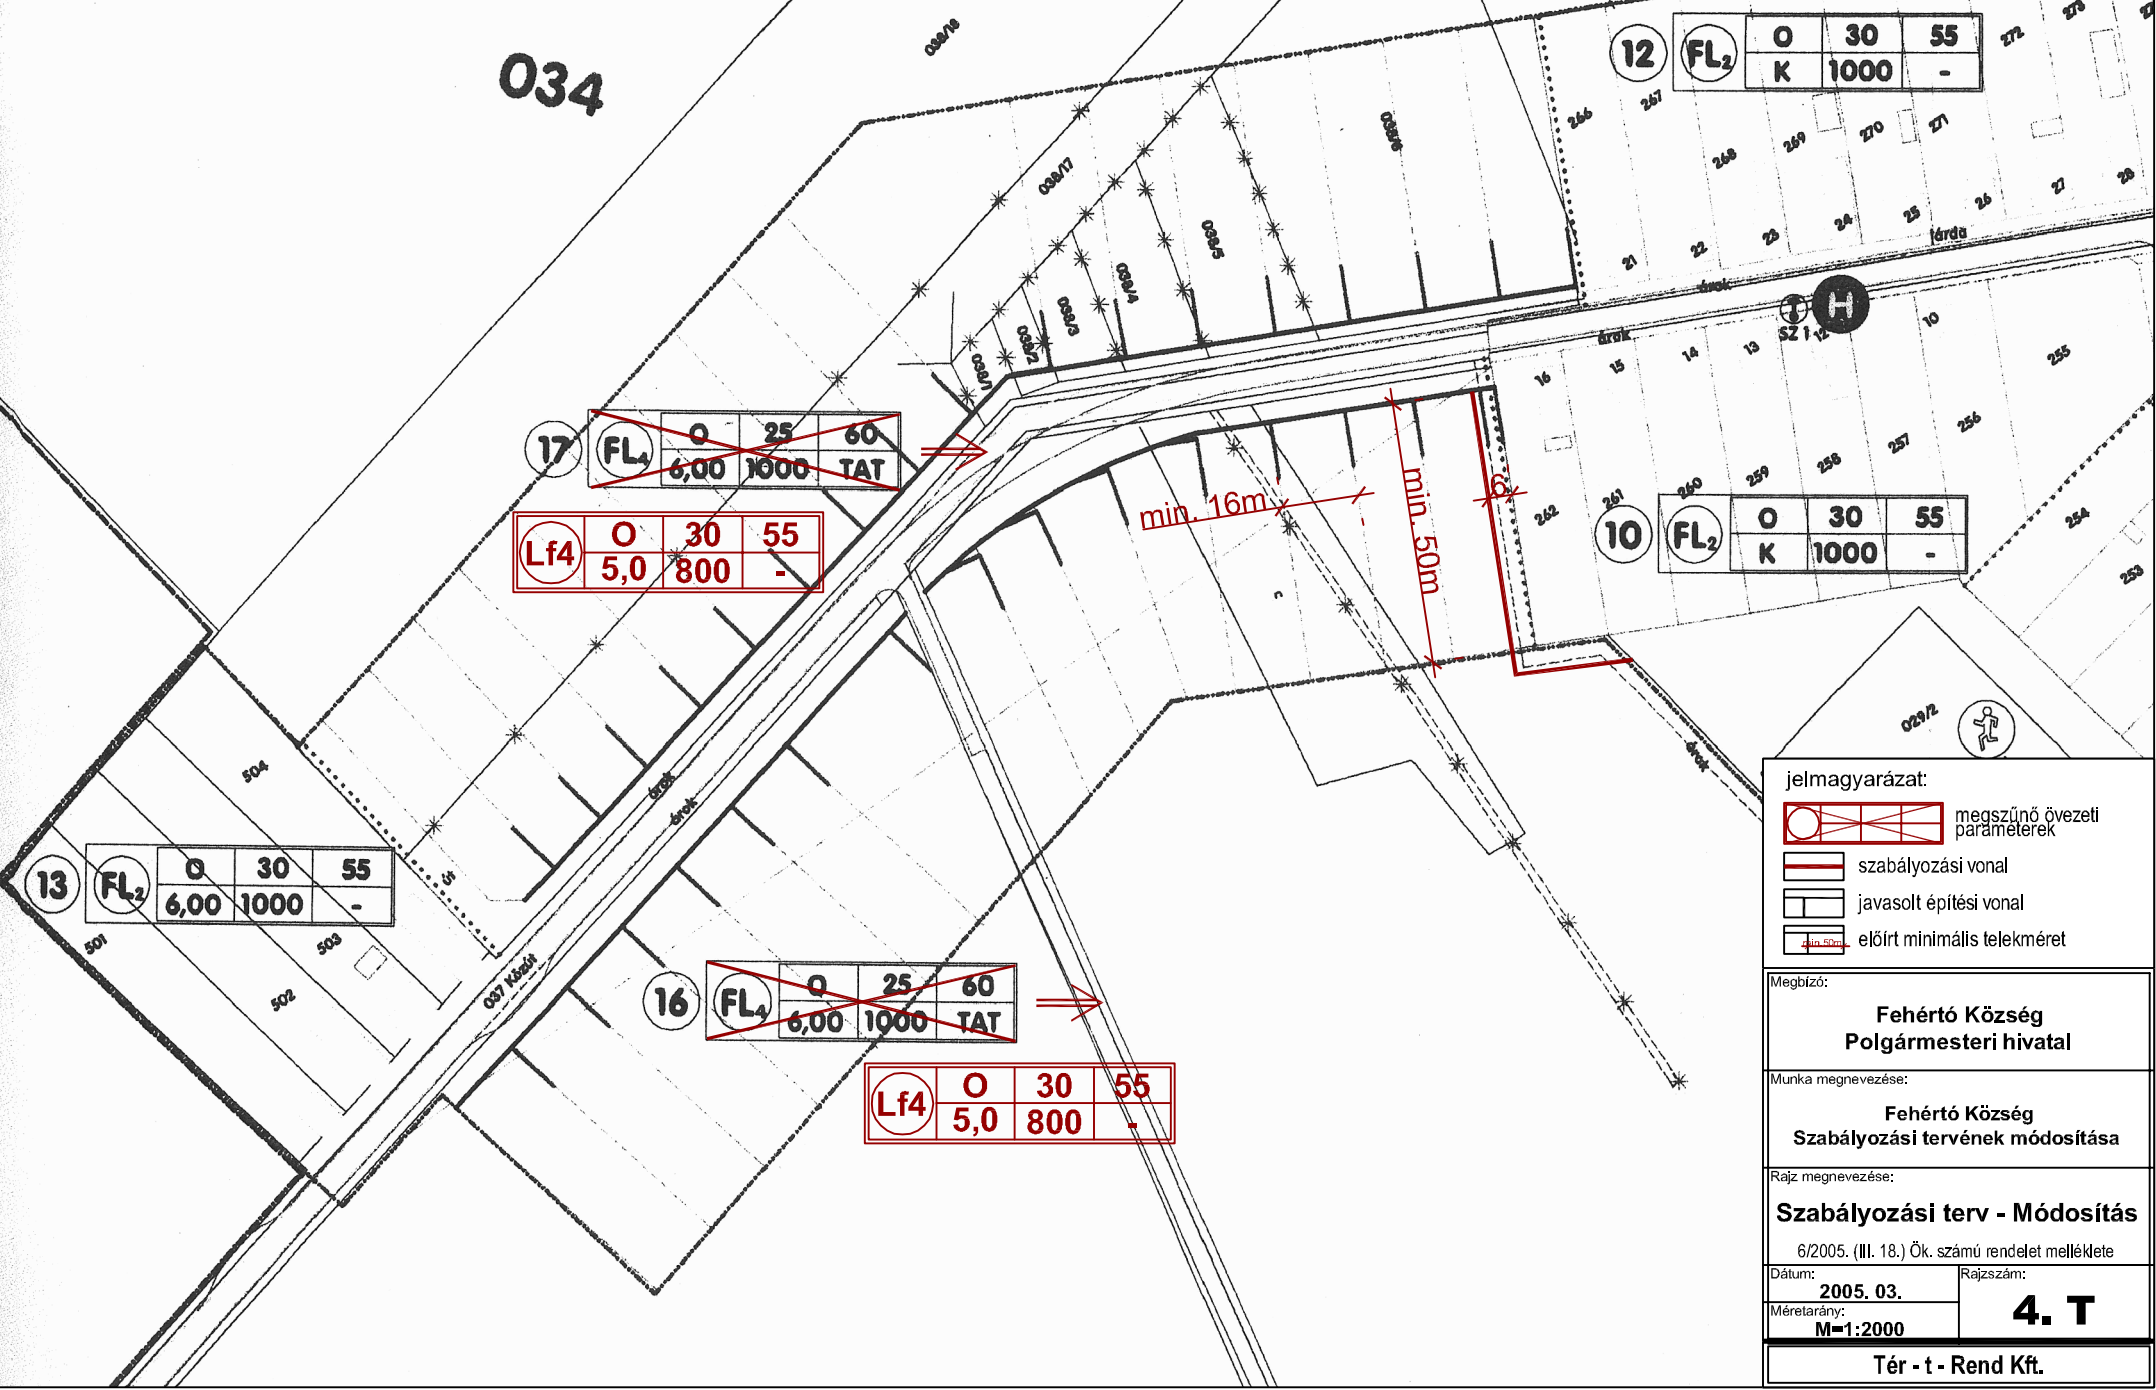

17

| | | | |
|---------------------------|-----------------|----------------|---------------|
| FL₂ | 0 | 25 | 60 |
| 6,00 | 1000 | TAT | |

Lf4

| | | |
|-----|-----|----|
| O | 30 | 55 |
| 5,0 | 800 | - |

12

| | | | |
|-----------------|---|------|----|
| FL ₂ | O | 30 | 55 |
| | K | 1000 | - |

10

| | | | |
|-----------------|---|------|----|
| FL ₂ | O | 30 | 55 |
| | K | 1000 | - |

13

| | | | |
|-----------------|------|----|----|
| FL ₂ | O | 30 | 55 |
| 6,00 | 1000 | - | |

16

| | | | |
|---------------------------|-----------------|----------------|---------------|
| FL₄ | 0 | 25 | 60 |
| 6,00 | 1000 | TAT | |

Lf4

| | | |
|-----|-----|----|
| O | 30 | 55 |
| 5,0 | 800 | - |

jelmagyarázat:

- megszűnő övezeti paraméterek
- szabályozási vonal
- javasolt építési vonal
- előírt minimális telekméret

Megbízó:
**Fehértó Község
Polgármesteri hivatal**

Munka megnevezése:
**Fehértó Község
Szabályozási tervének módosítása**

Rajz megnevezése:
Szabályozási terv - Módosítás

6/2005. (III. 18.) Ök. számú rendelet melléklete

Dátum: **2005. 03.** Rajzszám:
4. T

Méretarány:
M=1:2000

Tér - t - Rend Kft.