


Jelmagyarázat

— · — · — ·	Közigazgatási határ	(K)	Különleges terület
— · · · — · · ·	Belterület határa, meglévő, megmaradó	(E) (K)	Különleges terület egyéb
— · · · — · · ·	Belterület határa, új	(VT) (E)	Vízgazdálkodási terület egyéb
— · · · — · · ·	Belterület határa, megszűnő	(M1)	Mezőgazdasági terület nagyüzemi
— · · · — · · ·	Nemzeti Park határa	(M2)	Mezőgazdasági terület felaprózott
— · · · — · · ·	Természetvédelmi terület határa	(MT)	Mezőgazdasági terület természetvédelmi területen
— · · · — · · ·	Fokozottan védett terület határa	(MK)	Mezőgazdasági terület kertgazdálkodás
— · · · — · · ·	Régészeti terület határa	(EG) (E)	Erdőterület gazdasági céllal
— · · · — · · ·	Műemléki jelentőségű terület határa	(EK) (E)	Erdőterület üdülés-köziéleti céllal
— · · · — · · ·		(EV) (E)	Erdőterület védelmi céllal

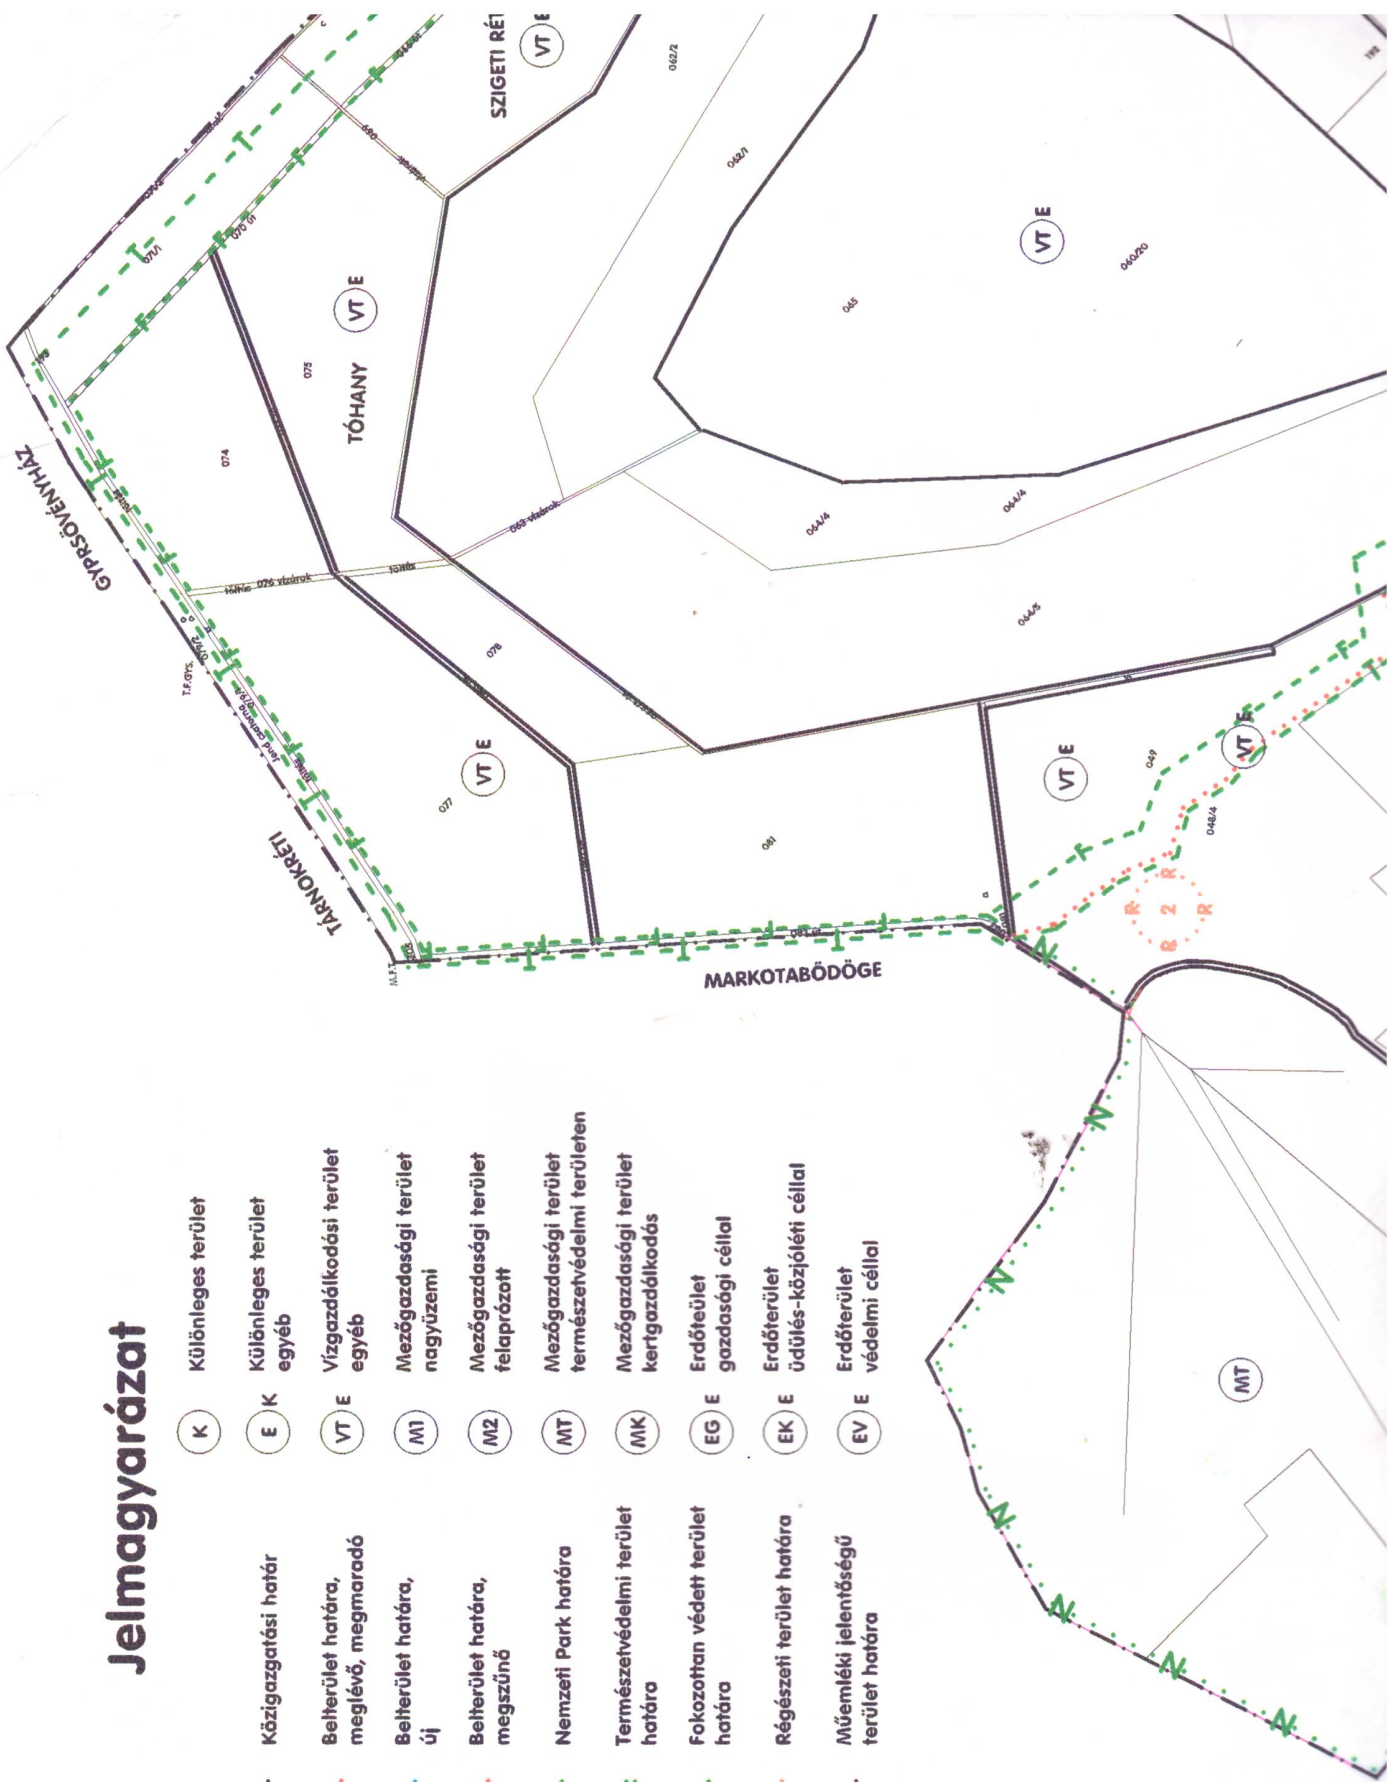



Létesítmény

Megbízó:



Építész

Rajz megnevezése





Létesítmény:

Fehértó község településrendezési terve

Tervfajta:

Rendezési

Megbízó:

Fehértó község Polgármesteri Hivatal

Lépték:

M 1:10000

sop-plan
TERVEZŐ EGYÉNI CÉG
 H-9400 SOPRON, Táncsics M. u. 44.
 Tel./fax: +36 99 317-499
 E-mail: sop-plan@syneco.hu

Környezetalkatás
 Zöldterület: Hámori Gábor

Közlekedés: Somfai András

Vízellátás: Kazó Pál

Villamos energia
 Távfűtés: Jáhn András

Gázellátás: Korda Tibor

Dátum:

1999. december

Rajzterület:

Építésztervező:

Sas Gyula

építész településtervező
 E 2 06 82 KN E-237

Rajz megnevezése:

Szabályozási terv külterület

B.2.2.T.

