




1. sz. függelék

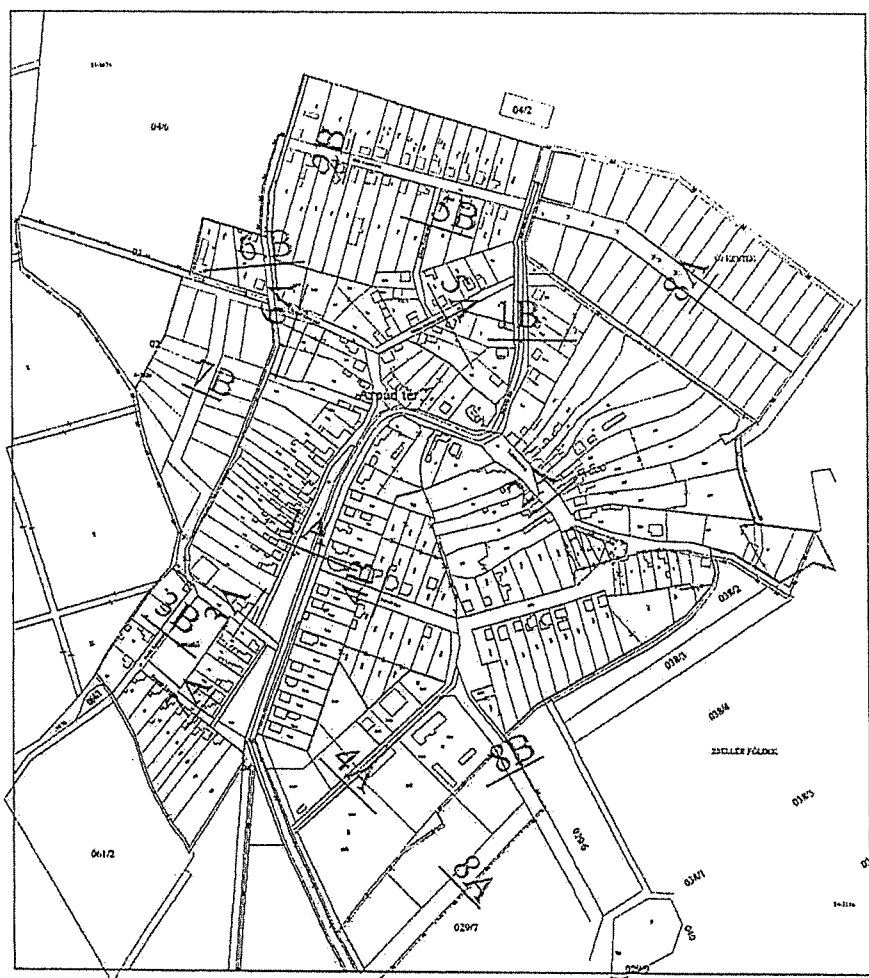



Feketeerdő község Képviselő Testülete által a
2/2003.(IV.15.) ÖK.sz. rendelettel jóváhagyott terv

FEKETEERDŐ TELEPÜLÉSRENDEZÉSI TERV

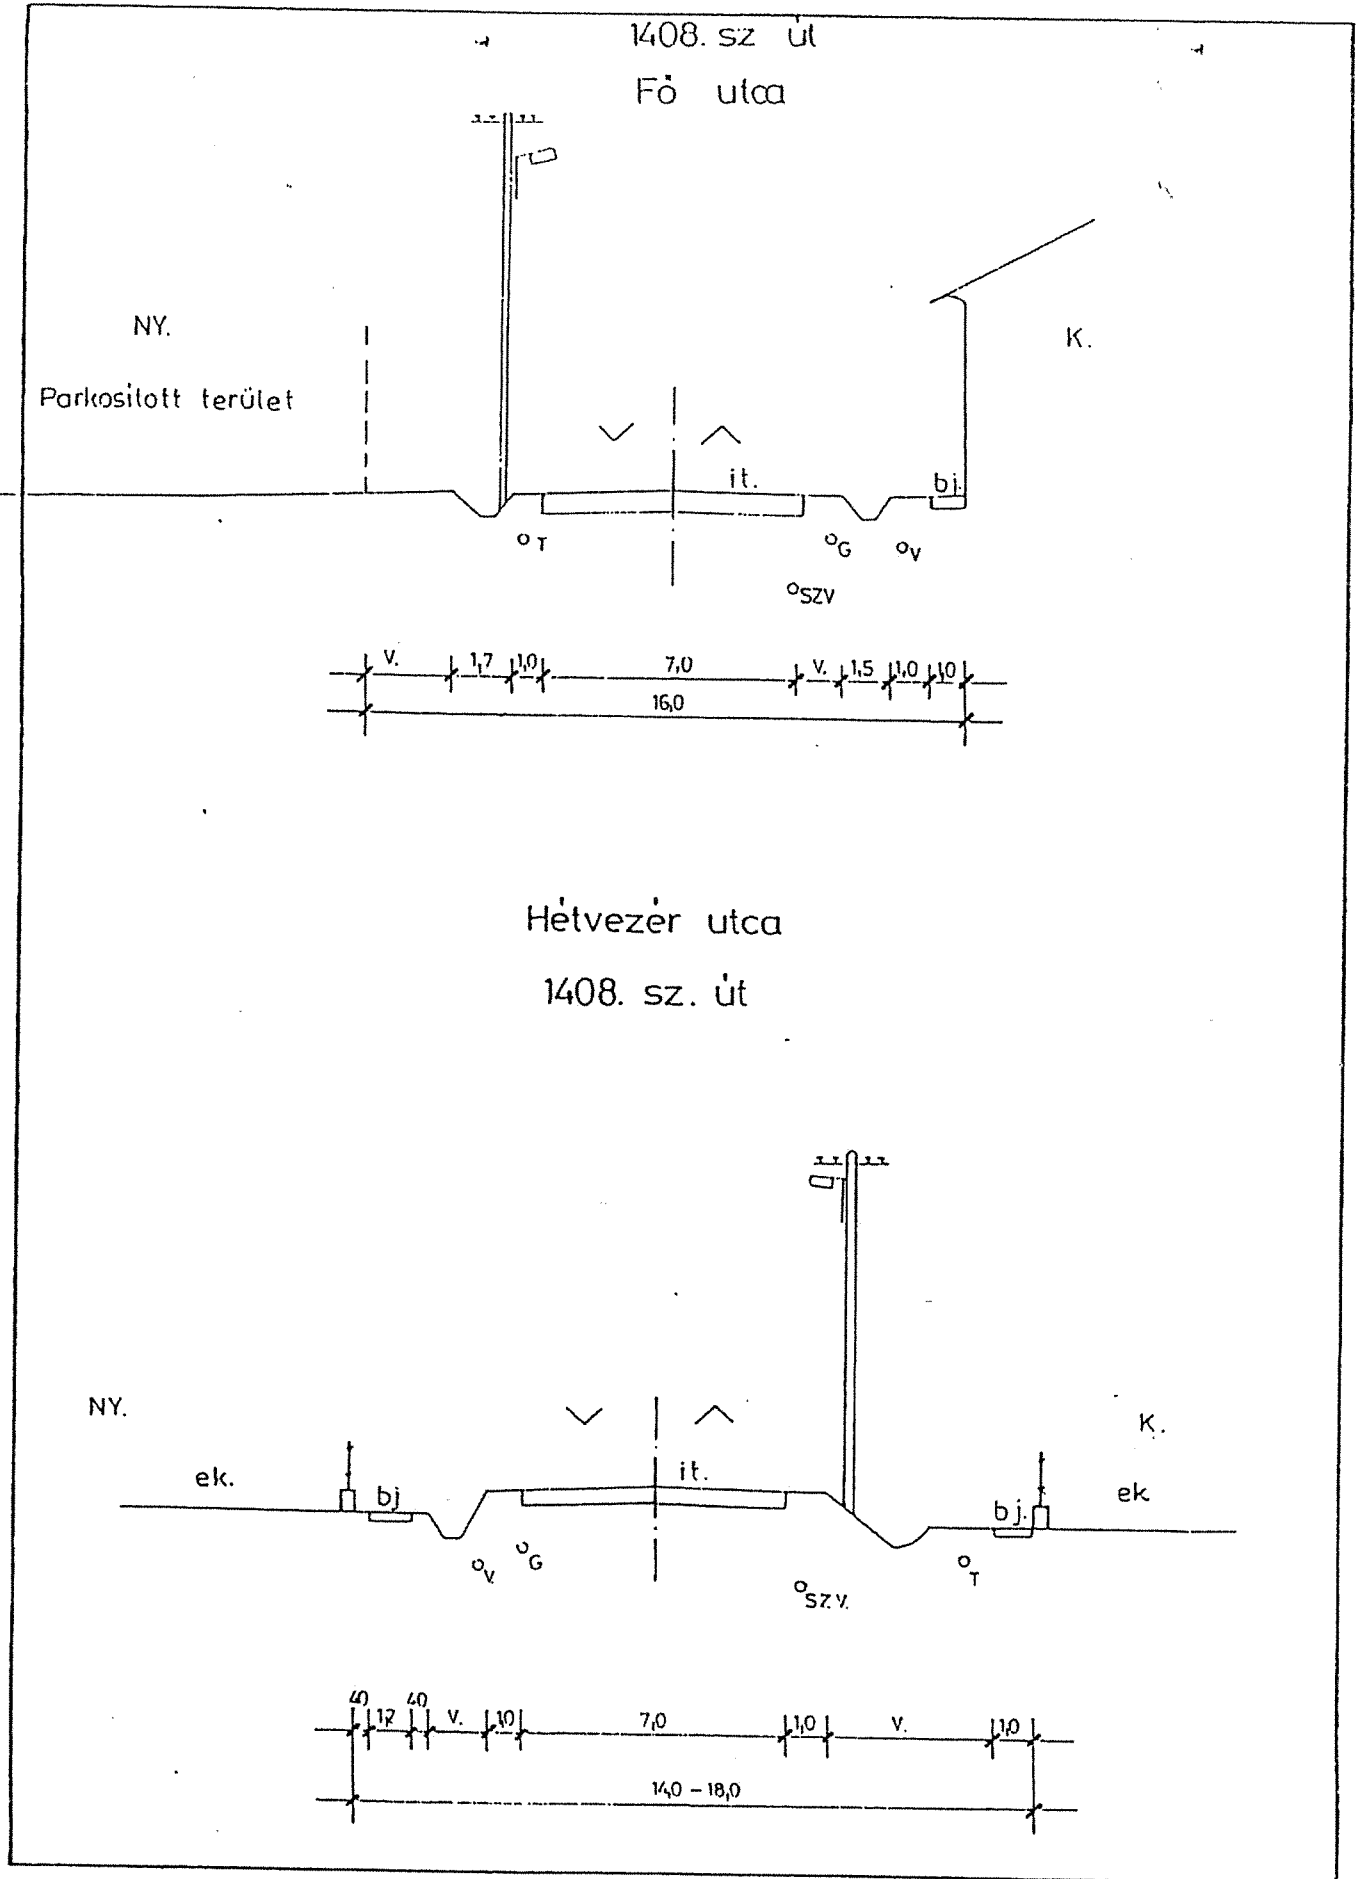


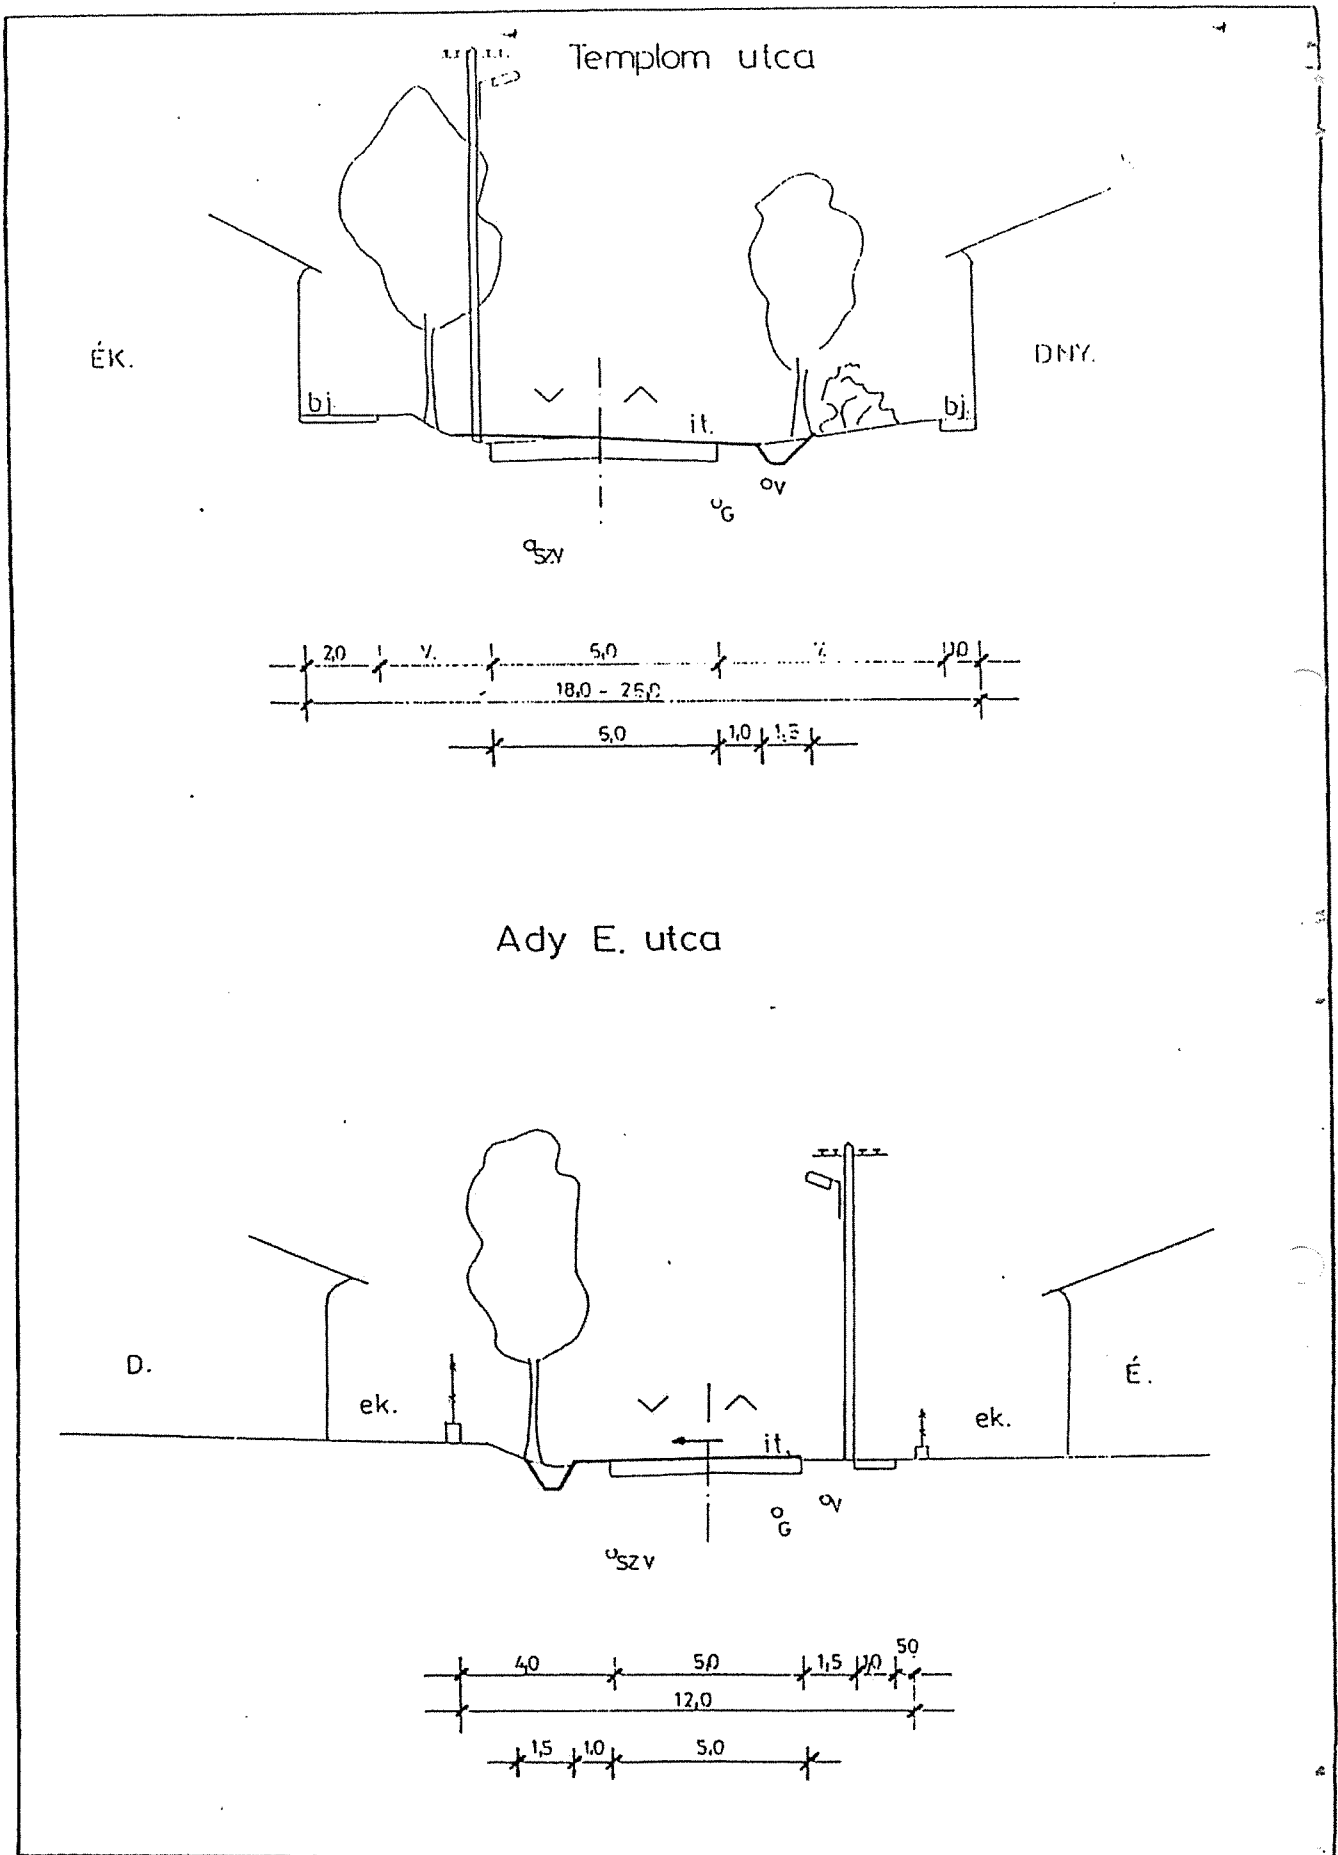

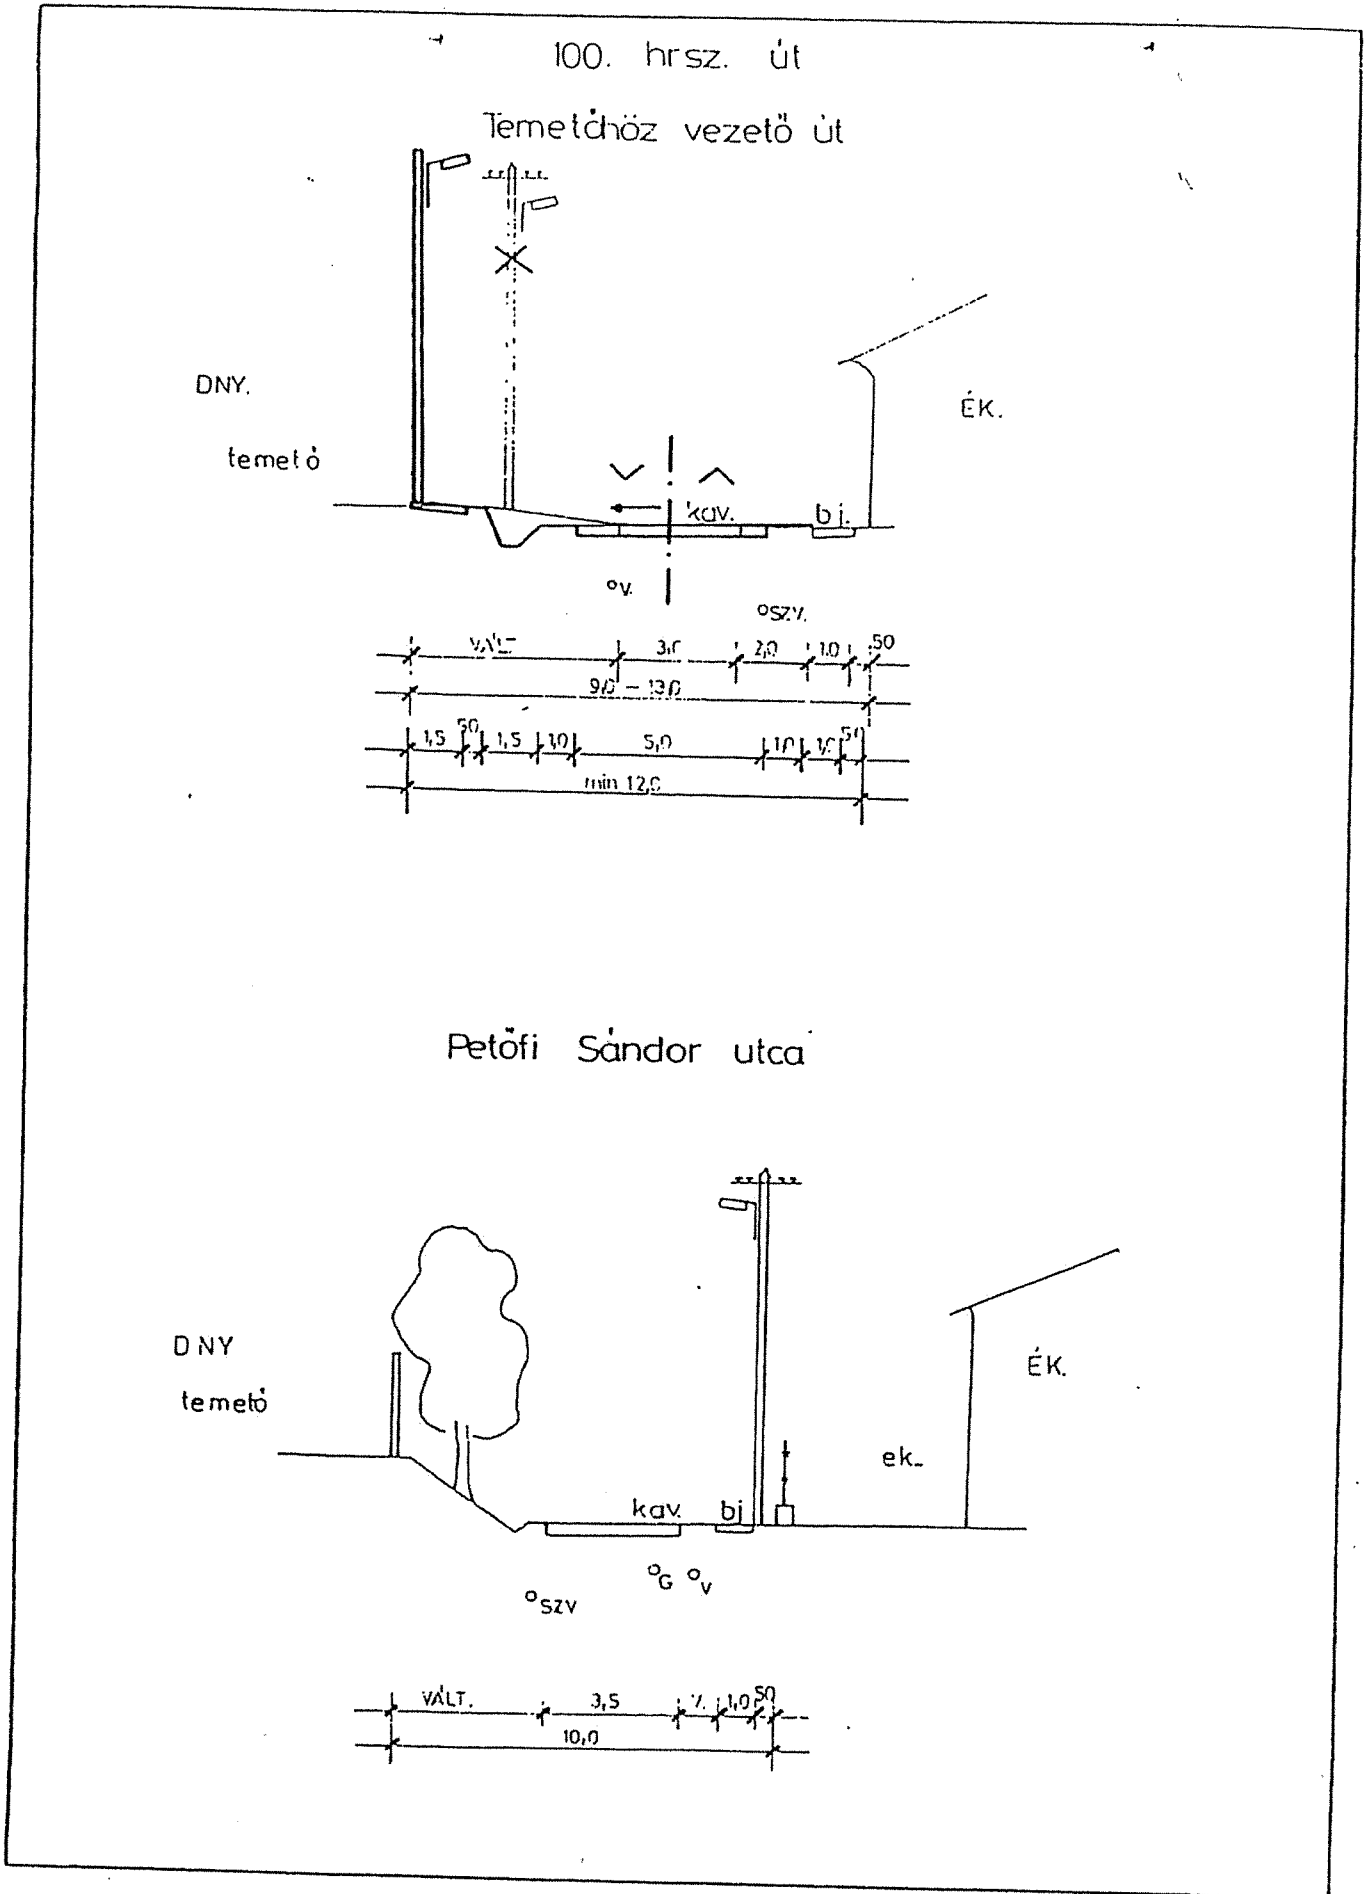

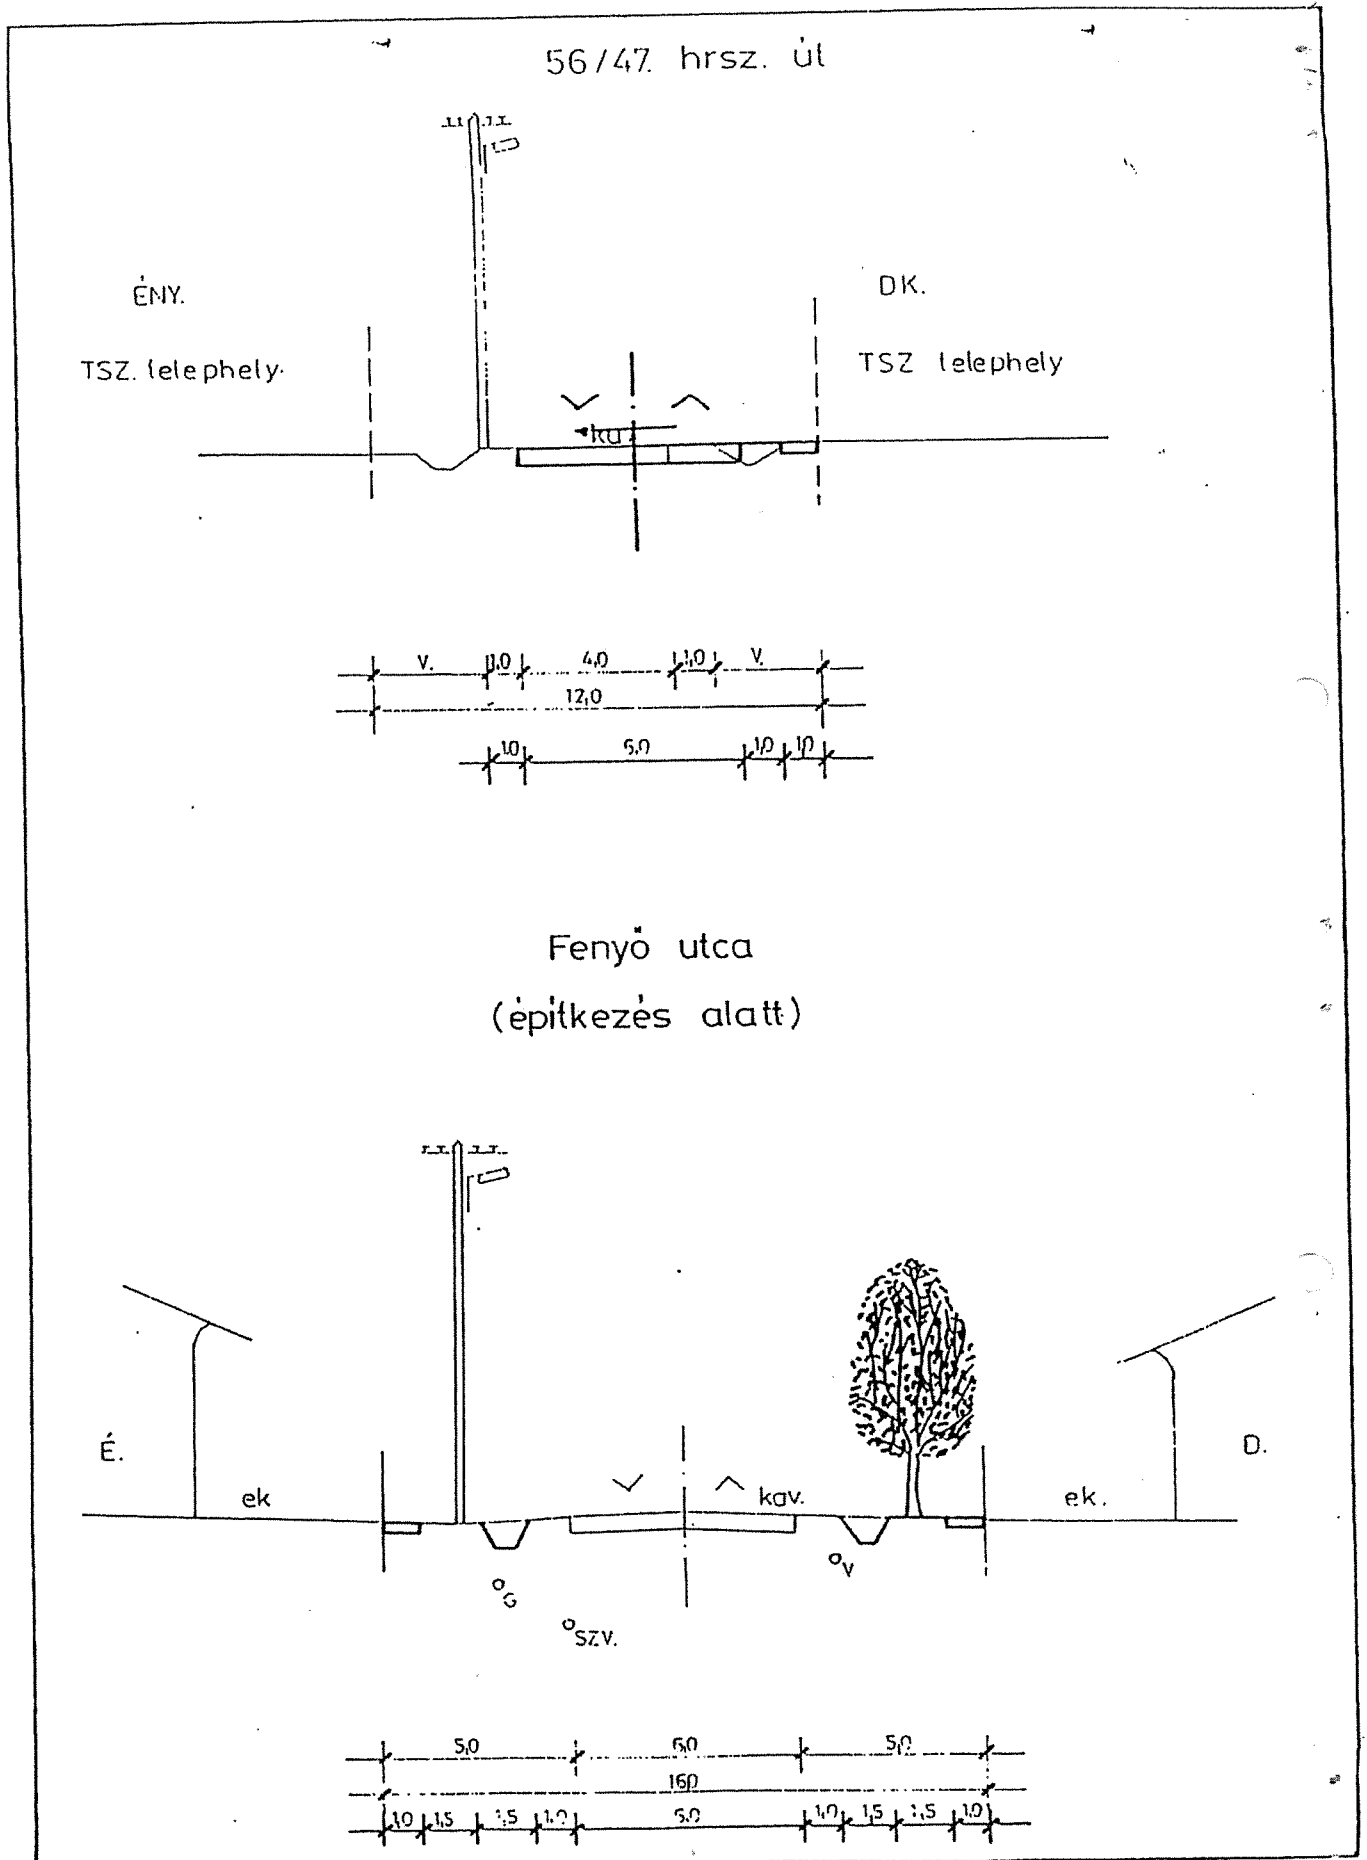


Dózsa Gy. utca
 József A. u. - Hétvezer u.
 között

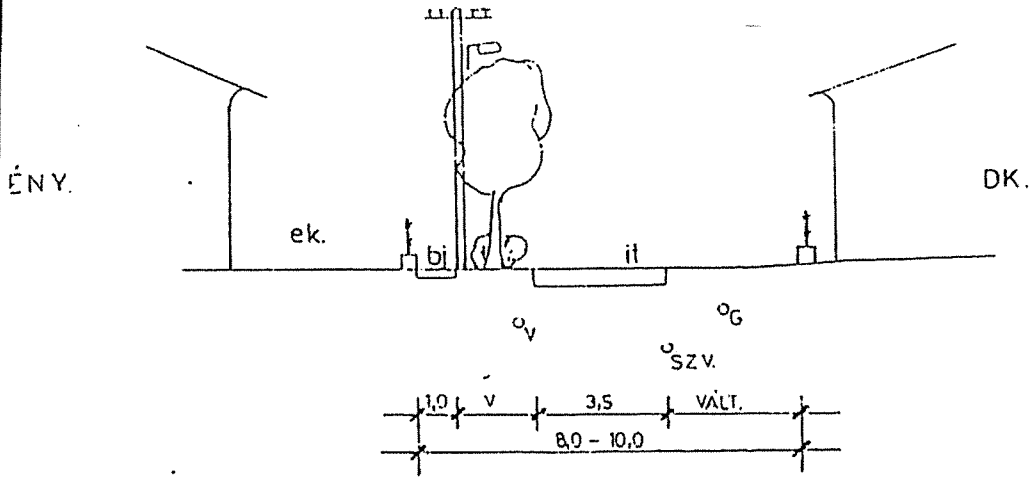


Dózsa György utca
 Ady E. u. - Dózsa Gy. u. között


M = 1 : 100

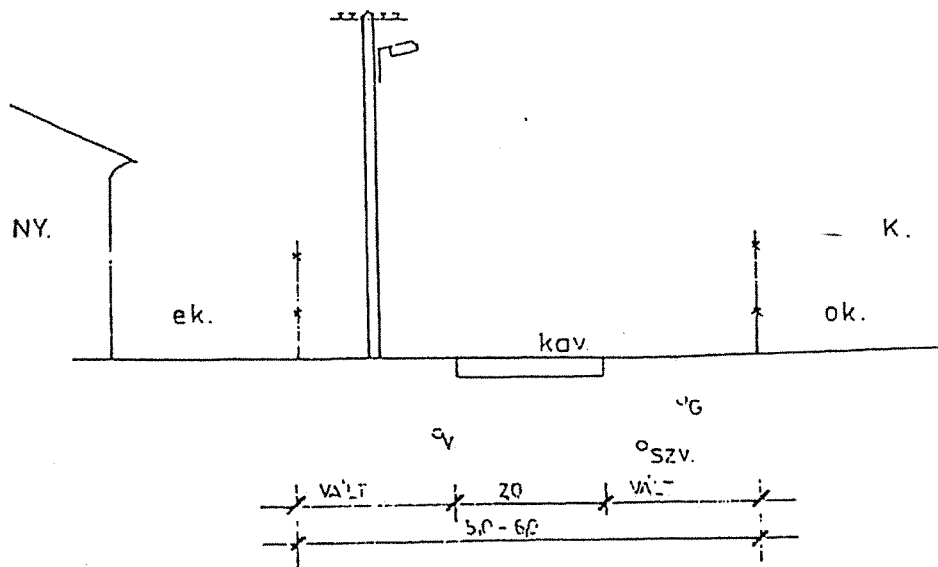



József A. utca
K-NY-i ága

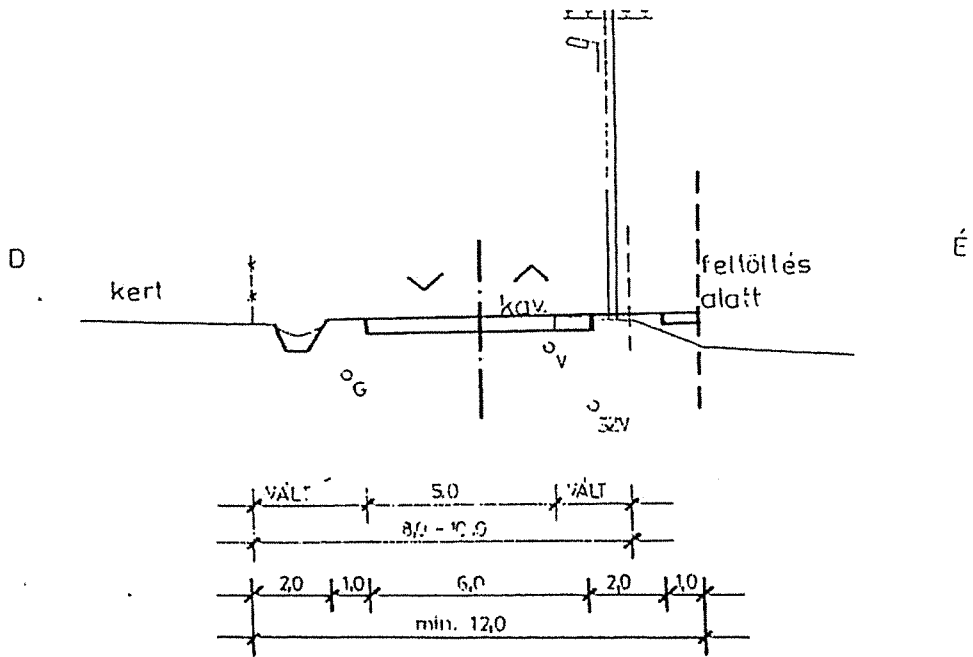


József Attila utca
É-D-i ága

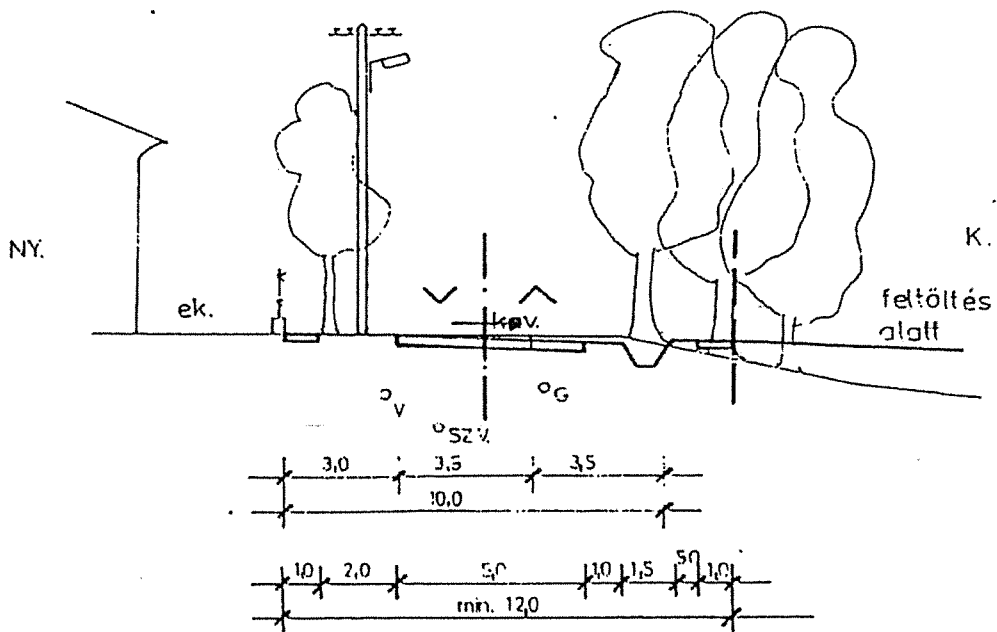


"Kossuth Lajos utca

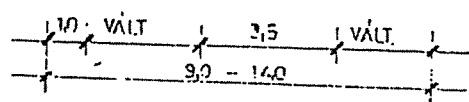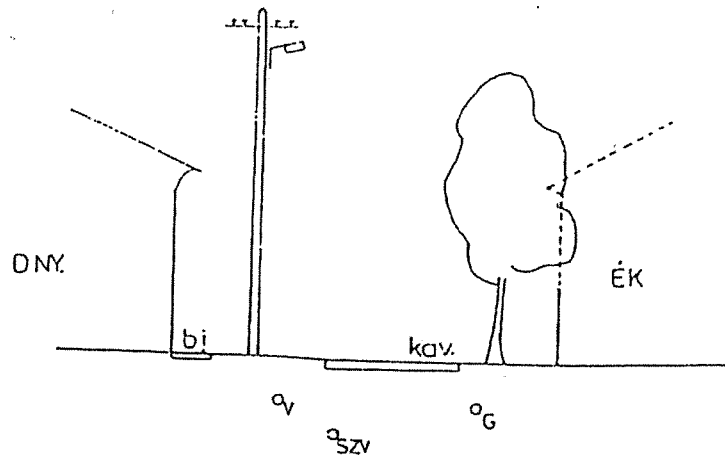

TERVEZETT K1, K9 JELŰ LAKÓÚT

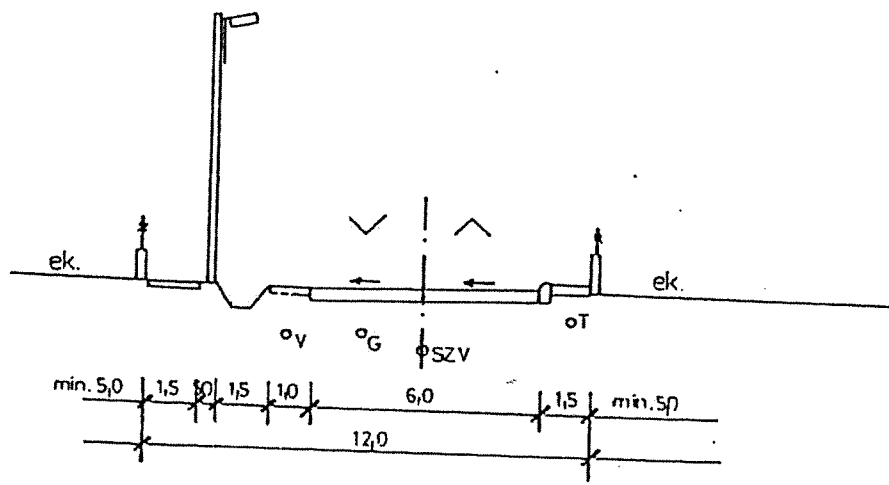

TERVEZETT K2, K3 JELŰ LAKÓÚT

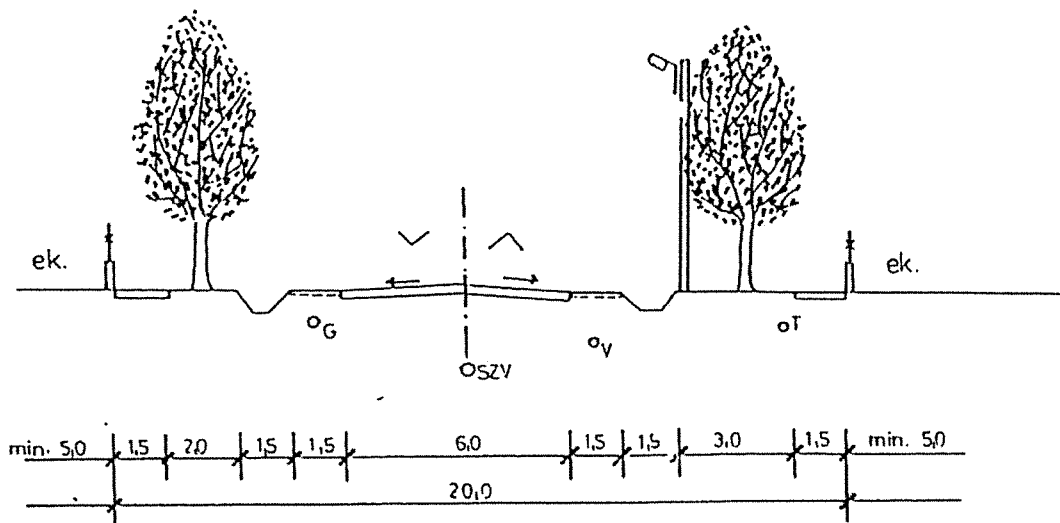

TERVEZETT K1, K5 JELŰ LAKÓÚT

