
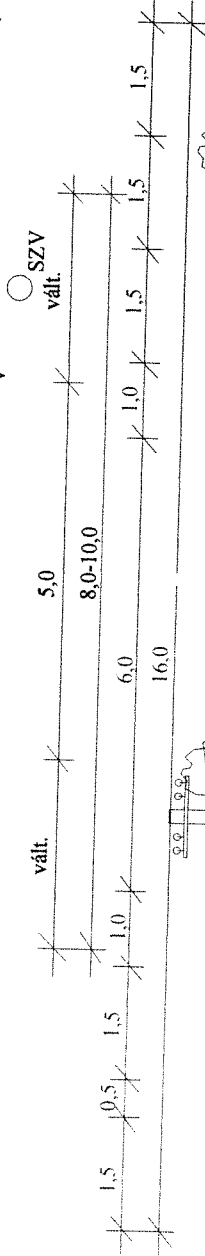




1. sz. függelék

Út mintakeresztmetszelvények


József A. utca  
K-NY-i ága

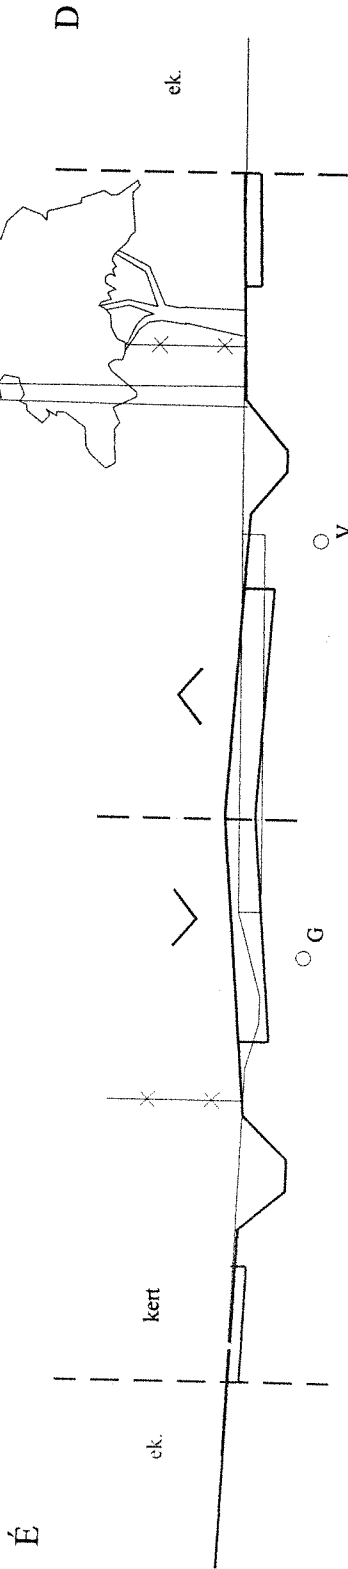


József A. utca  
É-D-i ága

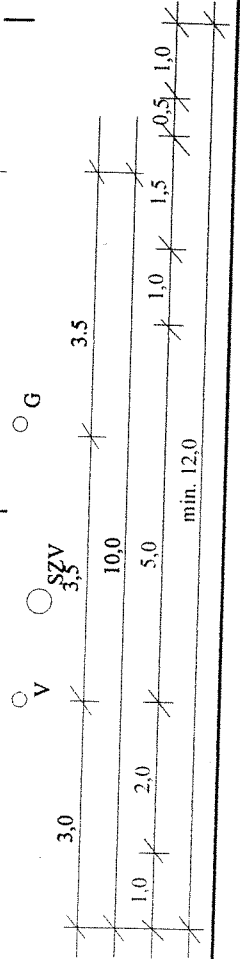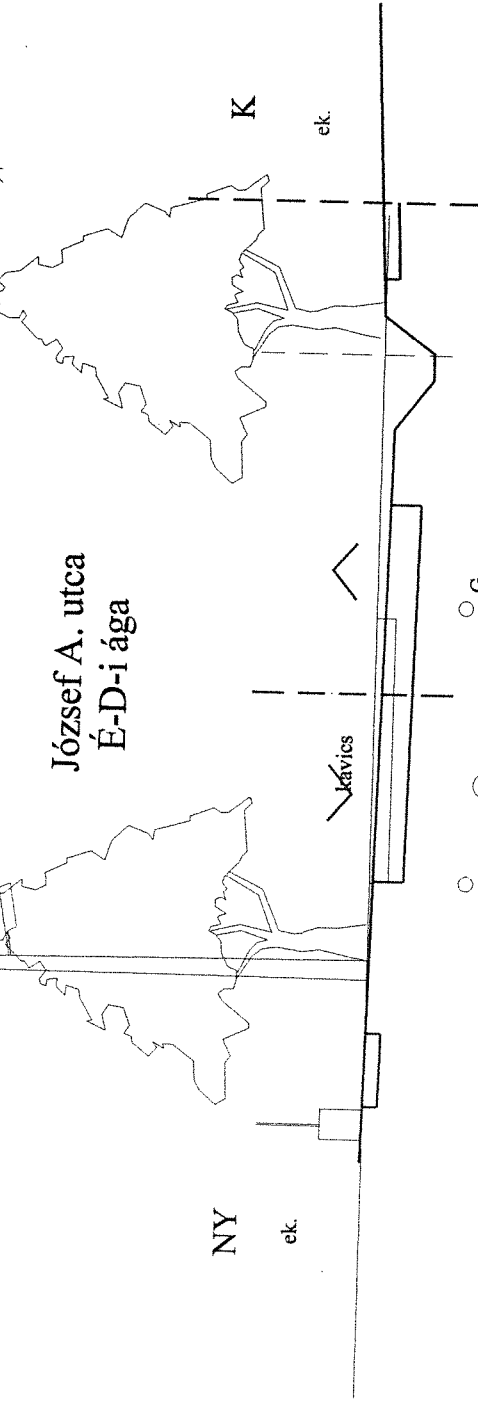


### Tervezett 20,0 m széles gyűjtőút

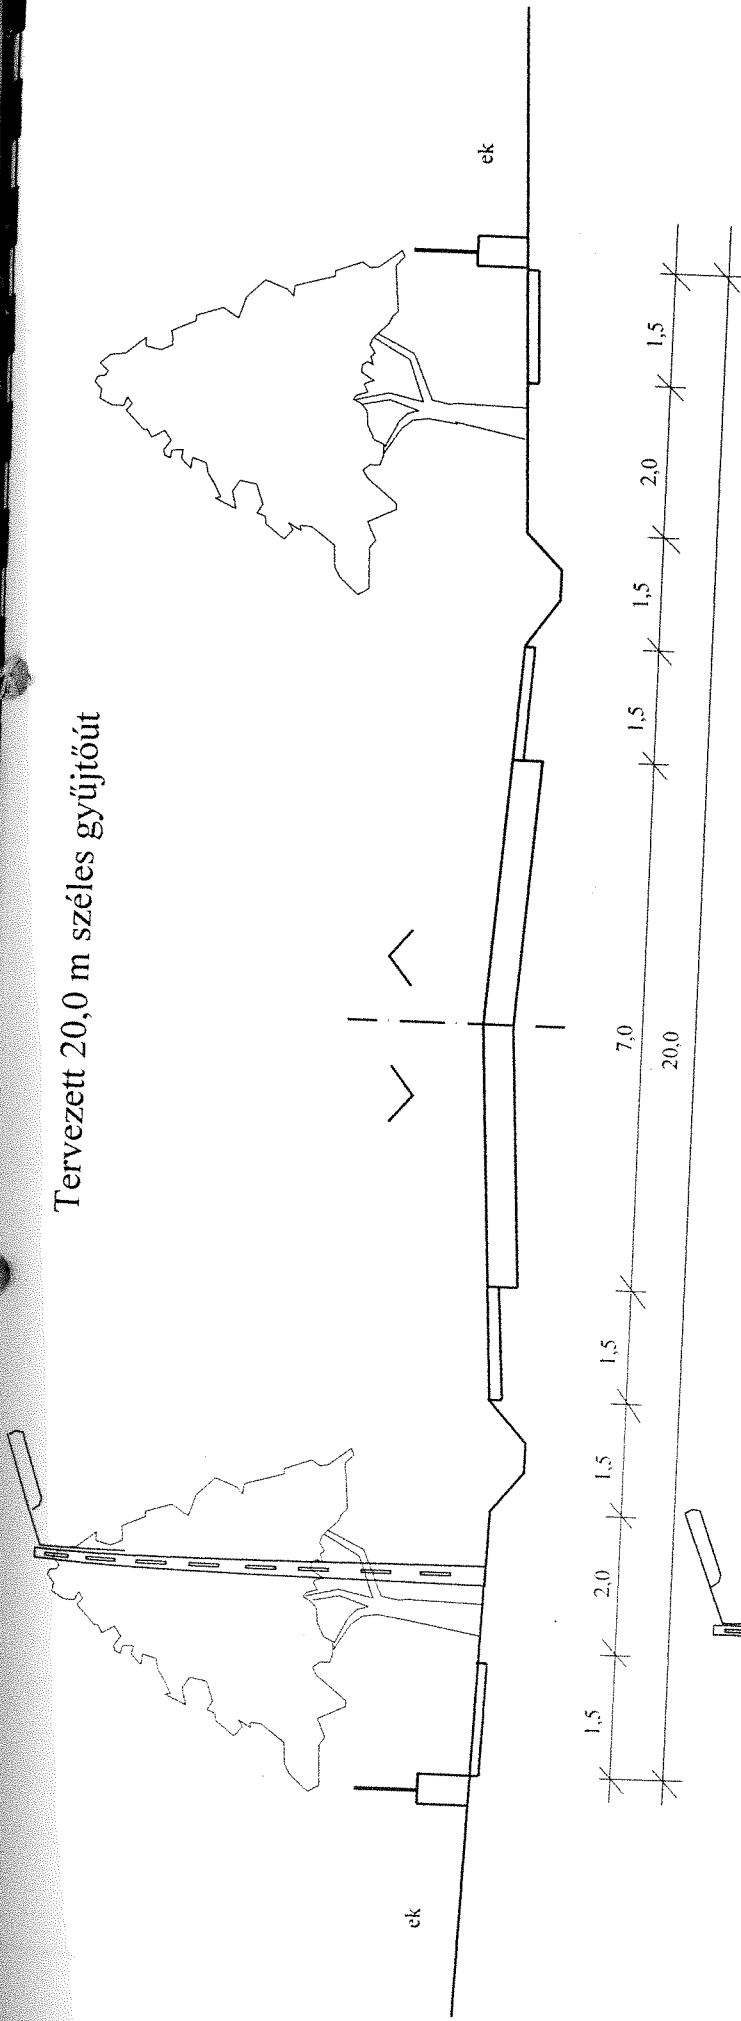


### Tervezett 16,0 m széles gyűjtőút

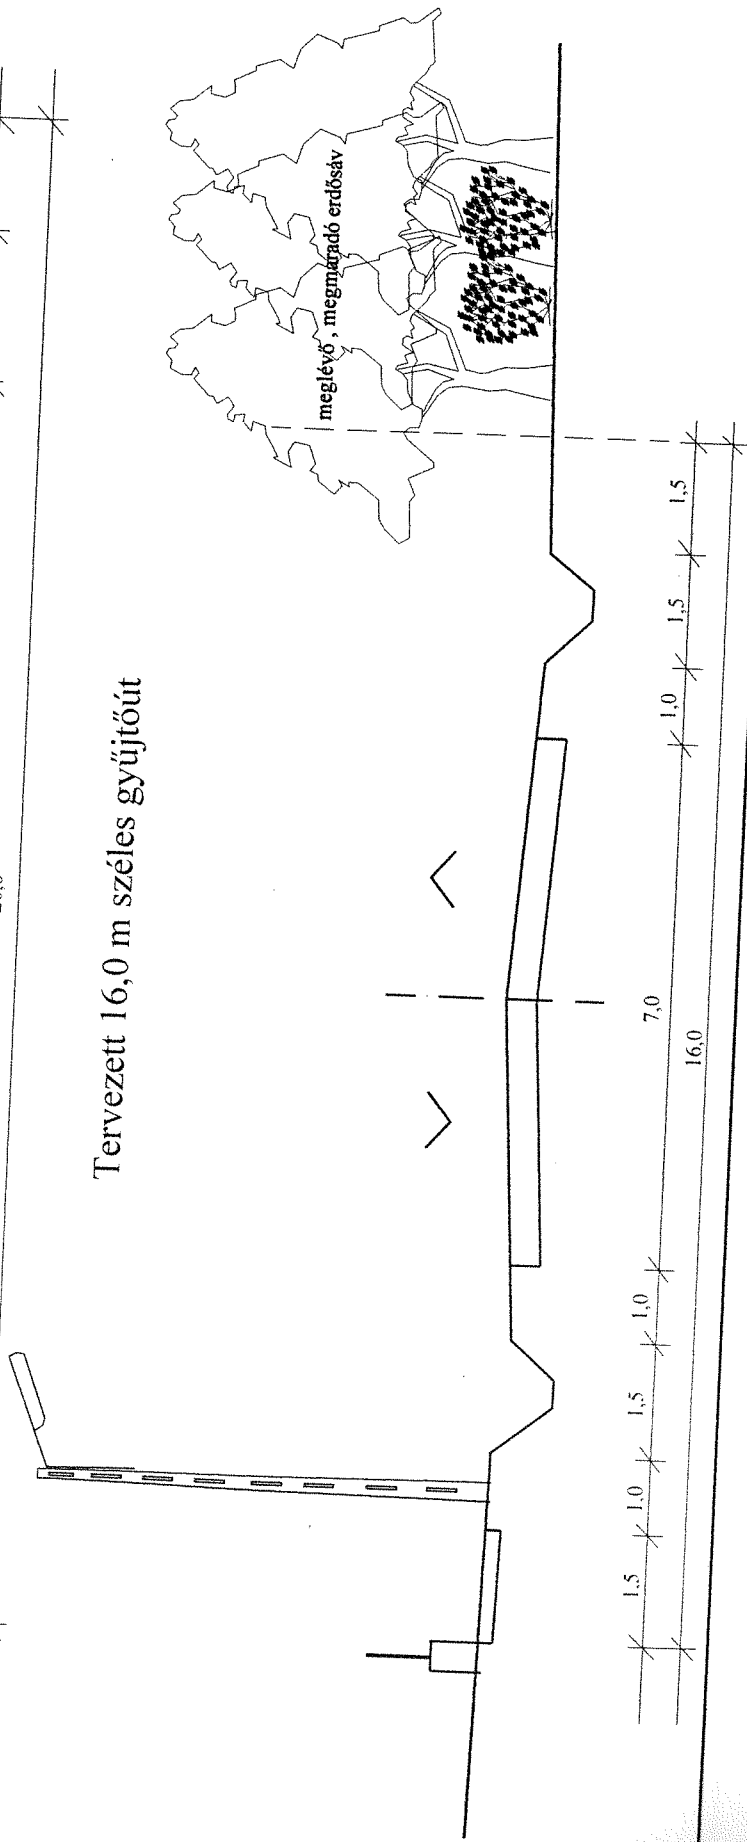

### Tervezett 12,0 m-es kiszolgáló út

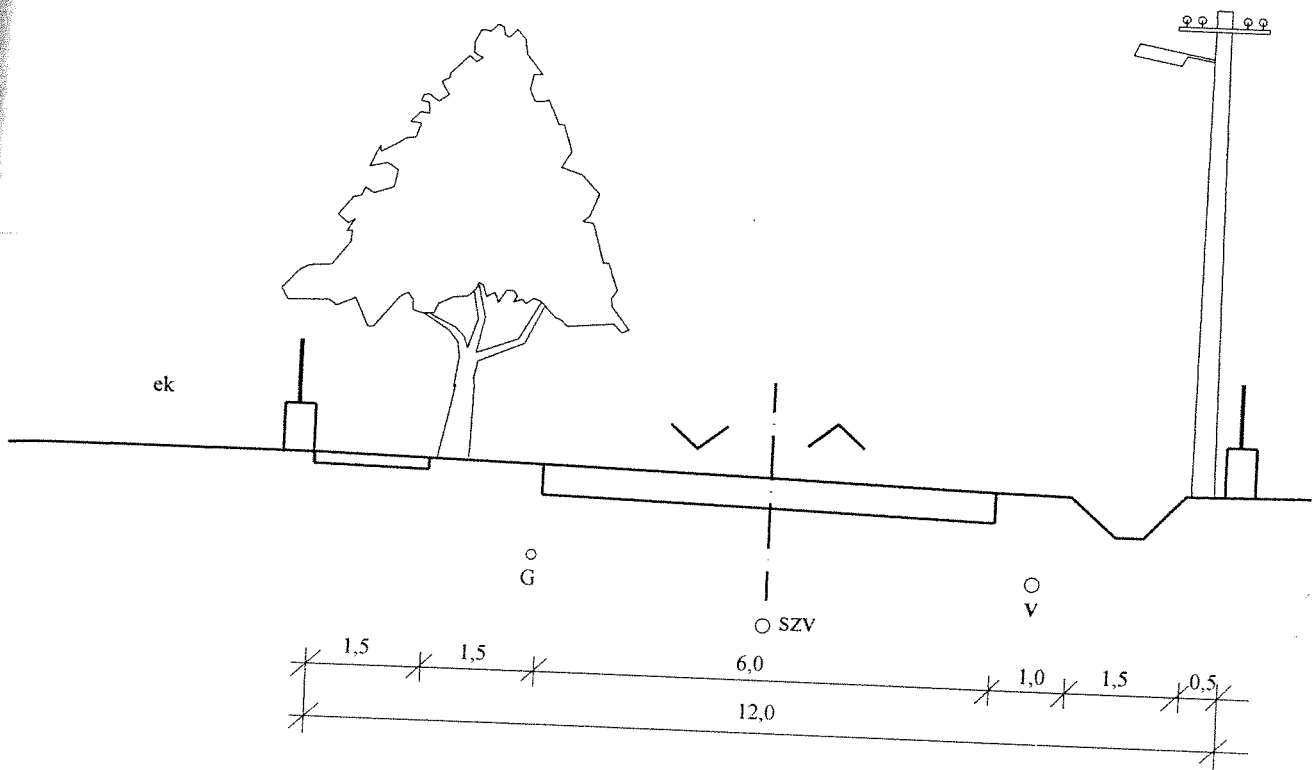

### 6,0 m széles gyalogos és kerékpárút

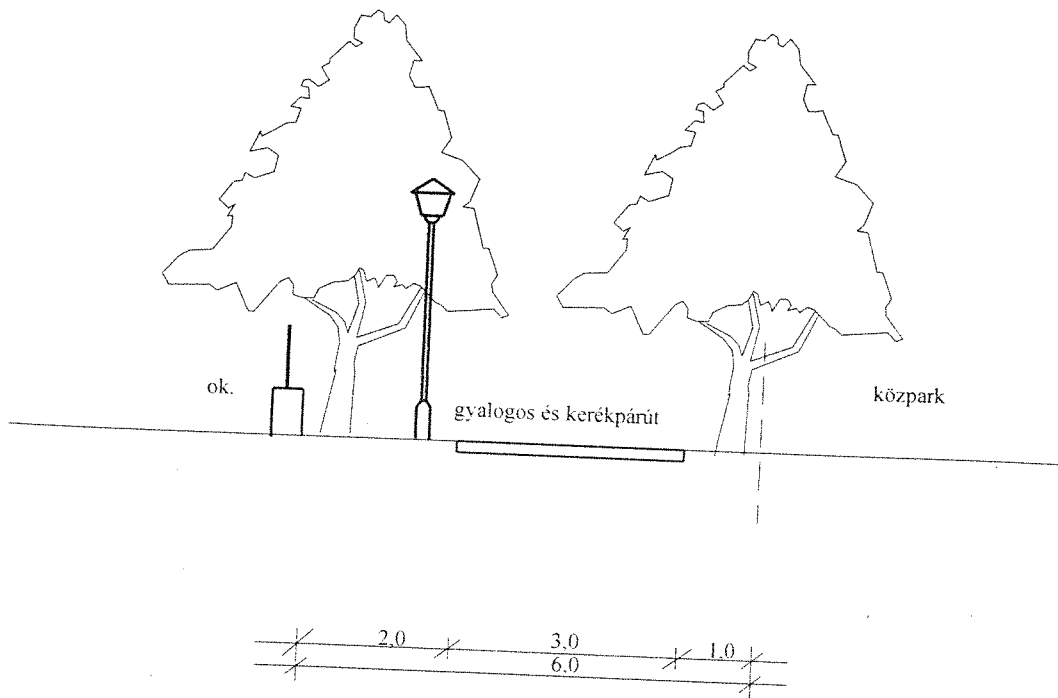

Tervezett 16,0 m-es kiszolgáló út

