

FEKETEERDŐ
Településrendezési terv
M 1:4000




JELMAGYARÁZAT
hatályos módosítás
településrendezési terv

- módosítással érintett terület
- Határvonalak**
- közigazgatási terület-határ
- beépített (belterület) terület határa
- beépítéses rész terület határa
- módosított belterület
- beépítéses rész terület határa
- szabályozási vonal
- eltérő területfelhasználási módok határvonalai
- övezeti határ
- irányadó telekhatár
- építési hely határa
- előkert építési hely határa
- építési vonal
- védőtávolság határvonalai
- villamos gerinchálózat
- kiváltandó 20 kV-os villamos gerincezeték
- nagy-középnomású gázvezeték
- Jelek**
- Építési övezet jele**
- területfelhasználási elem
- beépítés mód
- legnagyobb építménymagasság (m)
- legkisebb építési telekszélesség (m)
- megengedett legnagyobb beépíthetőség (%)
- legkisebb építési telekmélység (m)
- legkisebb zöldfelület (%)
- legkisebb építési telekterület (m²)
- kizárólagos használat

Területfelhasználás

- falusias lakóterület
- településközpont vegyes terület
- üdülőházas üdülőterület
- hétvégi házas üdülőterület
- közlekedési terület országos mellékút
- közlekedési terület gyűjtőút
- közlekedési terület gyalogút
- közlekedési terület lakóút
- különleges terület
- szabadidőpark
- sportpálya
- temető
- zöldterület
- közműterület
- Egyéb jel**
- telken belüli kötelező fásítás

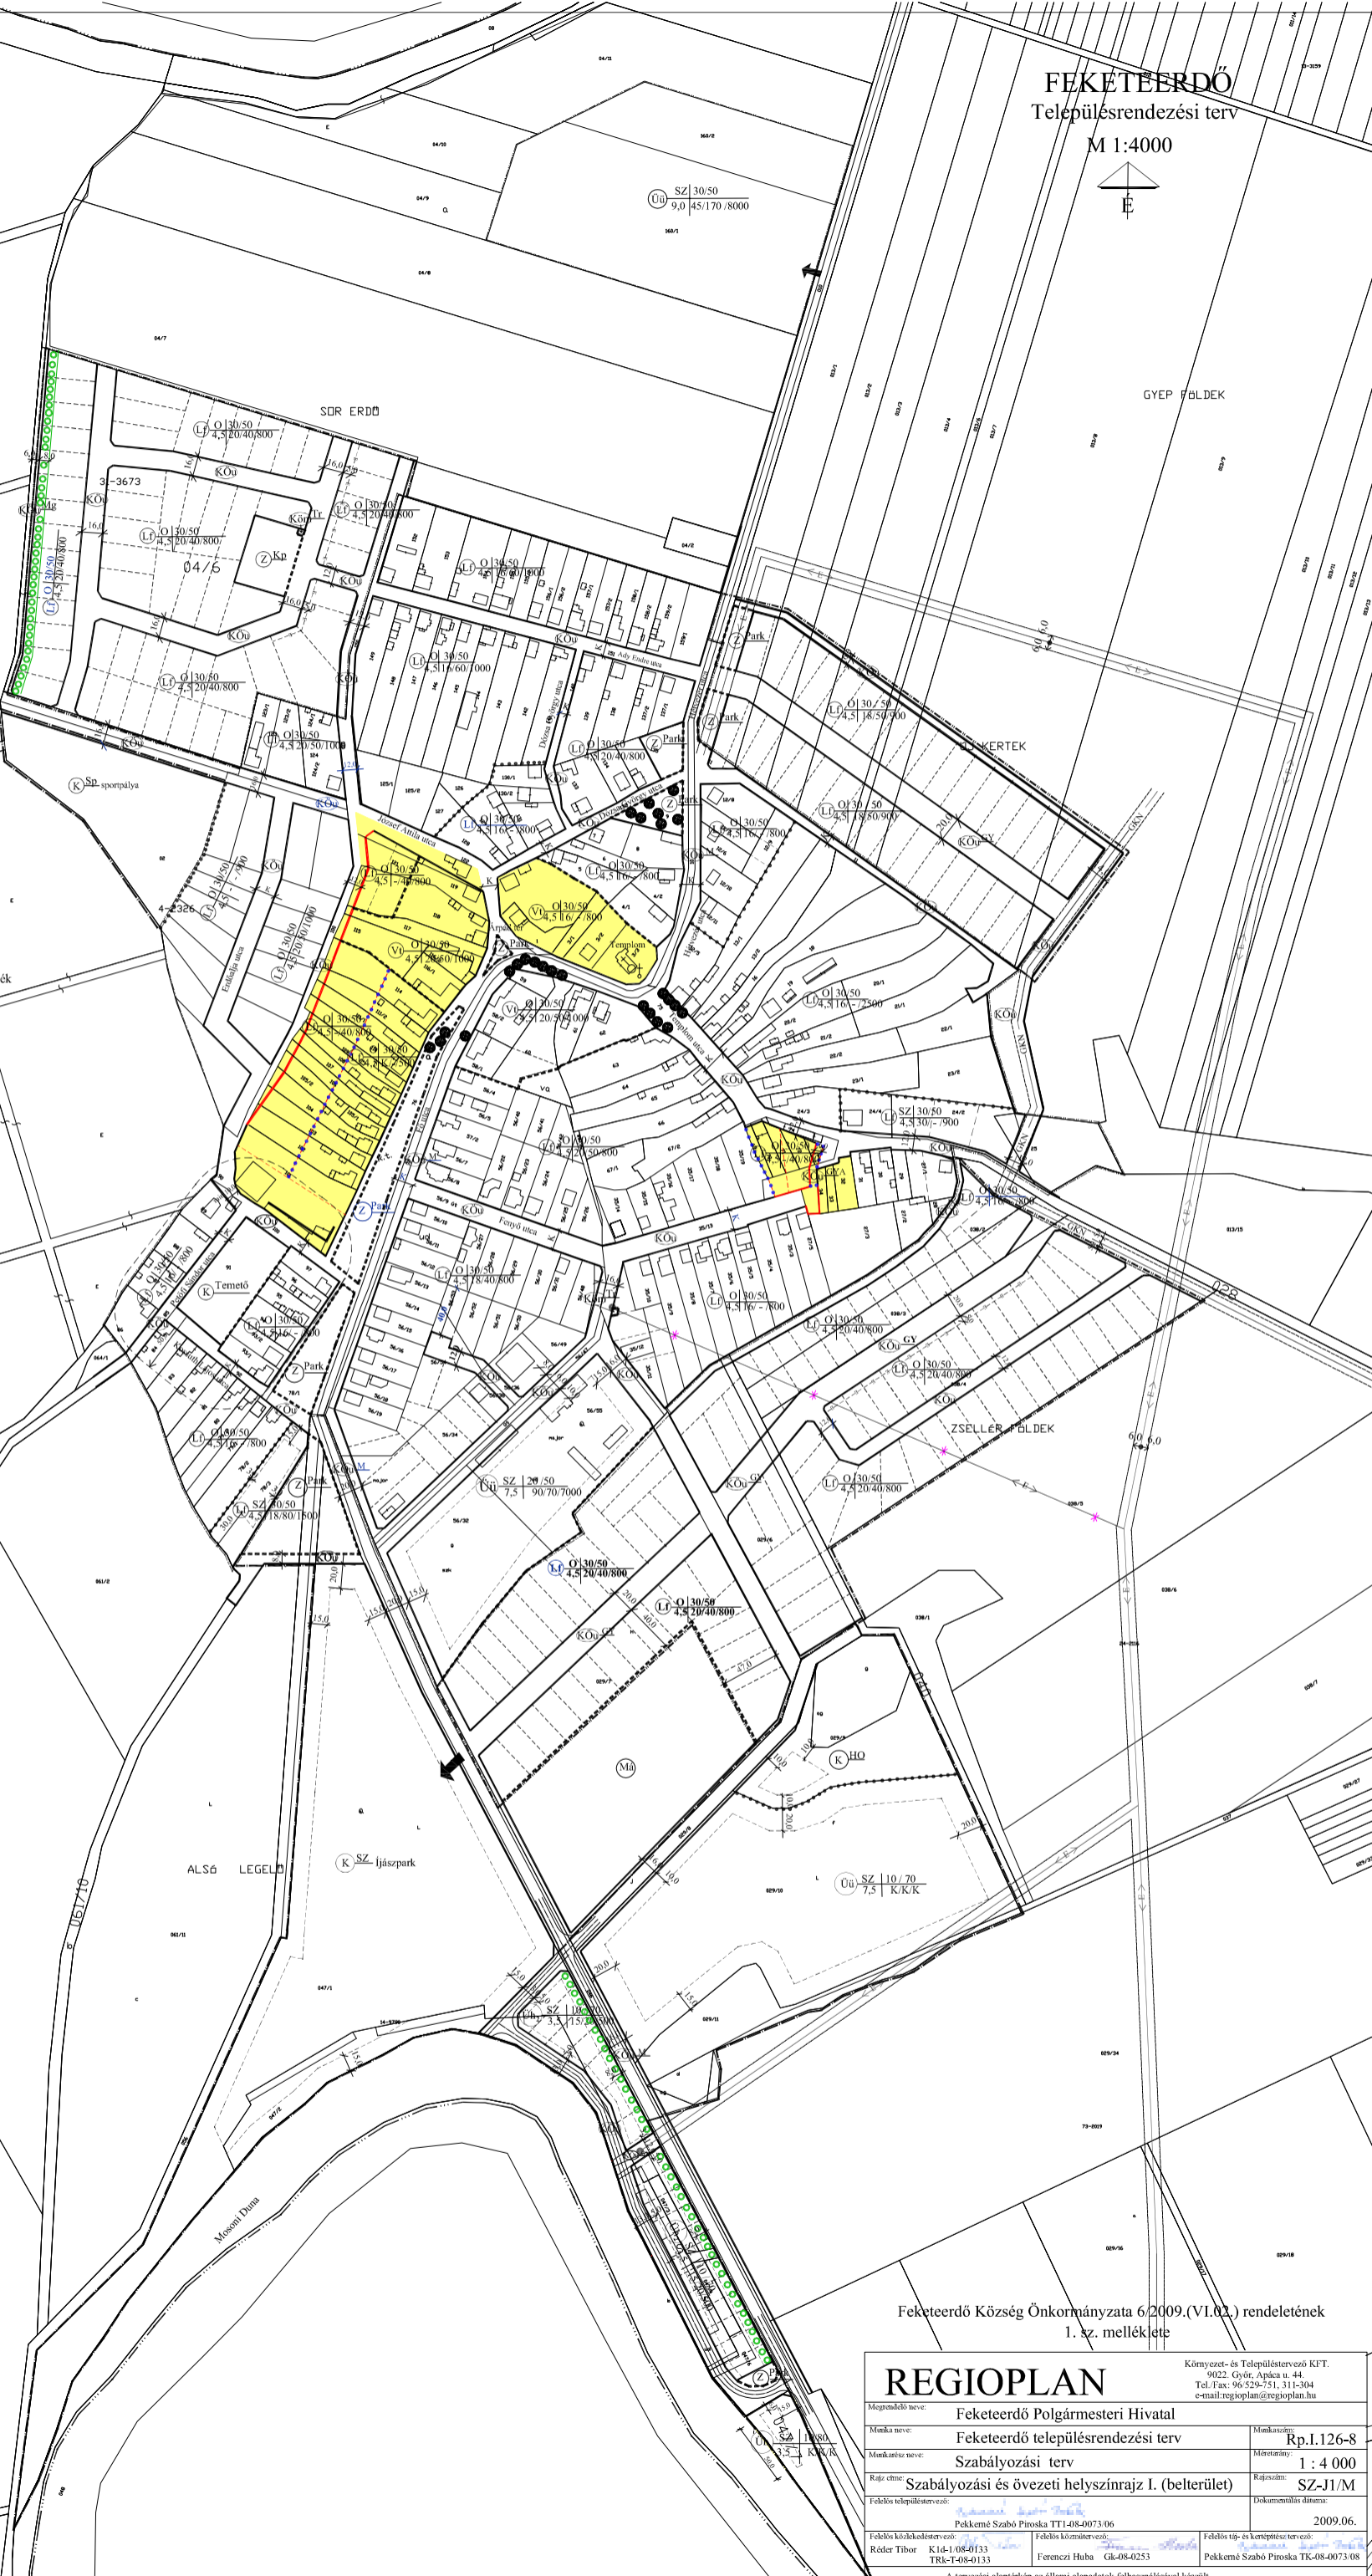

Feketeerdő Község Önkormányzata 6/2009.(VI.03.) rendeletének
1. sz. melléklete

REGIOPLAN		
Környezet- és Településtervező KFT. 9022. Győr, Apáca u. 44. Tel./Fax: 96-529-51, 313-304 e-mail: regioplan@regioplan.hu		
Megrendelő neve:	Feketeerdő Polgármesteri Hivatal	Munkaszám:
Munka neve:	Feketeerdő településrendezési terv	Rp.1.126-8
Munkatípus:	Szabályozási terv	Méretarány:
Rajz cím:	Szabályozási és övezeti helyszínrajz I. (belterület)	Rajzsám:
Felkülső településtervező:	Pekkmé Szabó Piroska TT1-08-0073-06	Dokumentációs dátum:
Felkülső közlekedéstervező:	Róder Tibor K1d-1-08-0133	2009.06.
Felkülső köztervező:	Ferenczi Huba Gk-08-0253	Felkülső tisz- és kertépítész tervező:
Felkülső víz- és csatorna tervező:		Pekkmé Szabó Piroska TK-08-0073-08
A tervezési alaptérkép az állami alapadatok felhasználásával készült.		