



Jelmagyarázat

- belterületi határ
- módosított belterületi határ
- beépített és beépítésre szánt ill. beépítésre nem szánt terület határa
- kialakult állapothoz igazodó szabályozási vonal
- tervezett szabályozási vonal
- építési vonal
- közterületek szabályozási szélessége
- eltérő területfelhasználás határa
- eltérő övezetek határa
- irányadó telekhatár
- telek beépíthető és be nem építhető területeinek határa
- készítenendő részletes szabályozási terv határa
- 10 éven túli szabályozási vonal
- megszüntető jel
- építési hely
- beültetési kötelezettséggel érintett terület
- régészettel érintett terület határa
- régészettel érintett terület hivatkozási száma
- helyi utcaképi védelem
- Fenyőfői Ósényves Természetvédelmi Terület Határa
- Magas-bakonyi Tájvédelmi Körzet Területének Határa
- tervezett kerékpáros nyomvonal
- adótorony
- trafó
- 20 kV-os légvezeték és védőtávolsága
- bányászati területek levegővédelmi övezetének határa
- bányatelek határ
- ipari ásványgyantát tartalmazó, megkutatott területek határa
- erdőtelepítésre javasolt területek határa
- falusias lakóterület
- különleges sport és szabadidős terület
- különleges temető terület
- különleges idegenforgalmi terület
- mezőgazdasági rét, legelő terület
- mezőgazdasági szántóterület
- közpark
- vízgazdálkodási terület
- védőerdő, védendő erdő
- gazdasági célú erdő
- egészségügyi, szociális, turisztikai erdő
- általános közlekedési terület
- településközi út
- belterületi gyűjtőút
- állami mellékút

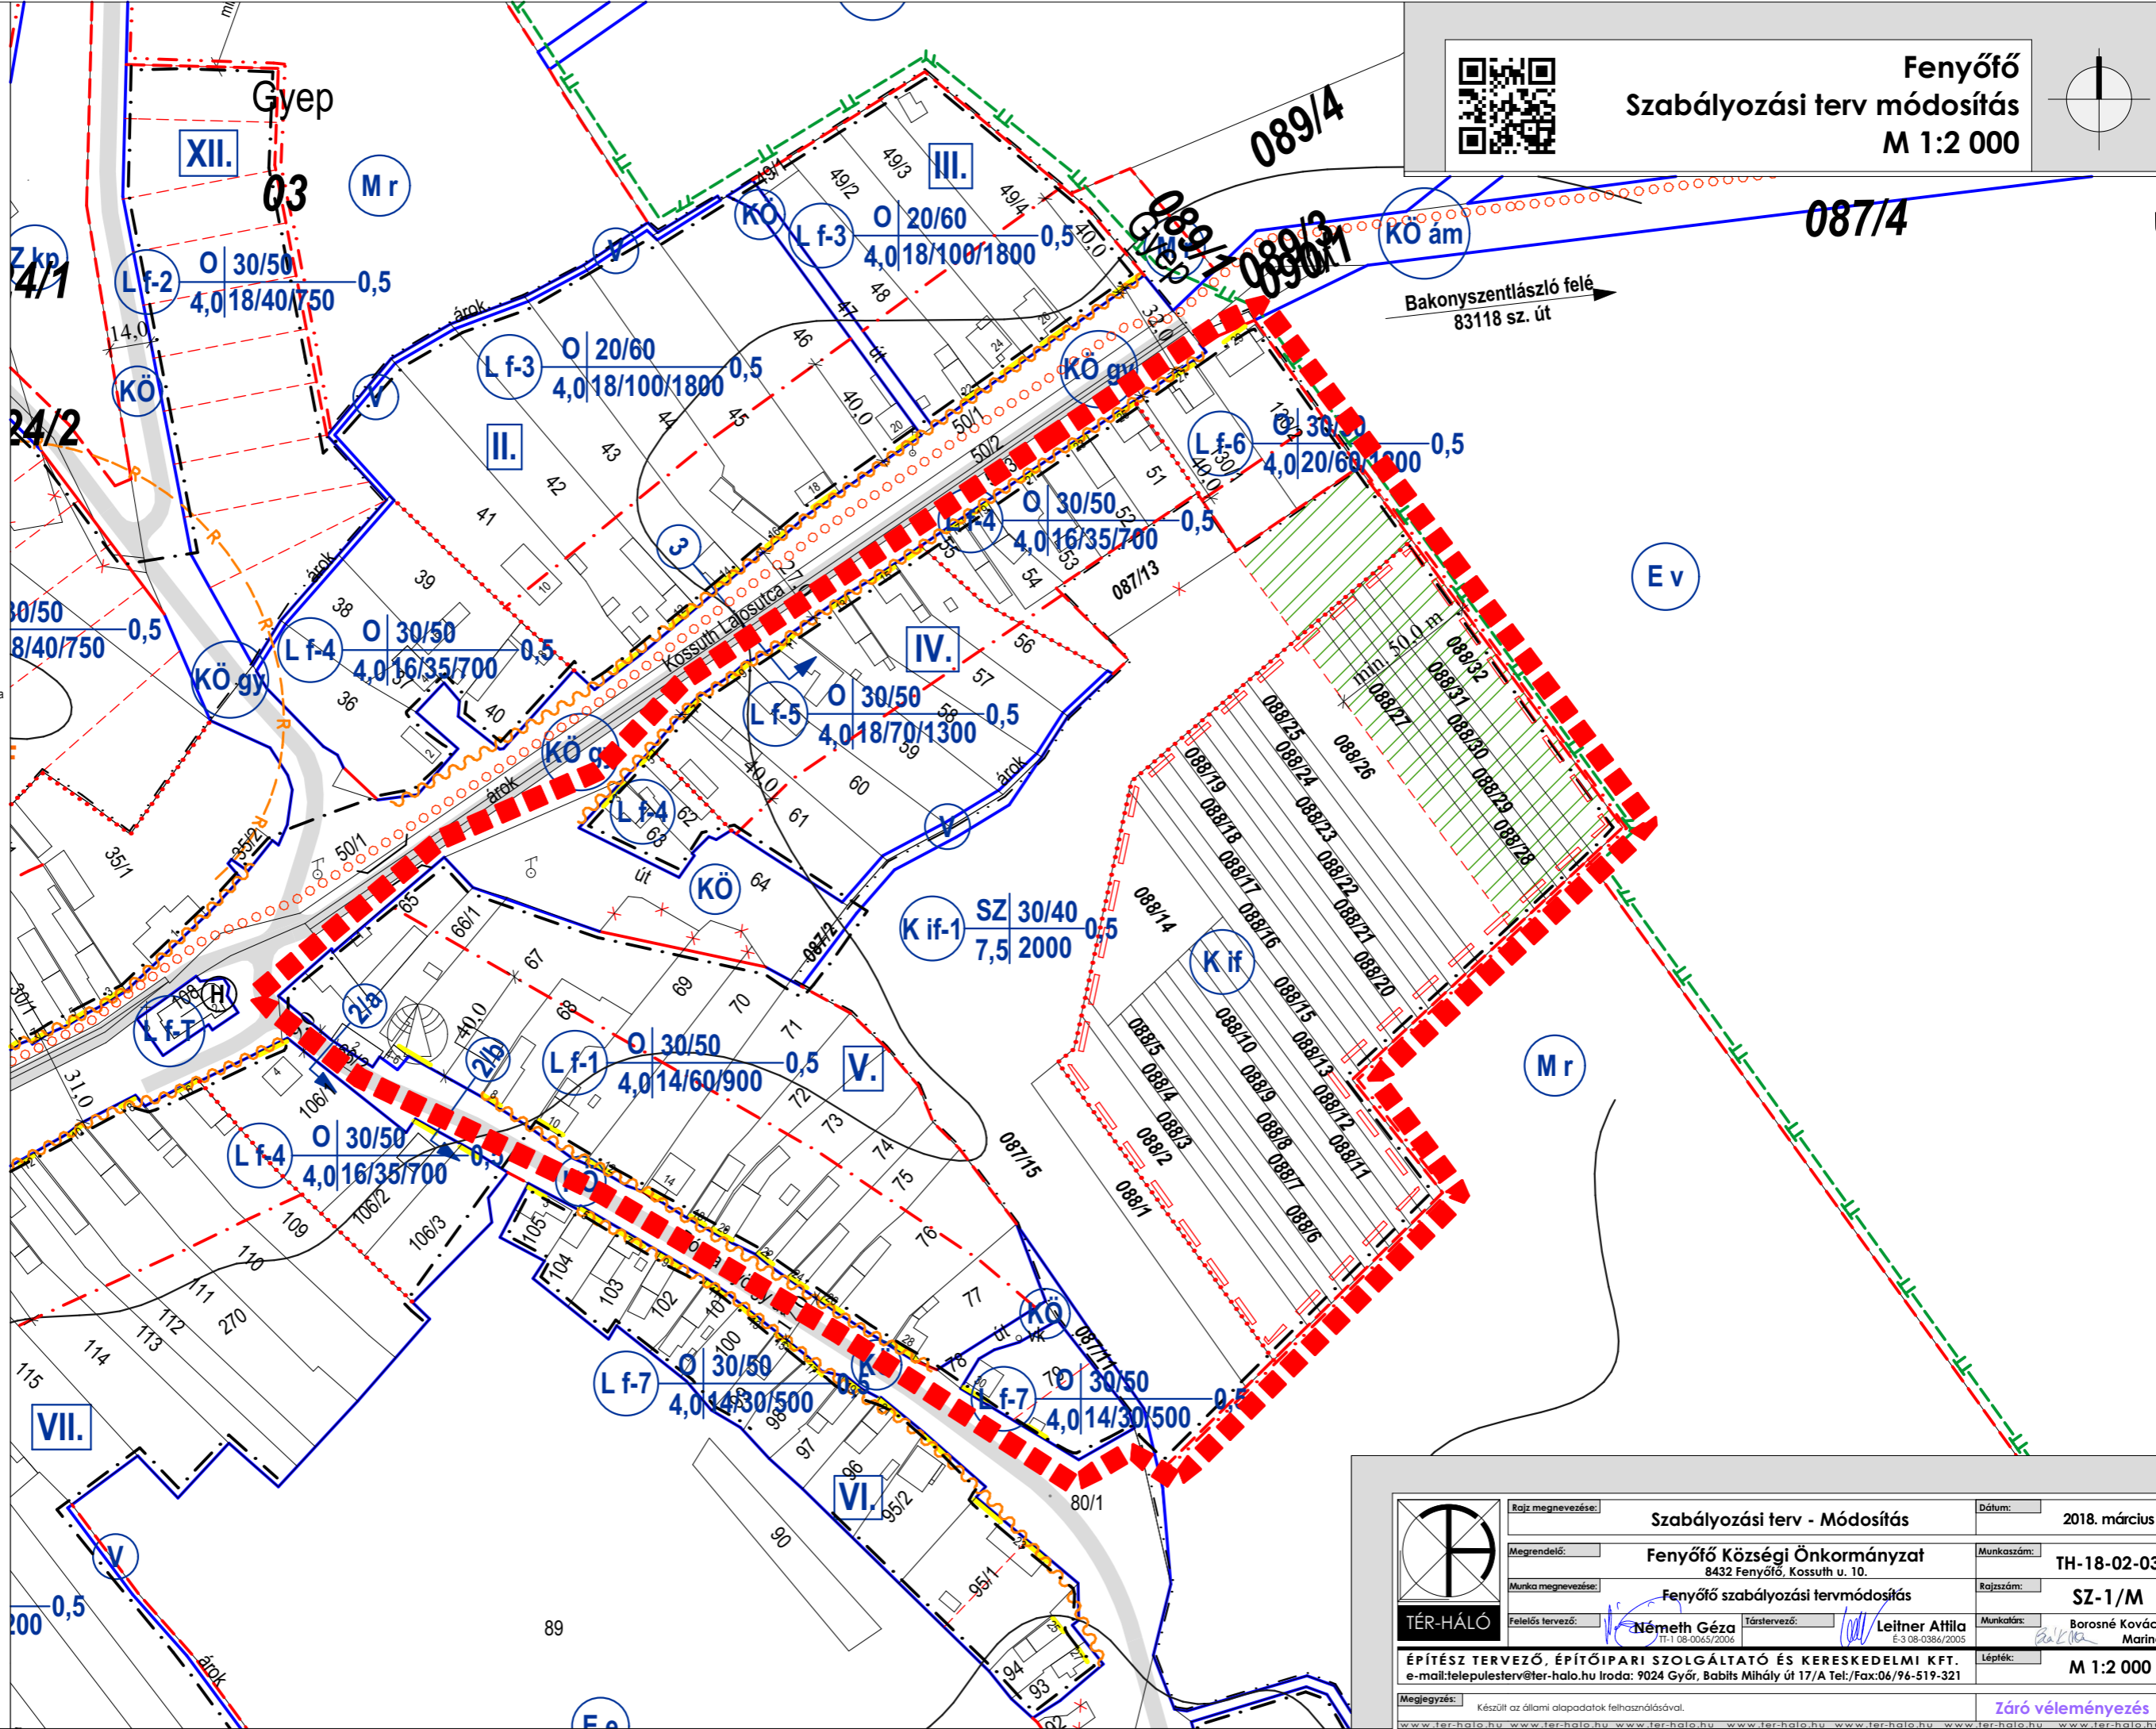

Fenyőfő
Szabályozási terv módosítás
M 1:2 000

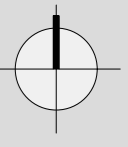

Bakonyszentlászló felé
83118 sz. út

	Rajz megnevezése:	Szabályozási terv - Módosítás	Dátum:	2018. március	
	Megrendelő:	Fenyőfő Községi Önkormányzat 8432 Fenyőfő, Kossuth u. 10.	Munkaszám:	TH-18-02-03	
	Munka megnevezése:	Fenyőfői szabályozási tervmódosítás	Rajzszám:	SZ-1/M	
	Felelős tervező:	Németh Géza	Térstervező:	Leitner Attila	
ÉPÍTÉSZ TERVEZŐ, ÉPÍTŐIPARI SZOLGÁLTATÓ ÉS KERESKEDELMI KFT. e-mail:telepulesterv@ter-halo.hu Iroda: 9024 Győr, Babits Mihály út 17/A Tel./Fax:06/96-519-321		Munkatárs:	Borosné Kovács Marina	Lépték:	M 1:2 000
Megjegyzés: Készült az állami alapadatok felhasználásával.				Záró véleményezés	

beépítési mód	max. beépítettség/mín. zöldfelület (%)	max. ép. magasság/mín. telek szélesség/mélyiség/terület (m)	max. szélterlet/szélirány (m ²)
---------------	--	---	---